



MARIANO SEGURA
Estudio Técnico de Ingeniería

PROYECTOS

*“Más de 30 años dando soluciones integrales
a nuestros clientes”*

REF: 120917-PA
SSM



**PROYECTO DE ACTUACION DE INTERES PUBLICO EN
TERRENOS CON EL REGIMEN DEL SUELO NO URBANIZABLE.**
ACTIVIDAD: CONSTRUCCIÓN DE NAVES PARA EXPLOTACIÓN
PORCINA DE ENGORDE DE CERDOS IBERICOS
TITULAR: INDUSTRIAS GANADERAS MATACEBADA S.L.
SITUACION: LLANOS DE ZABROJA, POLIGONO 29, PARCELA 5.
TÉRMINO MUNICIPAL DE BAZA (GRANADA).

GRUPO SEGURA
Ingeniería, Obra civil y Medioambiente

C/Fueros de Baza, 2-Bajo Baza-18800 (Granada)
ingenieria@marianosegura.com

Tlf.: 958.701400 Fax.: 958.701400
www.gsegura.com

PROYECTO DE ACTUACION DE INTERES PUBLICO EN TERRENOS CON REGIMEN DEL SUELO NO URBANIZABLE PARA CONSTRUCCION DE NAVES PARA EXPLOTACIÓN PORCINA DE ENGORDE DE CERDOS IBÉRICOS

INDICE

1.- MEMORIA EXPOSITIVA

- 1.1.- Objeto del proyecto de actuación
- 1.2.- Promotor de la actividad
- 1.3.- Autor del proyecto

2.- MEMORIA DESCRIPTIVA DE LA ACTIVIDAD.

- 2.1.- Situación, emplazamiento y delimitación de los terrenos afectados.
- 2.2.- Caracterización física y jurídica de los terrenos.
- 2.3.- Características socioeconómicas de la actividad.
- 2.4.- Características de las edificaciones, construcciones, obras e instalaciones que integre, con inclusión de las exteriores necesarias para la adecuada funcionalidad de la actividad y de las construcciones, infraestructuras y servicios públicos existentes en su ámbito territorial de incidencia.
- 2.5.- Plazos de inicio y terminación de las obras, con determinación, en su caso, de las fases en que se divida la ejecución.

3.- JUSTIFICACIÓN Y FUNDAMENTOS DE LOS SIGUIENTES EXTREMOS.

- 3.1.- Utilidad pública o interés social de su objeto.
- 3.2.- Viabilidad económico-financiera y plazo de duración de la calificación urbanística de los terrenos, legitimadora de la actividad.
- 3.3.- Procedencia o necesidad de la implantación en suelo no urbanizable, justificación de la ubicación concreta propuesta y de su incidencia urbanístico-territorial y ambiental, así como de las medidas para la corrección de los impactos territoriales o ambientales.
- 3.4.- Compatibilidad con el régimen urbanístico de la categoría de suelo no urbanizable, correspondiente a su situación y emplazamiento.
- 3.5.- No inducción de la formación de nuevos asentamientos.

4.- OBLIGACIONES ASUMIDAS POR EL PROMOTOR DE LA ACTIVIDAD.

PROYECTO DE ACTUACION DE INTERES PUBLICO EN TERRENOS CON EL REGIMEN
DEL SUELO NO URBANIZABLE

ACTIVIDAD: CONSTRUCCIÓN DE NAVES PARA EXPLOTACIÓN PORCINA DE
ENGORDE DE CERDOS IBÉRICOS

TITULAR: INDUSTRIAS GANADERAS MATACEBADA S.L.

SITUACION: LLANOS DE ZABROJA, PARCELA 5, POLIGONO 29. TÉRMINO MUNICIPAL DE
BAZA (GRANADA).

I.- MEMORIA EXPOSITIVA.

1.1.- OBJETO.

a) En relación a los Artículos 42 y 43 de la Ley de Ordenación Urbanística de Andalucía (LOUA) por el que se regulan las actuaciones de Interés Público en terrenos con el régimen del suelo no urbanizable, se redacta el presente *Proyecto de Actuación*.

El objeto del presente documento es justificar la necesidad **de construcción e instalación de unas naves destinadas a explotación porcina de engorde de cerdos ibéricos** a través de las determinaciones del punto 5 del citado artículo de la LOUA.

1.2.- PROMOTOR DE LA ACTIVIDAD.

Titular: INDUSTRIAS GANADERAS MATACEBADA S.L.

N.I.F.: B-19684141

Promotor: INDUSTRIAS GANADERAS MATACEBADA S.L.

Domicilio Notificaciones: Avda. José de Mora nº 2 Bloque 1 Bajo 2, T.M. de Baza (Granada).

1.3.- AUTOR DEL PROYECTO.

El proyecto es realizado por D. Mariano Segura Manzano Colegiado nº 250 del Colegio Oficial de Ingenieros Técnicos Industriales, con domicilio a efectos de notificaciones en C/ Fueros de Baza Nº 2-Bajo,18800 Baza.

II.- MEMORIA DESCRIPTIVA DE LA ACTIVIDAD.

2.1.- SITUACIÓN, EMPLAZAMIENTO Y DELIMITACIÓN DE LOS TERRENOS AFECTADOS.

La parcela donde se quieren ubicar las naves para la explotación porcina corresponde al **Polígono 29, Parcela 5, dentro del paraje conocido como Llanos de Zabroja, del Término Municipal de Baza (Granada)**, tal y como se indica en el plano de situación que se acompaña.

La parcela tiene una superficie según Catastro de 86.785,00 m² tiene caracterización de Suelo Rústico de especial protección por planificación territorial o urbanística.

2.2.- CARACTERIZACIÓN FÍSICA Y JURÍDICA DE LOS TERRENOS.

El terreno es una finca rústica en suelo calificado según el PGOU de Baza como **Suelo no Urbanizable de Nivel B: De Especial Protección por Planificación Territorial o Urbanística**

Tal y como se ha indicado con anterioridad la parcela corresponde al **Polígono 29, Parcela 5, del Término Municipal de Baza (Granada)**, siendo su referencia catastral **18024A029000050000GX**. Cuenta con una superficie según Catastro de **86.785,00 m²**, encontrándose ésta totalmente alejada del casco urbano. (Se acompaña planimetría)

Actualmente sobre la parcela no existe ninguna construcción, existiendo en dicha parcela almendros en régimen de secano

NORMATIVA APLICABLE Y CONDICIONES URBANÍSTICAS.

La citada actividad está en zona no urbanizable de acuerdo con el PGOU de Baza, dentro del Capítulo VII: La ordenación pormenorizada del suelo no urbanizable.

En la siguiente tabla se detallan las condiciones urbanísticas que ha de cumplir la citada actividad de acuerdo con el PGOU:

Condiciones urbanísticas.

	PGOU BAZA	PROYECTADO
SUPERFICIE PARCELA	86.785,00 m ²	
PARCELA MINIMA SECANO	20.000 m²	86.785,00 m²
SUPERFICIE CONSTRUIDA	--	1.728,00 m ²
OCUPACIÓN EN PLANTA ACTUAL	2,00%	1,98 %
ALTURA MAXIMA	>5,00 m	4,00 m
SEPARACIÓN A LINDEROS	> 6,00 m	> 6,00 m
DISTANCIA A EDIFICACIONES EXISTENTES	>500 m	661 m a Autovía A-92
DISTANCIA A SUELO URBANO	>500 m	3.300 m

2.3.- CARACTERÍSTICAS SOCIOECONÓMICAS DE LA ACTIVIDAD.

A petición de Industrias Ganaderas Matabeada S.L. con C.I.F B-19684141 y domicilio a efectos de notificaciones en Avda. José de Mora nº 2 Bloque 1 Local 2 del Terminio Municipal de Baza (Granada), se redacta el presente proyecto de actuación que consistirá en la descripción de los trabajos necesarios para la CONSTRUCCION E INSTALACION DE UNA GRANJA PORCINA con una capacidad de 3.000 cerdos.

La granja porcina se ubicara en el Polígono 29,Parcela 5, Llanos de Zabroja T.M de Baza, teniendo una superficie de 86.785 m²

La explotación estará a 3.300 m del casco urbano de Baza.

La instalación porcina estará compuesta por dos naves cebadero, con una superficie construida total por nave de 864 m², y un depósito exterior estanco de recepción y homogeneización del purín bruto (2.150 m³), además de equipamiento e instalaciones asociadas, tales como silos de pienso, además de vallado junto a las naves para que parte de las pjaras puedan pastar al aire libre.

El engorde de cerdos para la producción de carne, es una actividad que está tomando bastante auge en esta comarca

Esquemáticamente el proceso es el siguiente; un productor, unas instalaciones y una empresa comercializadora.

El producto, habitualmente, ejerce esta actividad de forma compartida con otras tareas, y también mediante ayuda de mano de obra familiar.

Las instalaciones son generalmente propiedad del productor, que al mismo

tiempo ha sido el responsable en su día del diseño y construcción de la nave. Por tanto técnicamente es preciso que sus instalaciones y medios sean acordes con las actividades que en ellas se desarrollan.

Los productores establecen una relación comercial con empresas del sector, que se ocupan de suministrar el cerdo de engorde, así como los piensos y medicamentos necesarios para completar el ciclo de engorde.

Alcanzando el tiempo de sacrificio, la empresa retira el cerdo y posteriormente liquida su importe según las condiciones pactadas con los granjeros.

La actividad se desarrollará cumpliendo las condiciones de localización exigibles en cumplimiento de lo dispuesto en las condiciones técnicas ambientales de las instalaciones ganaderas en el ámbito de la Comunidad de Andalucía.

2.4.- CARACTERÍSTICAS DE LAS EDIFICACIONES, CONSTRUCCIONES, OBRAS E INSTALACIONES.

Como se ha indicado con anterioridad cada una de las naves que se quieren ejecutar, se realizarán con estructura metálica, cerramientos de bloques de hormigón y cubierta a dos aguas de chapa prelacada sobre correas.

Las naves serán de planta rectangular, con una altura de 4 metros hasta la cumbrera de cubierta, longitud de 60 metros y una anchura de 14,40 m, tabicada en su interior para la realización de pasillos y cuadras para la estabulación de ganado porcino, tal y como puede apreciarse en la documentación gráfica que se acompaña.

La instalación porcina estará compuestas por dos naves cebadero, con una superficie construida total por nave de 864 m², y un depósito exterior estanco de recepción y homogeneización del purín bruto (2.150 m³), además de equipamiento e instalaciones asociadas, tales como silos de pienso, además de vallado junto a las naves para que parte de las pjaras puedan pastar al aire libre.

Se habilitará un sistema de observación y control para la detección de posibles filtraciones provenientes de las citadas fosas exteriores (red drenante con arqueta de observación).

La capacidad total de la explotación se cifra en 3.000 plazas de cebo (de 20 kg a 100 Kg) implantándose una rutina de trabajo todo dentro-todo fuera. Se establece una duración de cada ciclo de engorde de 3 meses, con una producción anual de 3,5 ciclos.

Se dispondrá de suministro de energía eléctrica suministrado por la compañía eléctrica que pasa junto a la parcela.

Se emplearán diferentes piensos, adaptando su composición de proteína bruta y fósforo a cada fase de engorde, estimándose un consumo de 240 Kg a 250 kg por plaza y ciclo.

El abastecimiento de agua se efectuará mediante el sondeo existente en la propia finca. Su distribución a los animales se realizará mediante tubo de polietileno y bebederos tipo cazoleta, con válvula de control de caudal ajustada a 2 litros/minuto.

La limpieza de las instalaciones se realizará mediante remojado previo de las superficies de la sala y posterior utilización de máquina de agua a presión (20 a 180 atmósferas) a finalización de cada ciclo productivo.

Se define un consumo anual total de agua, en el conjunto de las instalaciones de 8.909 m³/año.

La ventilación se realizará de forma natural, implantándose un mecanismo automático de apertura de huecos de ventilación, controlado por sensores térmicos.

Se proyecta un sistema de emparrillado parcial de la solera de la nave sobre fosas interiores, alcanzando, junto con las balsas exteriores, una capacidad total de almacenamiento de purines de 2.899 m³ (748,8 m³ correspondientes a las fosas interiores y 2.150 m³ a las balsas exteriores), posibilitando una autonomía de almacenamiento de 5,39 meses, según la producción mensual estimada (537,5 m³/mes).

Se instalará un sistema de separación de sólidos para el tratamiento de los purines, consistente en una unidad de micro filtración de 100 micras, con capacidad de tratamiento de 7 m³/H.

Los estiércoles producidos se valorizarán mediante su aplicación en fincas de cultivo, tanto en la finca existente como en otras fincas que el titular dispone cerca de la explotación.

2.5.- PLAZOS DE INICIO Y TERMINACIÓN DE LAS OBRAS.

Una vez que sea aprobado el presente Proyecto de Actuación se pedirá licencia urbanística municipal con un plazo inferior a un año desde la fecha de aprobación.

Se prevé un plazo de duración de las obras para la realización de las obras, de

5 meses

.III.- JUSTIFICACION DE LOS SIGUIENTES EXTREMOS.

3.1.- UTILIDAD PÚBLICA E INTERÉS SOCIAL DE SU OBJETO.

Se va a realizar la construcción e instalación de una granja porcina. Es una actividad perfectamente compatible con el medio rústico donde se pretende instalar, al ser una actividad ganadera intensiva. De esta forma:

- Se crearán al menos seis puestos de trabajo más.
- La actividad necesita de grandes espacios para una correcta ventilación de las naves, así como estar alejada de núcleos de población para evitar posibles fuentes de infecciones
- La actividad está estrechamente ligada al uso agro-ganadero de la parcela

3.2.-VIABILIDAD ECONÓMICA-FINANCIERA Y UN PLAZO DE DURACIÓN DE LA CUALIFICACIÓN URBANÍSTICA DE LOS TERRENOS, LEGITIMADORA DE LA ACTIVIDAD.

La inversión a realizar para realizar las naves es de 310.000,00 €, el plazo de duración de la cualificación urbanística de la actividad será de 4 años al ser este el plazo previsto de amortización de las inversiones y estar en concordancia con la rentabilidad de la actividad y plazo de amortización.

Realizamos una estimación aproximada.

INVERSIONES A REALIZAR:

INVERSIÓN EN ADAPTACIÓN INSTALACIONES	310.000,00 €
TOTAL DE CAPITAL A AMORTIZAR	310.000,00 €

GASTOS VARIABLES ANUALES:

PERSONAL (SUELDOS, SEG.SOCIAL...)	101.800,00 €
MATERIAS	251.000,00 €
ENERGIA	36.000,00 €
GASTOS VARIOS	18.000,00 €
	<hr/>
	406.800,00 €

INGRESOS

INGRESOS ANUALES PROCEDENTES DE DE LA VENTA DE GANADO PORCINO	<hr/>	535.000,00 €
--	-------	--------------

BENEFICIO ANUAL.

INGRESOS - GASTOS = 535.000 - 406.800 € = **128.200,00 €**

Por lo que se considera un periodo de CUATRO años para amortizar la

inversión y comenzar a obtener beneficios.

3.3.- PROCEDENCIA O NECESIDAD DE LA IMPLANTACIÓN EN SUELO NO URBANIZABLE.

Se trata de una actividad que por sus características necesita estar alejada al menos 1000 m de núcleos de población en nuestro caso es de 3300 m u otras actividades que puedan interferir en la actividad de granja porcina, por tanto según su legislación sectorial solo procede la instalación de la actividad en suelo no urbano. El titular dispone de esta parcela que tras la construcción de las naves es el lugar ideal para la actividad.

3.4.- COMPATIBILIDAD CON EL RÉGIMEN URBANÍSTICO DE LA CATEGORÍA EN SUELO NO URBANIZABLE, CORRESPONDIENTE A SU SITUACIÓN Y EMPLAZAMIENTO.

Tal y como se ha puesto de manifiesto en el artículo 11.293 del PGOU, la edificación es **compatible con el régimen urbanístico de la categoría en suelo no urbanizable.**

3.5.- NO INDUCCIÓN A LA FORMACIÓN DE NUEVOS ASENTAMIENTOS.

No se proyecta ningún tipo de asentamiento residencial distinto al descrito.

4.- OBLIGACIONES ASUMIDAS POR EL PROMOTOR DE LA ACTIVIDAD.

El promotor asume las obligaciones correspondientes a deberes legales derivados del régimen de la clase de suelo no urbanizable así como al pago de la prestación compensatoria en suelo no urbanizable y constitución de garantía de acuerdo con lo regulado en el artículo 52.4 y 52.5 de la Ley de Ordenación Urbanística de Andalucía.

Así mismo y según lo dispuesto en el Artículo 42 apartado D de la LOUA el promotor se compromete a solicitar licencia urbanística municipal en el plazo máximo de un año a partir de la aprobación del presente Proyecto de Actuación.

Granada, Enero de 2019

EL INGENIERO TÉCNICO INDUSTRIAL

Colegiado 250

Fdo. Mariano Segura Manzano.

PLANOS

Limite Término Municipal

661,00 m


Situación Naves Porcinas

Autovía A-92

3,30 km

Término Municipal de Baza

	PGOU BAZA	PROYECTADO
SUPERFICIE PARCELA, SECANO	86.785,00 m2 según catastro	
CALIFICACIÓN DEL SUELO	SUELO NO URBANO	
CATEGORÍA	ESP. PROTECCION PLANIF TERRITORIAL URBANISTICA	
PARCELA MINIMA DE SECANO	20.000,00 m2	86.785,00 m2
SUP. OCUPADA NAVES	----	1.728,00 m2
TOTAL SUPERFICIE OCUPACIÓN	2,00%	1,98 % (1.728,00 m2)
ALTURA MÁXIMA	>5,00 m	4,00 m
SEPARACION A LINDEROS	>6,00 m	>6,00 m
DISTANCIA EDIFICACIONES EXISTENTES	>500,00 m	>661,00 m
DISTANCIA SUELO URBANO	>500,00 m	3.300,00 m

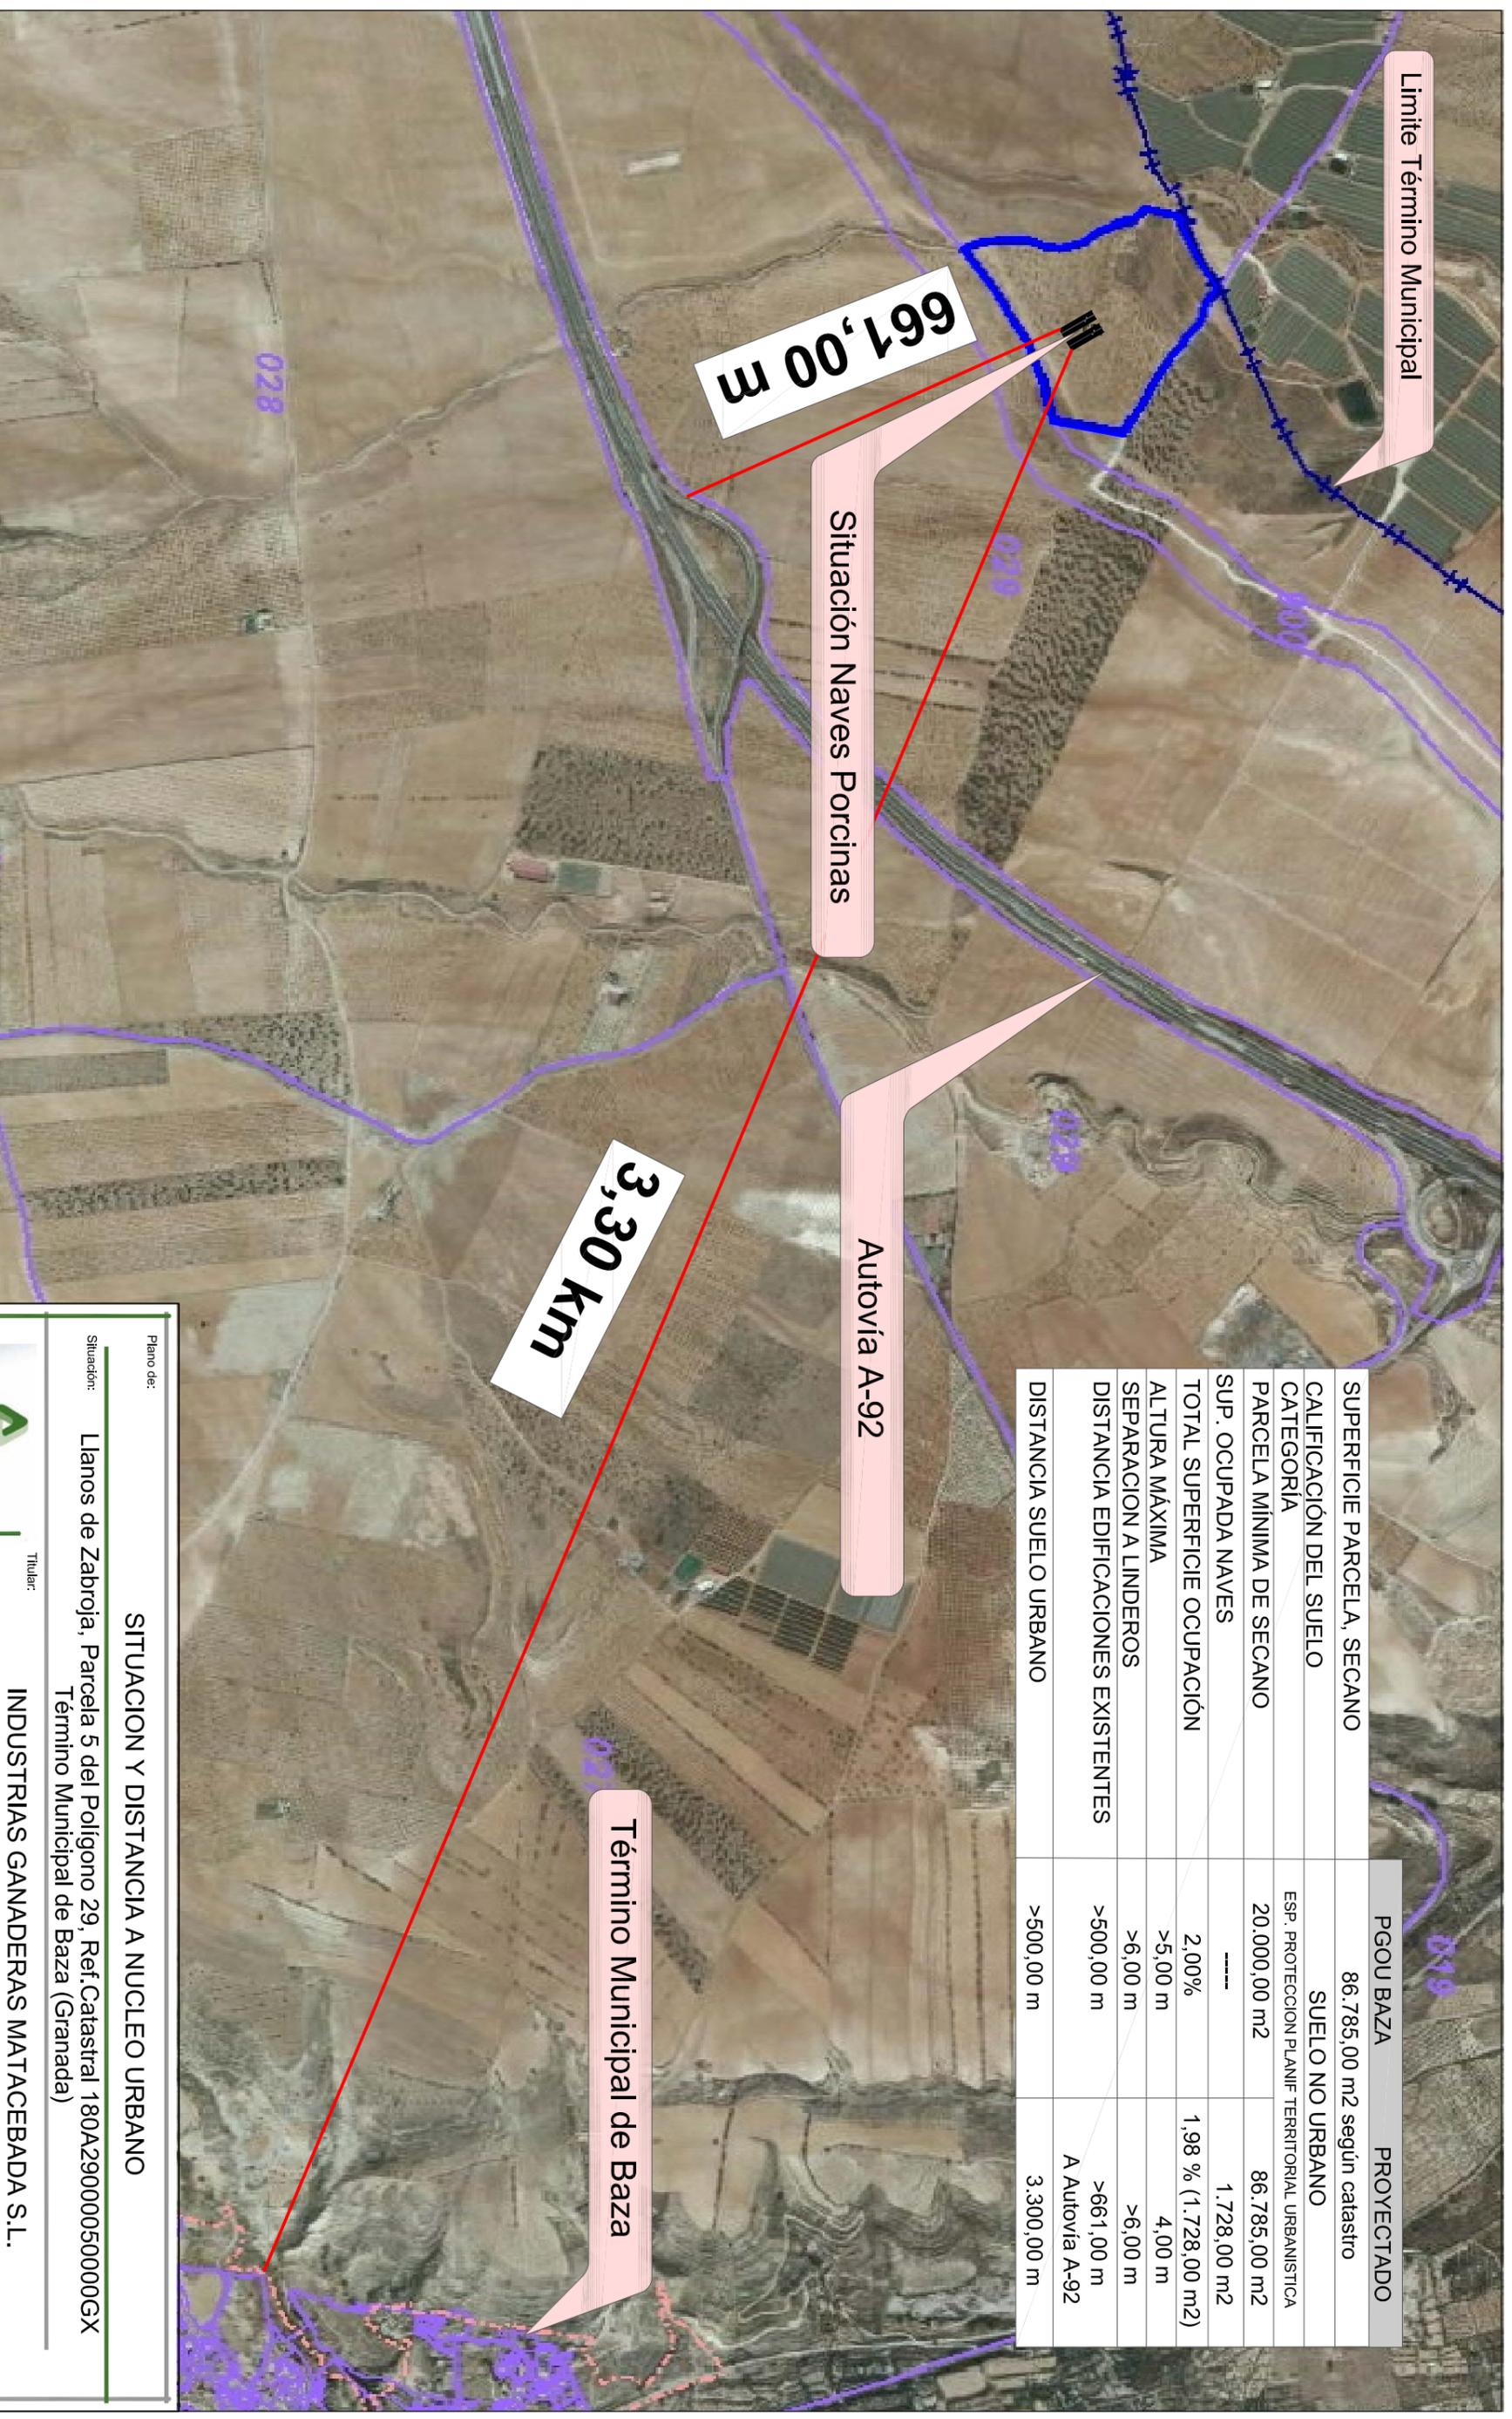

E: 1/110.000

0 250 500 750

SITUACION Y DISTANCIA A NUCLEO URBANO

Situación: Llanos de Zabroja, Parcela 5 del Polígono 29. Ref: Catastral 180A290000500000GX
Término Municipal de Baza (Granada)

INDUSTRIAS GANADERAS MATACEBADA S.L.



C/Fueros de Baza, 2 - Bajo
Baza (Granada)
958 70 14 00 - 616 42 45 38
ingenieria@marianosigura.com
www.gsegura.com

Titular: **INDUSTRIAS GANADERAS MATACEBADA S.L.**


Escala:	1/10.000	Fecha:	Enero 2019		
Expediente:	020119	Plano:	1	Revisión:	1 SSM

Proyecto: PROYECTO DE ACTUACION PARA EXPLORACION PORCINA EN BAZA (GRANADA)

El Ingeniero Técnico Industrial

D. Mariano Segura Manzano

	PGOU BAZA	PROYECTADO
SUPERFICIE PARCELA, SECANO	86.785,00 m2 según catastro	SUELO NO URBANO
CALIFICACIÓN DEL SUELO		ESP. PROTECCION PLANIF TERRITORIAL URBANISTICA
CATEGORIA	20.000,00 m2	86.785,00 m2
PARCELA MÍNIMA DE SECANO		1.728,00 m2
SUP. OCUPADA NAVES	2,00%	1,98 % (1.728,00 m2)
TOTAL SUPERFICIE OCUPACIÓN	>5,00 m	4,00 m
ALTURA MÁXIMA	>6,00 m	>6,00 m
SEPARACION A LINDEROS	>500,00 m	>661,00 m
DISTANCIA EDIFICACIONES EXISTENTES	>500,00 m	A Autovía A-92
DISTANCIA SUELO URBANO	>500,00 m	3.300,00 m

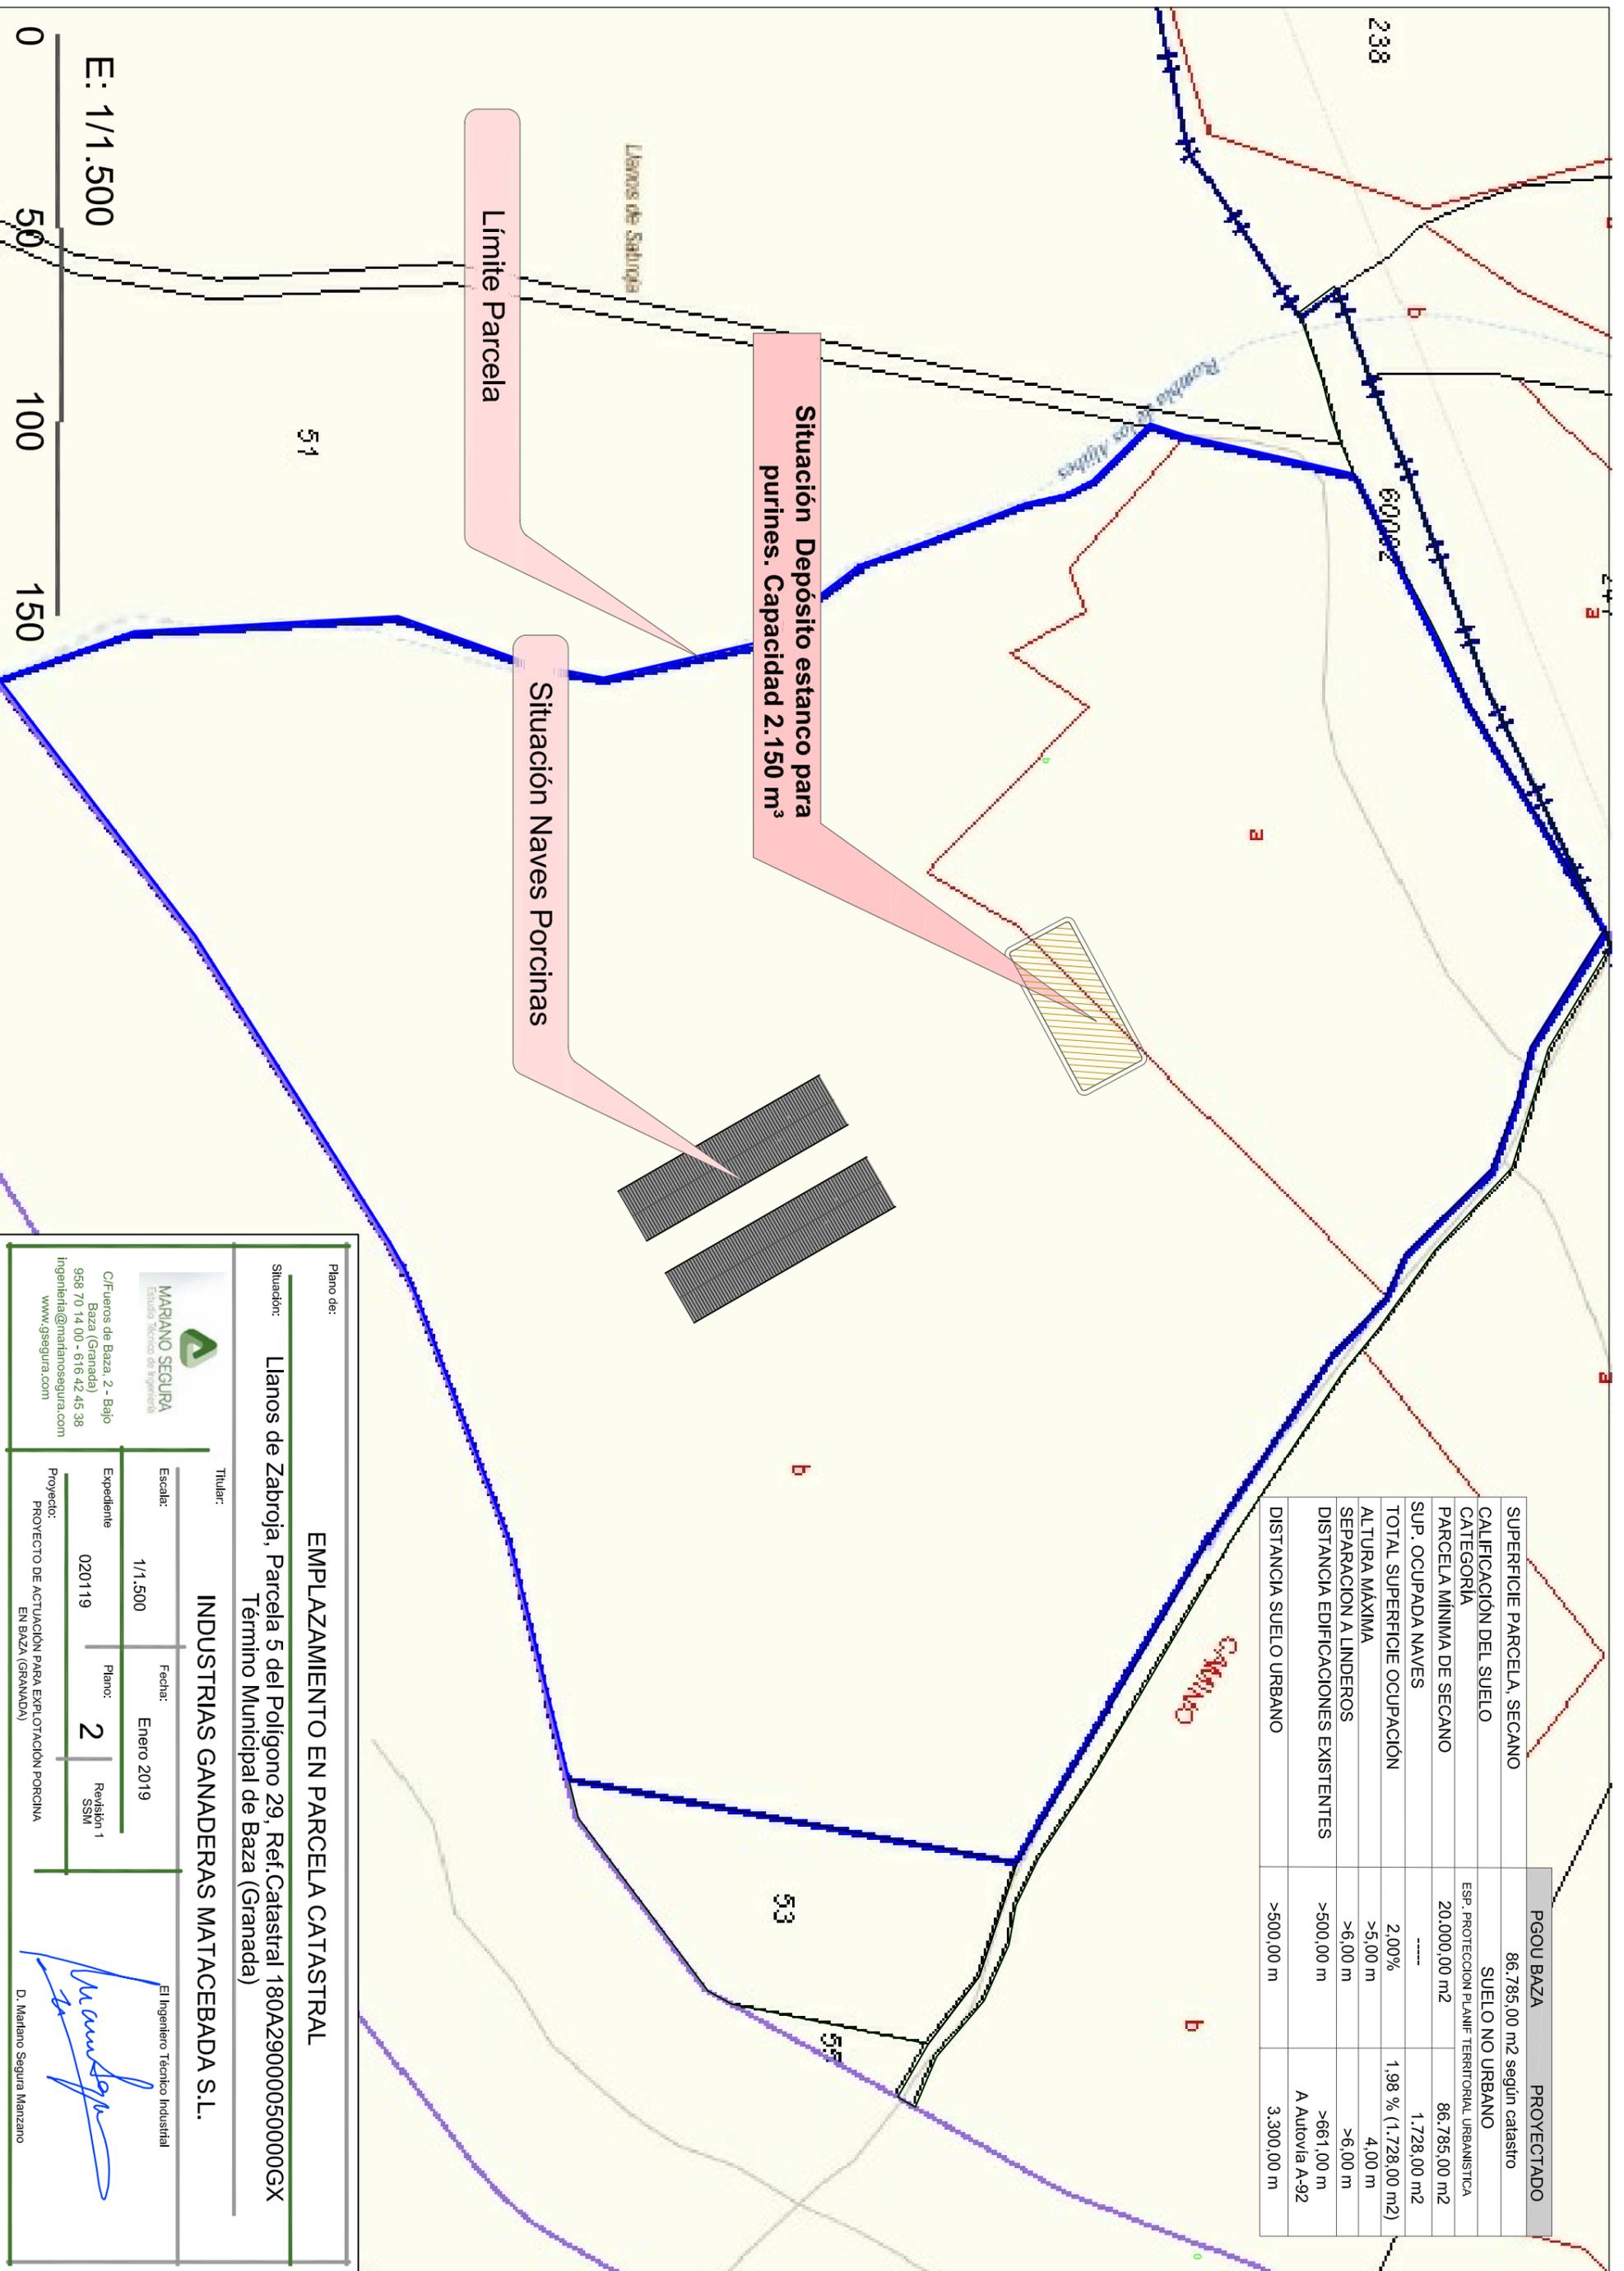

Límite Parcela

Situación Depósito estanco para purines. Capacidad 2.150 m³

Situación Naves Porcinas

51

53

E: 1/1.500

0 50 100 150

Plano de:

EMPLAZAMIENTO EN PARCELA CATASTRAL

Situador: **Llanos de Zabroja, Parcela 5 del Polígono 29. Ref. Catastral 180A29000050000GX**
 Término Municipal de Baza (Granada)

Titular: **INDUSTRIAS GANADERAS MATACEBADA S.L.**


Escala:	1/1.500	Fecha:	Enero 2019
Expediente:	020119	Plano:	2
Revisión:	1	SSMI:	

Proyecto: **PROYECTO DE ACTUACIÓN PARA EXPLOTACIÓN PORCINA EN BAZA (GRANADA)**

El Ingeniero Técnico Industrial

 D. Mariano Segura Manzano

MARIANO SEGUERA
 Estudios Técnicos de Ingeniería
 C/Fueros de Baza, 2 - Bajo
 Baza (Granada)
 958 70 14 00 - 616 42 45 38
 Ingenieria@marianosegura.com
 www.gsegura.com

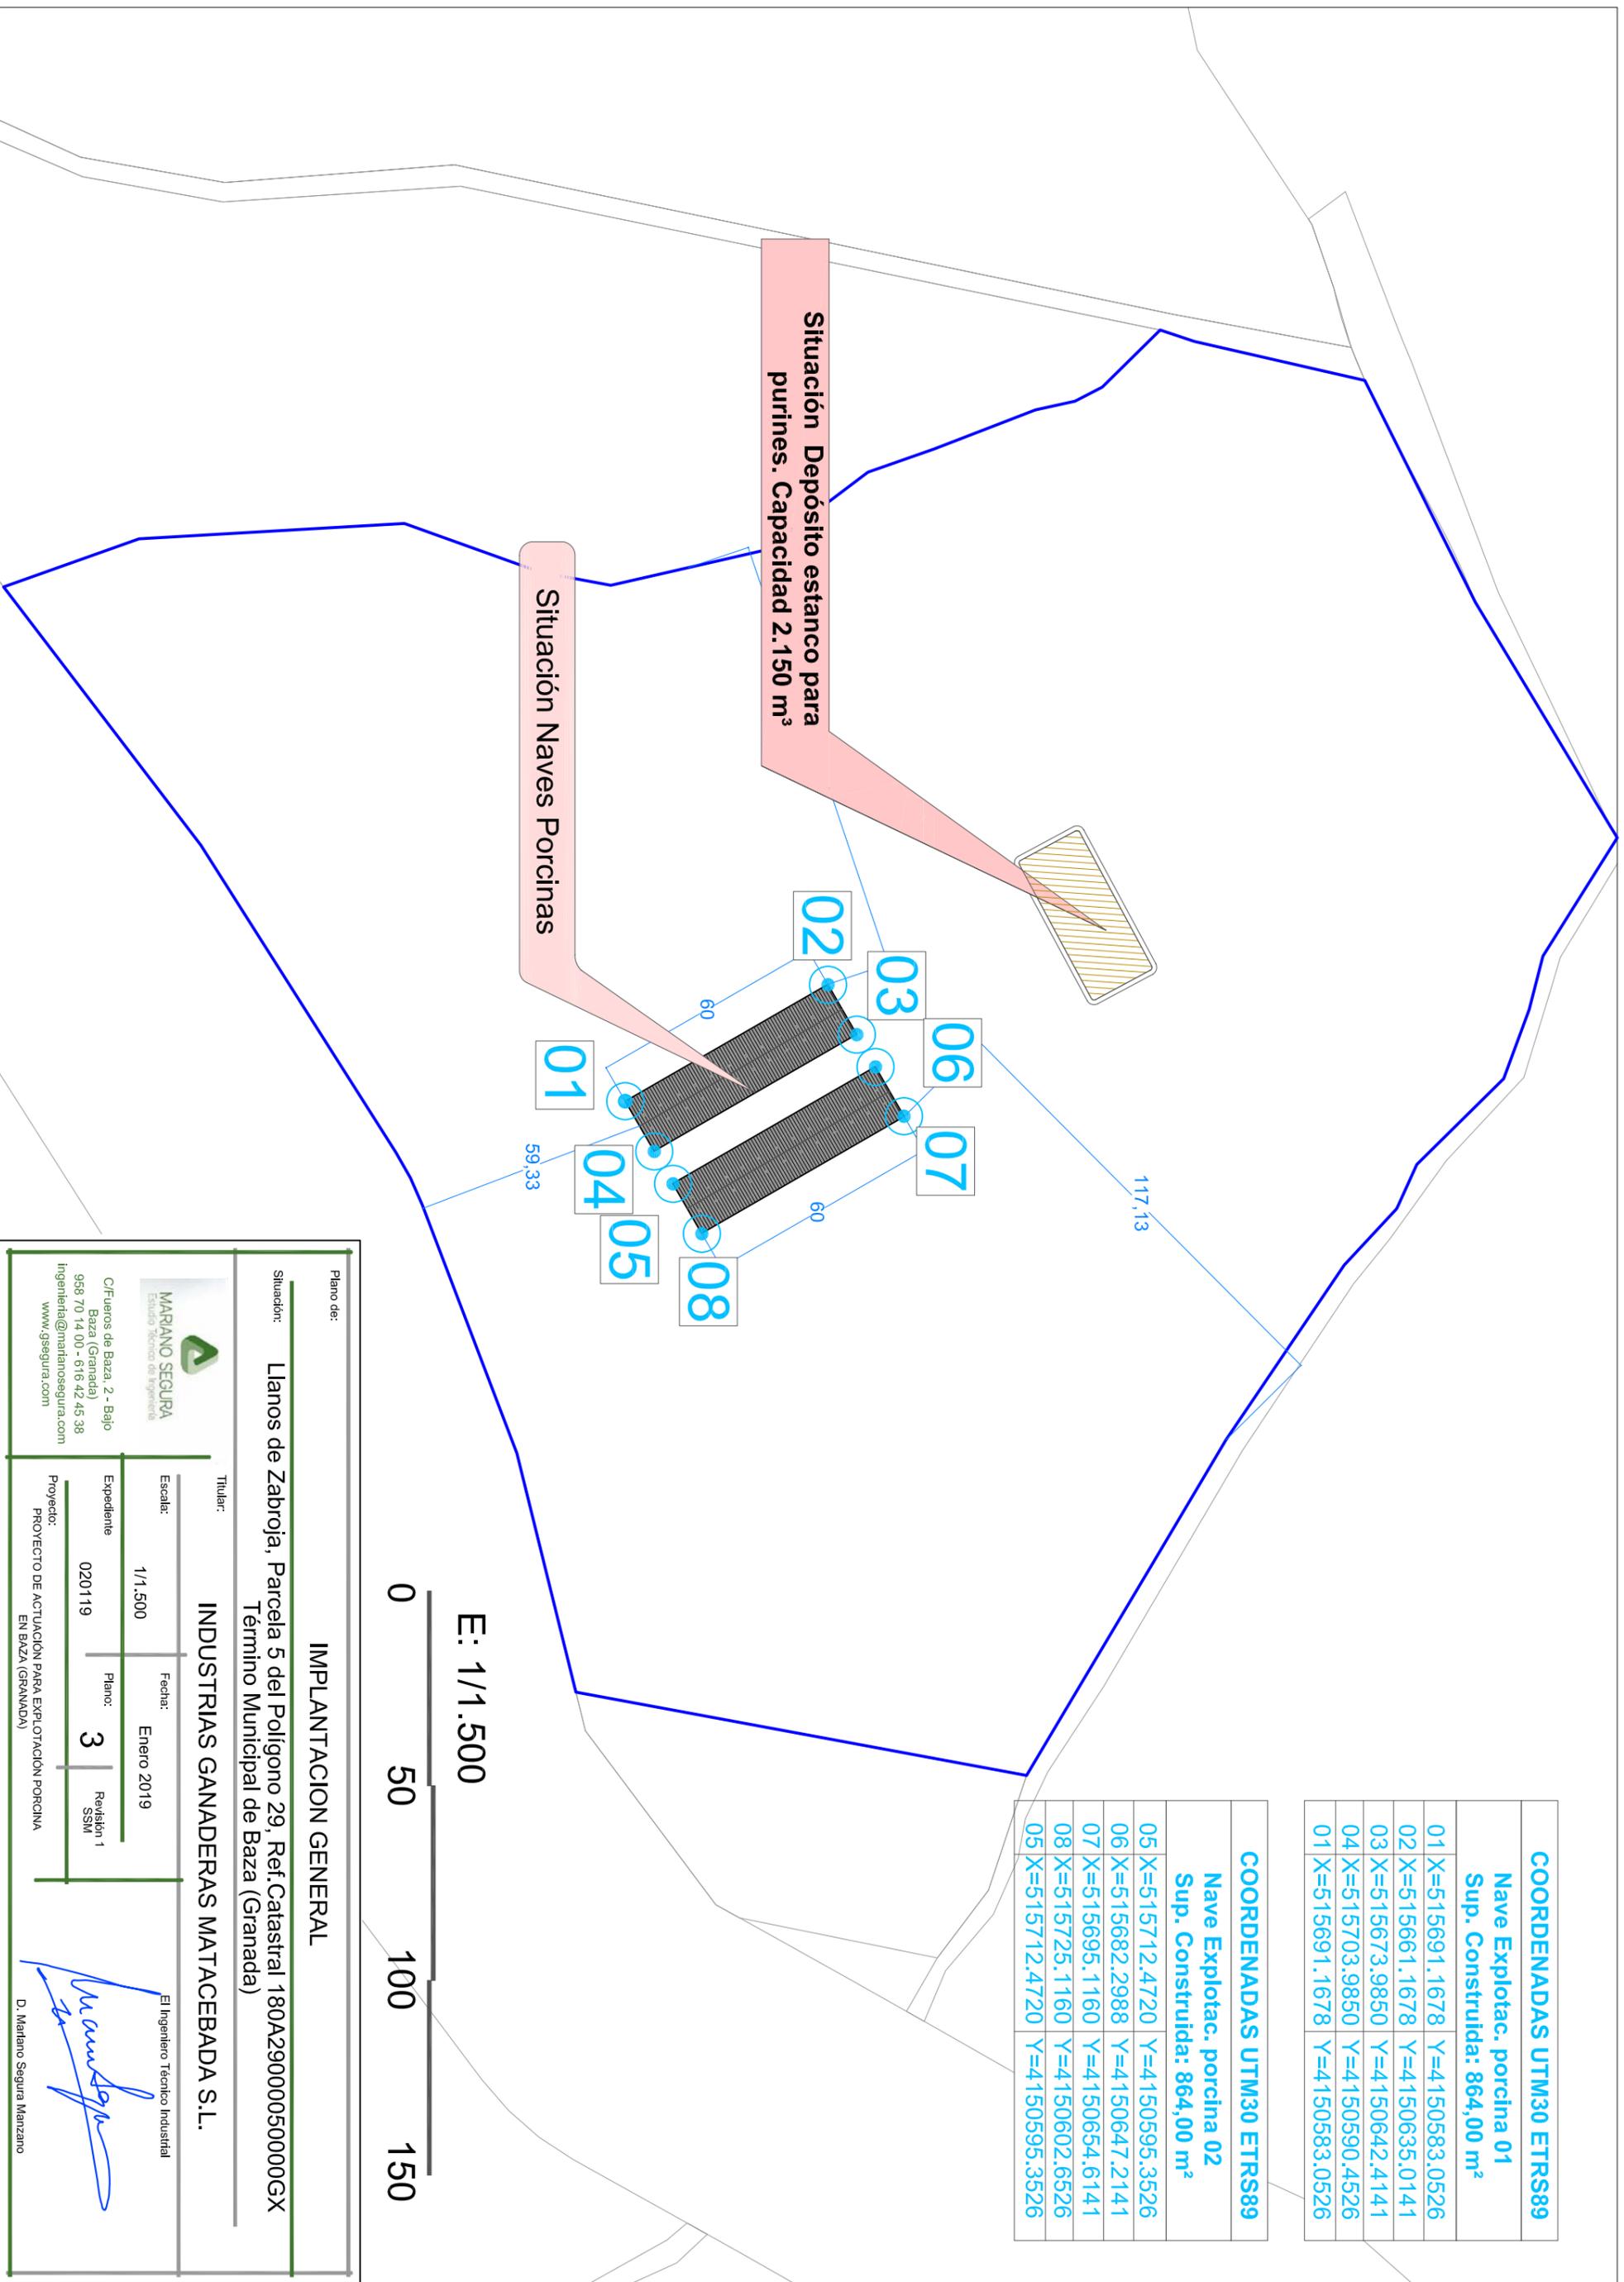

COORDENADAS UTM30 ETRS89			
Nave Explotac. porcina 01			
Sup. Construida: 864,00 m²			
01	X=515691.1678	Y=4150583.0526	
02	X=515661.1678	Y=4150635.0141	
03	X=515673.9850	Y=4150642.4141	
04	X=515703.9850	Y=4150590.4526	
01	X=515691.1678	Y=4150583.0526	

COORDENADAS UTM30 ETRS89			
Nave Explotac. porcina 02			
Sup. Construida: 864,00 m²			
05	X=515712.4720	Y=4150595.3526	
06	X=515682.2988	Y=4150647.2141	
07	X=515695.1160	Y=4150654.6141	
08	X=515725.1160	Y=4150602.6526	
05	X=515712.4720	Y=4150595.3526	

Situación Depósito estanco para purines. Capacidad 2.150 m³

Situación Naves Porcinas




Plano de: **IMPLANTACION GENERAL**

Situación: **Llanos de Zaborja, Parcela 5 del Polígono 29, Ref.Catastral 180A290000500000GX**
Término Municipal de Baza (Granada)

Titular: **INDUSTRIAS GANADERAS MATACEBADA S.L.**

 MARIANO SEGUERA Estudios técnicos de ingeniería C/Fueros de Baza, 2 - Bajo Baza (Granada) 958 70 14 00 - 616 42 45 38 Ingenieria@marianosegura.com www.gsegura.com	Escala: 1/1.500 Expediente: 020119 Proyecto: PROYECTO DE ACTUACION PARA EXPLOTACION PORCINA EN BAZA (GRANADA)	Fecha: Enero 2019 Plano: 3 Revisión 1 SSMI	El Ingeniero Técnico Industrial D. Mariano Segura Manzano
---	---	--	--

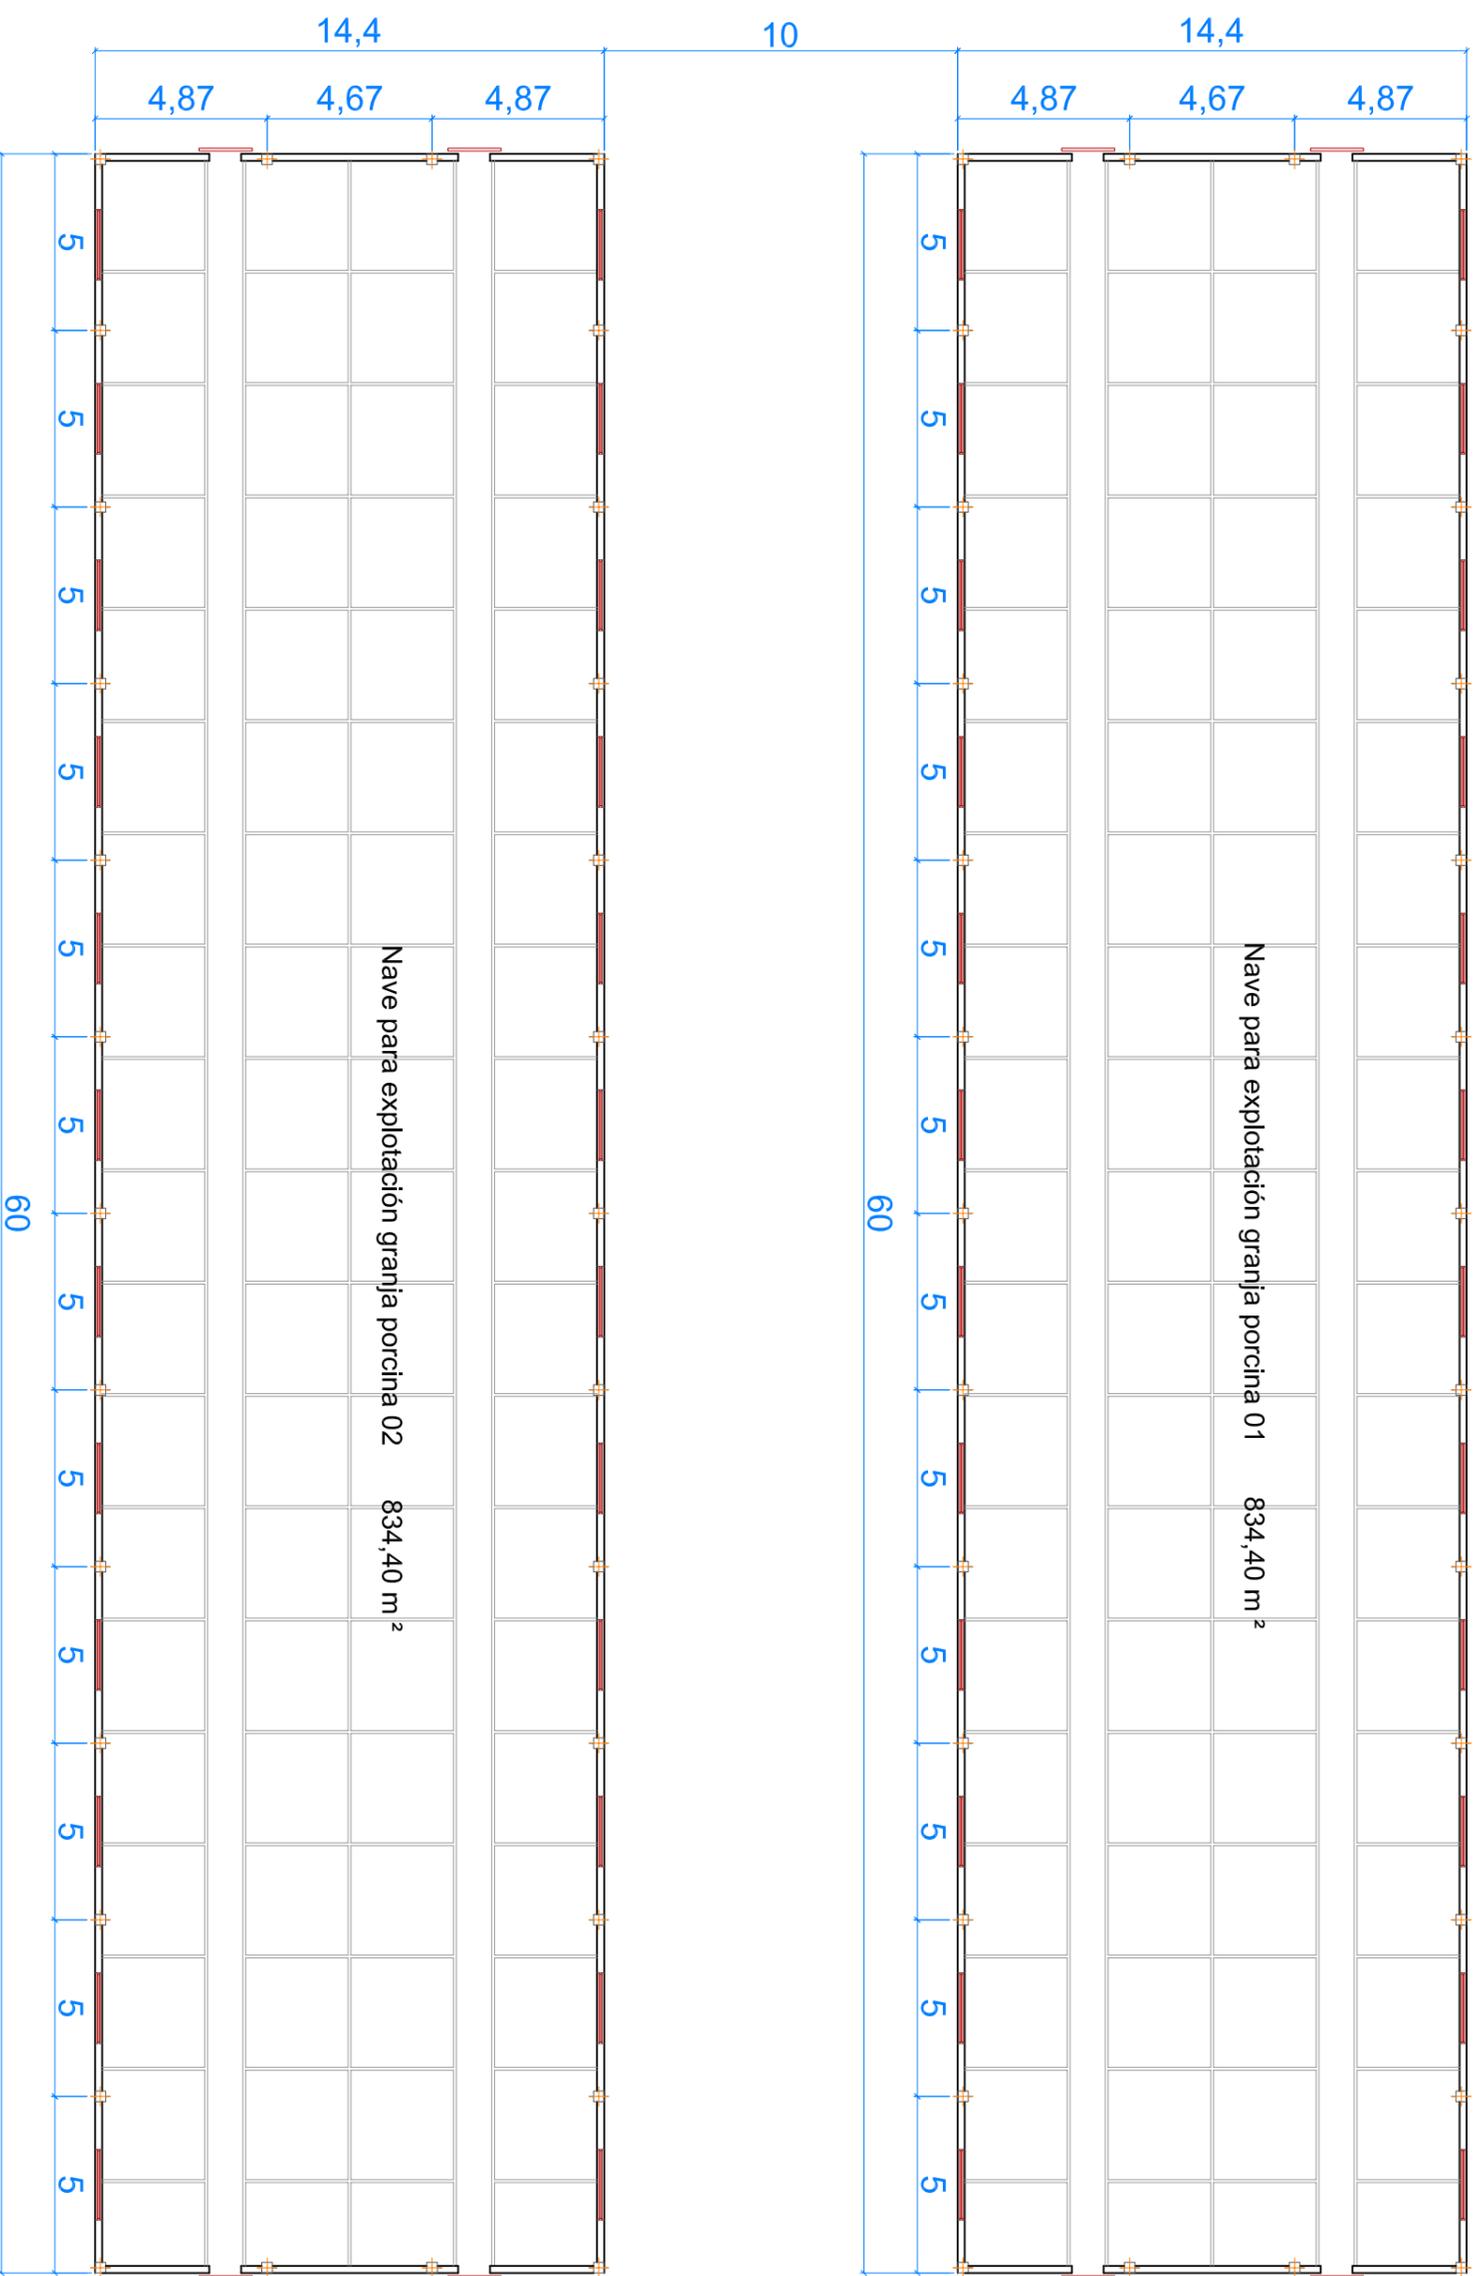

Superficie Útil	1.668,80 m ²
Nave para explotación granja porcina 01	834,40 m ²
Nave para explotación granja porcina 02	834,40 m ²

Superficie Construida	1.728,00 m ²
Nave para explotación granja porcina 01	864,00 m ²
Nave para explotación granja porcina 02	864,00 m ²

E: 1/200



Plano de: **DISTRIBUCIÓN COTAS Y SUPERFICIES NAVES**

Situación: **Llanos de Zabroja, Parcela 5 del Polígono 29, Ref. Catastral 180A290000500000GX**
 Término Municipal de Baza (Granada)

Titular: **INDUSTRIAS GANADERAS MATACEBADA S.L.**

El Ingeniero Técnico Industrial

Mariano Segura Manzano


C/ Fueros de Baza, 2 - Bajo
 Baza (Granada)
 958 70 14 00 - 616 42 45 38
 ingenieria@mariansegura.com
 www.gsegura.com

MARIANO SEGURA
 Estudio Técnico de Topografía

Escala: 1/200 Fecha: Enero 2019

Expediente: 020119 Plano: 4 Revisión 1 SSM




Proyecto: PROYECTO DE ACTUACIÓN PARA EXPLOTACIÓN PORCINA EN BAZA (GRANADA)

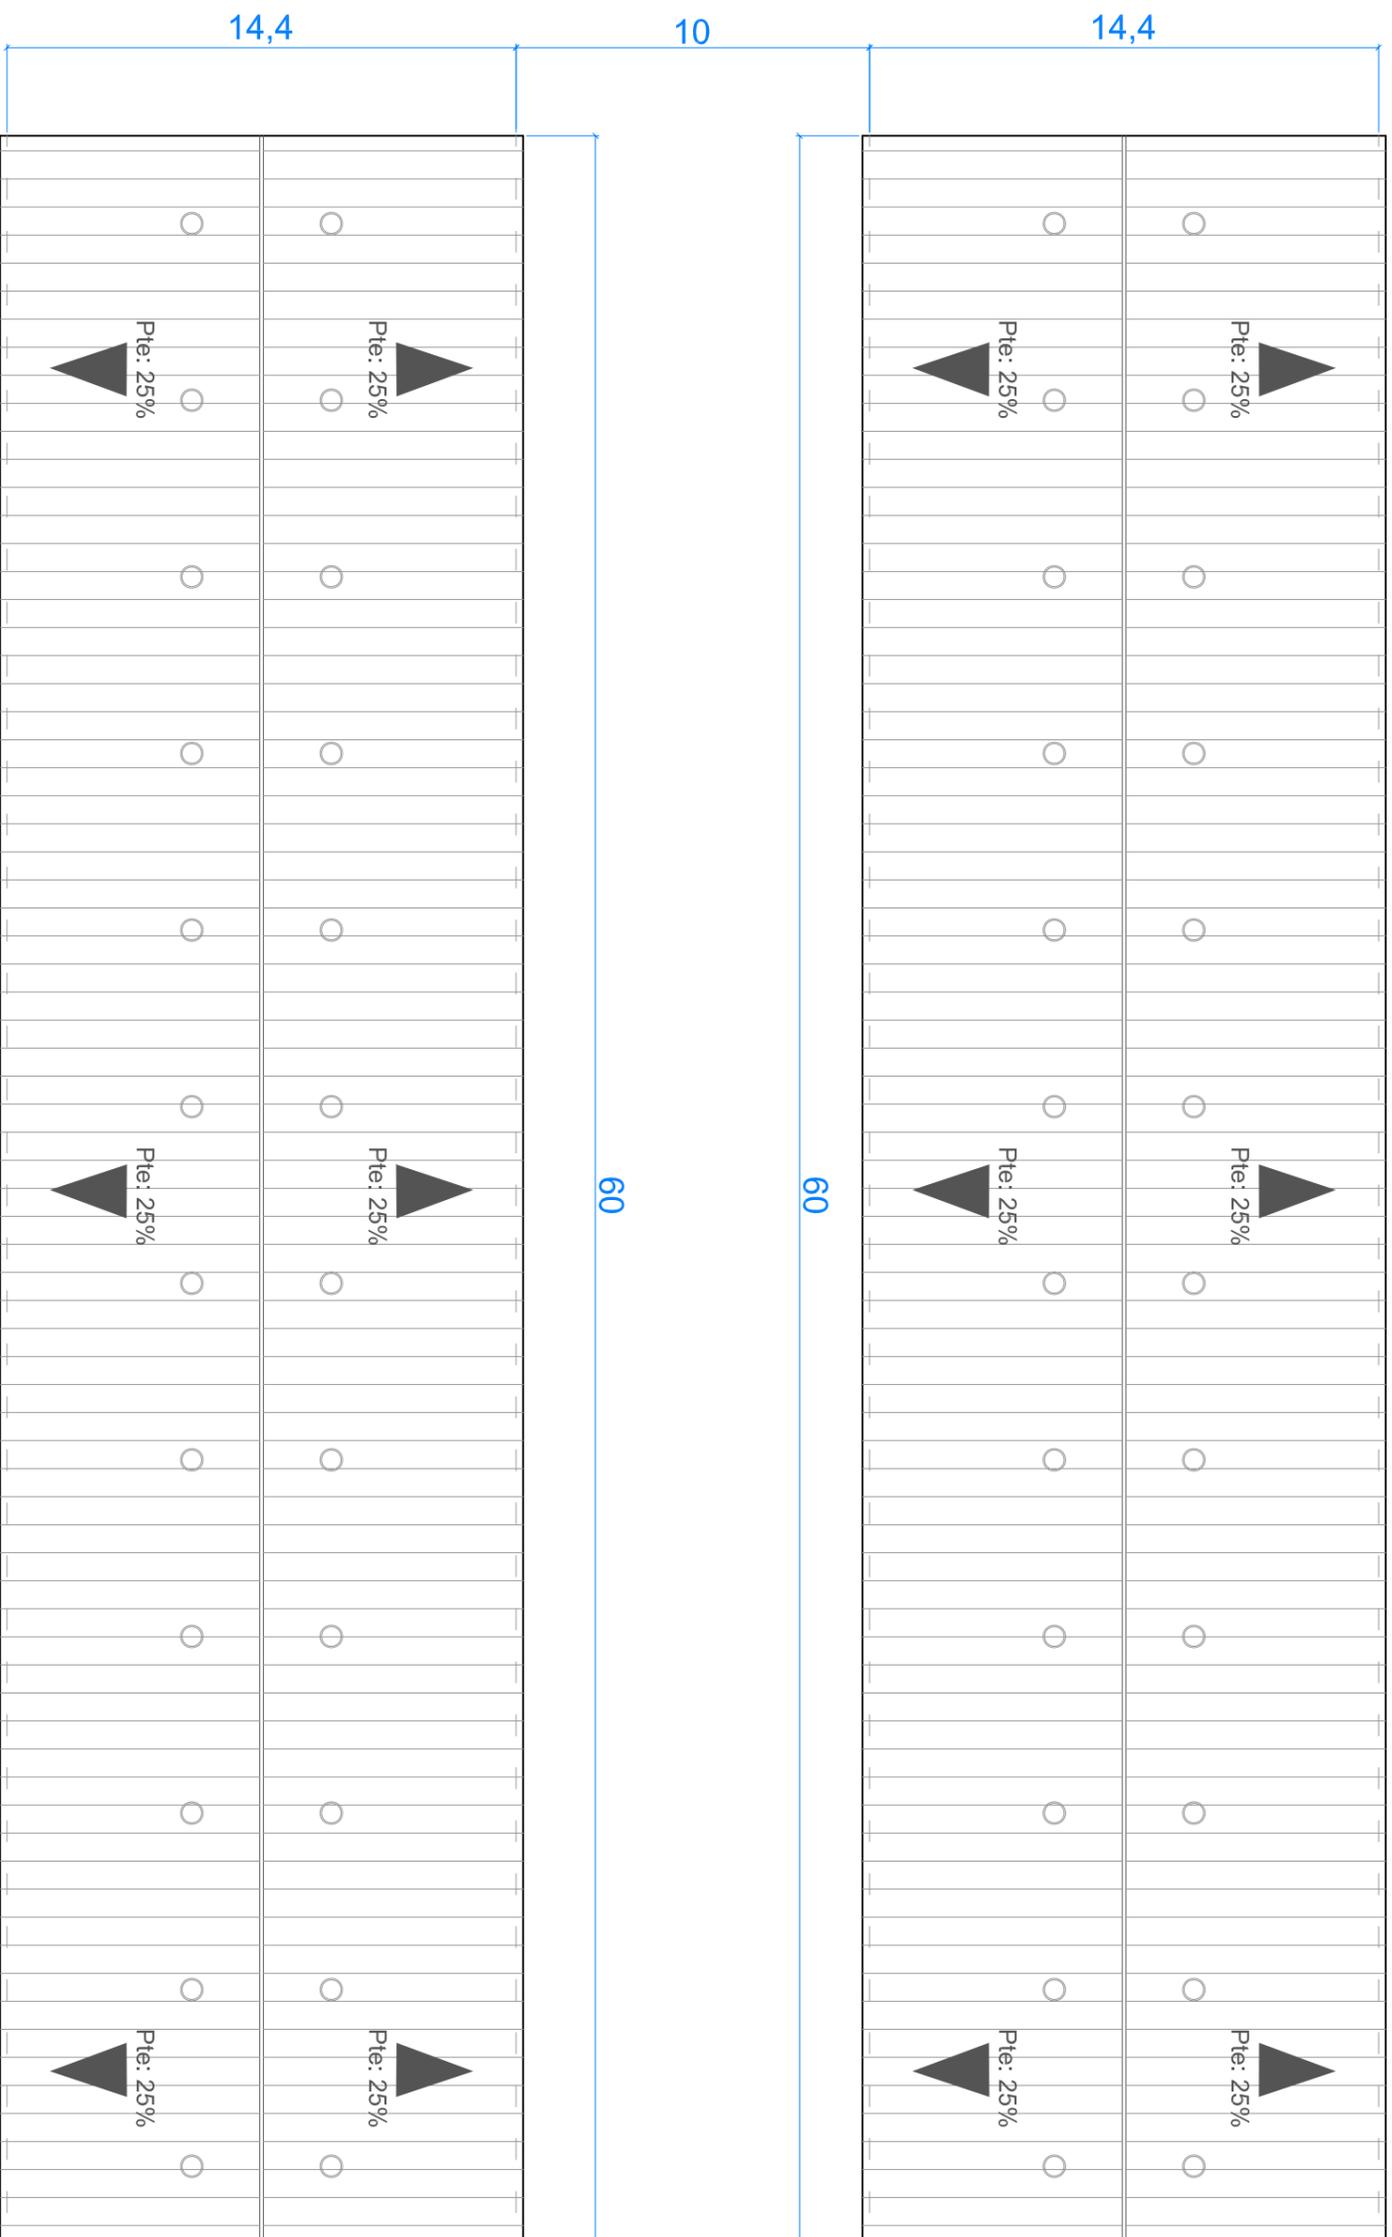

E: 1/200

0 5 10 15

<p>Plano de: CUBIERTAS</p>	
<p>Situación: Llanos de Zabroja, Parcela 5 del Polígono 29, Ref. Catastral 180A290000500000GX Término Municipal de Baza (Granada)</p>	
<p>Titular: INDUSTRIAS GANADERAS MATACEBADA S.L.</p>	
<p>Logo: MARIANO SEGURA Estudio Técnico de Ingeniería</p>	<p>El Ingeniero Técnico Industrial <i>Mariano Segura</i> D. Mariano Segura Manzano</p>
<p>C/Fueros de Baza, 2 - Bajo Baza (Granada) 938 70 14 00 - 616 42 45 38 ingenieria@marianosigura.com www.gssegura.com</p>	<p>Escala: 1/200 Expediente: 020119 Proyecto: PROYECTO DE ACTUACION PARA EXPLORACION PORCINA EN BAZA (GRANADA)</p>
<p>Fecha: Enero 2019 Planos: 5 Revisión 1 SSM</p>	

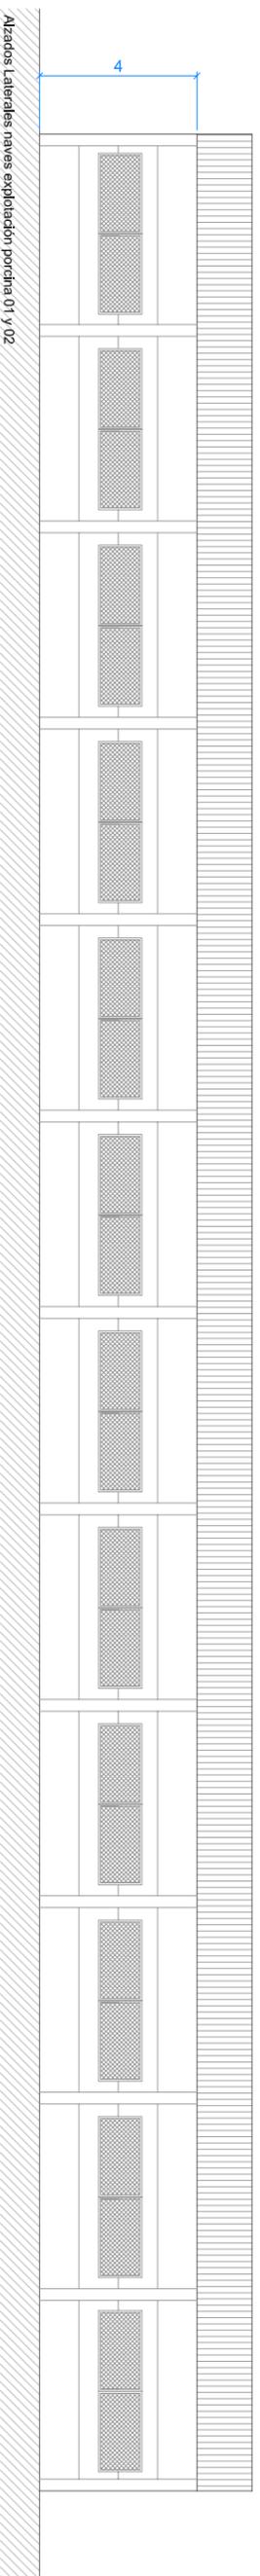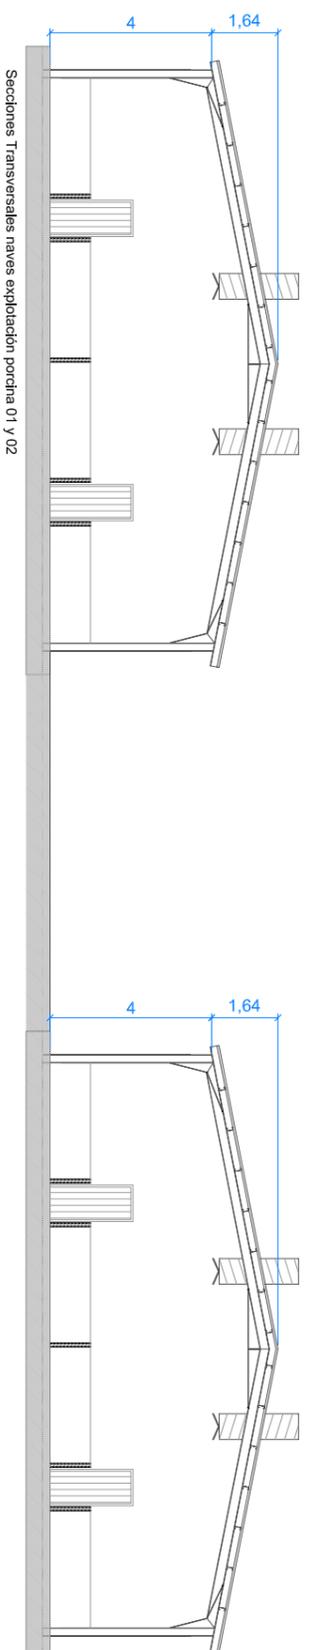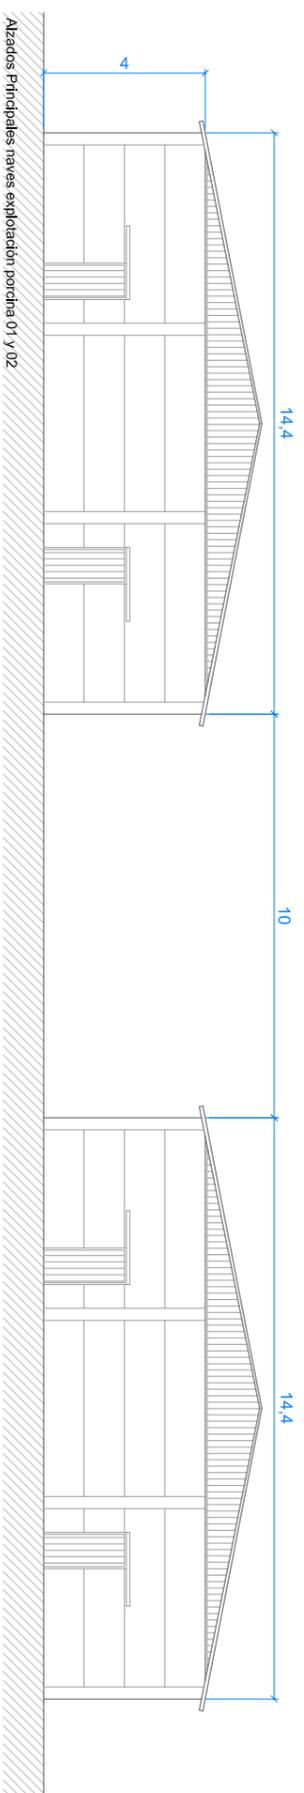

ALZADOS Y SECCIONES

Plano de: **Llanos de Zabroja, Parcela 5 del Polígono 29, Ref. Catastral 180A290000500000GX**
 Situación: **Término Municipal de Baza (Granada)**

Titular: **INDUSTRIAS GANADERAS MATACEBADA S.L.**



C/Fueros de Baza, 2 - Bajo
 Baza (Granada)
 938 70 14 00 - 616 42 45 38
 ingenieria@marianosigura.com
 www.gssegura.com

Escala: **1/175** Fecha: **Enero 2019**

Expediente: **020119** Plano: **6** Revisión 1 SSM

Proyecto: **PROYECTO DE ACTUACIÓN PARA EXPLORACIÓN PORCINA EN BAZA (GRANADA)**

El Ingeniero Técnico Industrial

 D. Mariano Segura Manzano

E: 1/175

