


--- PARCELAS CATASTRALES
 --- LIMITE PGOU

Perfil Longitudinal: E1
 Escalas - V: 200 H:200

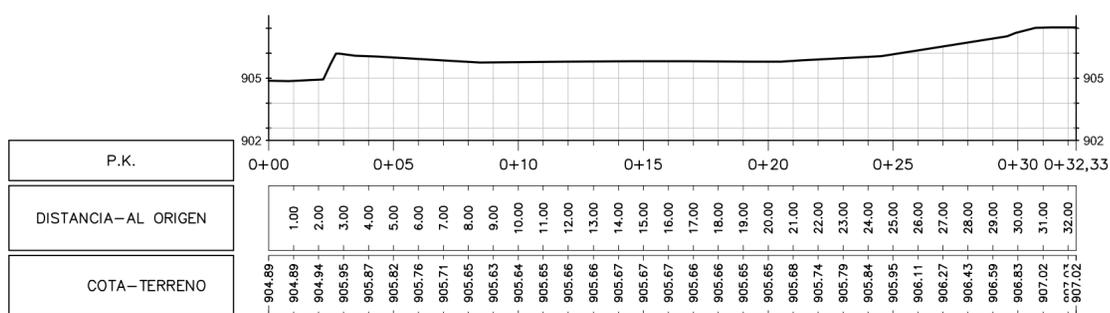

02
 ESCALA 1/200

LEVANTAMIENTO CON PARCELAS
 CATASTRALES Y LIMITE PGOU



ESTUDIO DE DETALLE DE LA FINCA
 REGISTRAL N°9370 EN C/ LUIS GARCIA
 DE BAZA -GRANADA-

PROMOTOR PEDRO PELAEZ QUILES

EXPDTE.
 25-2.020
 OCTUBRE. 2.020



ANTONIO SEDEÑO REMON
 EFREN RECHE TELLO
 CESAR NAVARRO CORRAL
 arquitectos

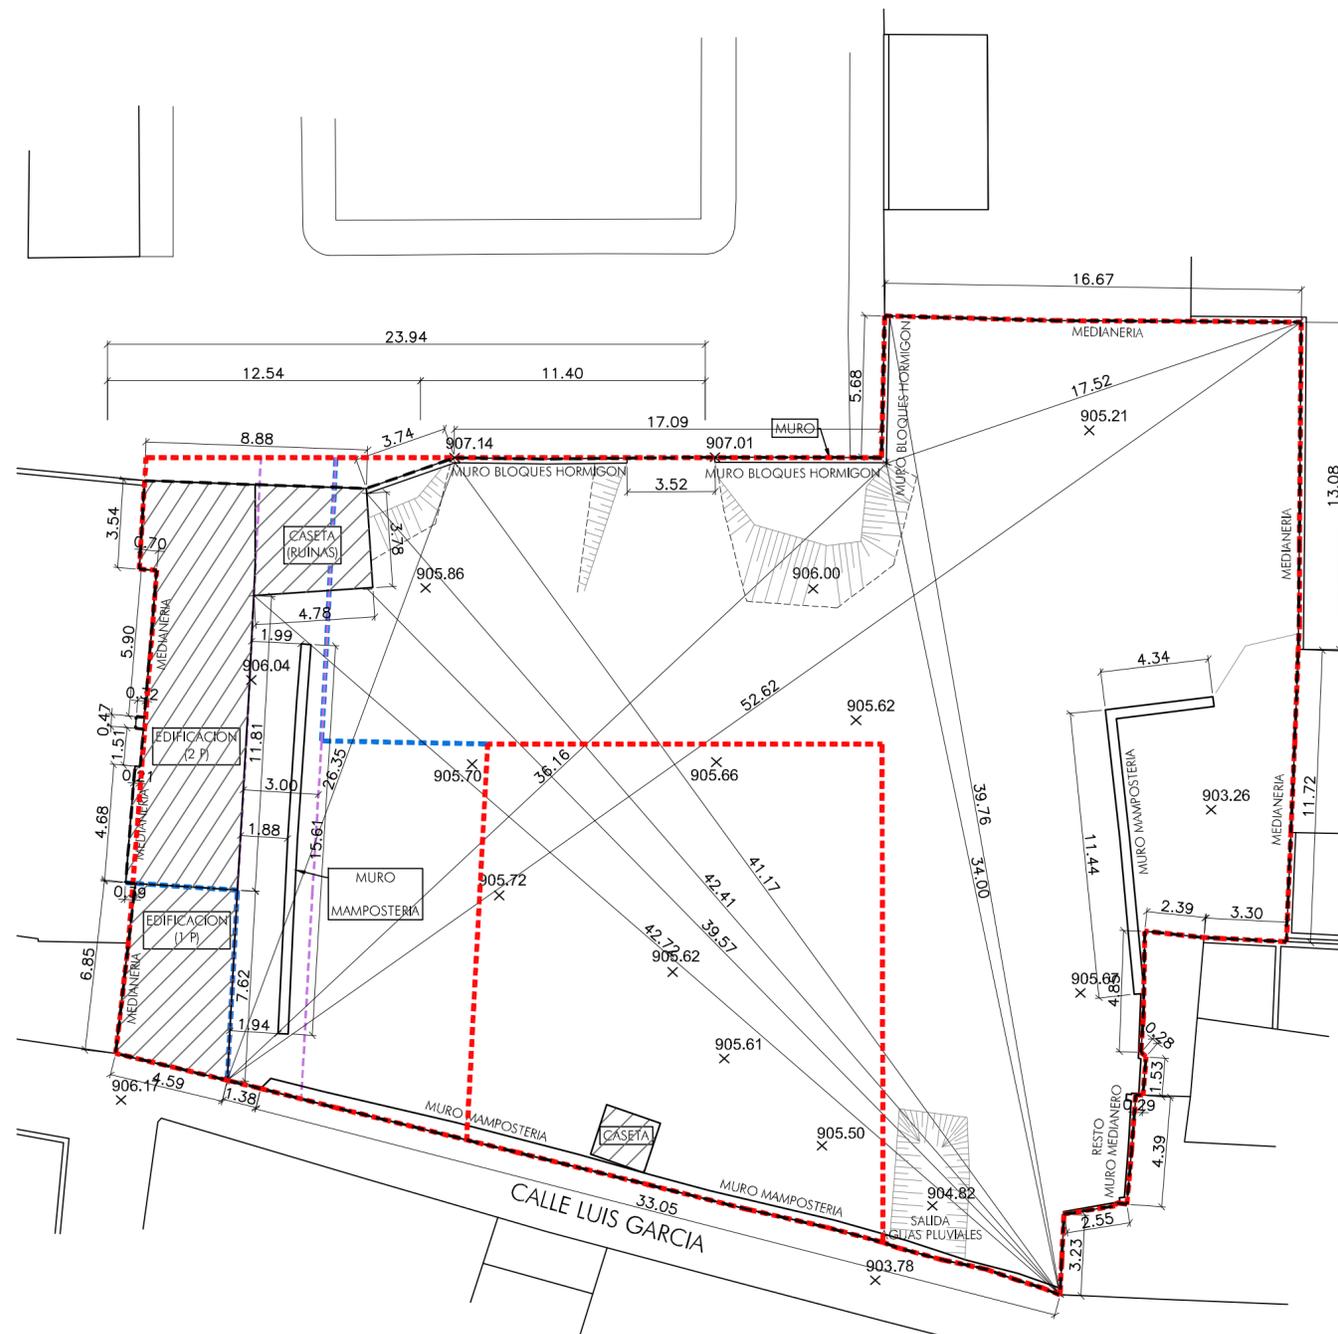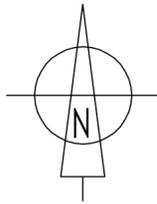

- LIMITE PROPIEDAD
- - - - - ALINEACIONES PGOU
- LINEA DIVISION ALTURAS
- ALINEACION ORIENTATIVA PGOU

03

ESCALA 1/200

ESTADO ACTUAL CON
ALINEACIONES PGOU


ESTUDIO DE DETALLE DE LA FINCA
REGISTRAL N°9370 EN C/ LUIS GARCIA
DE BAZA -GRANADA-

PROMOTOR PEDRO PELAEZ QUILES

EXPDTE.
25-2.020
OCTUBRE. 2.020



ANTONIO SEDEÑO REMON
EFREN RECHE TELLO
CESAR NAVARRO CORRAL
arquitectos

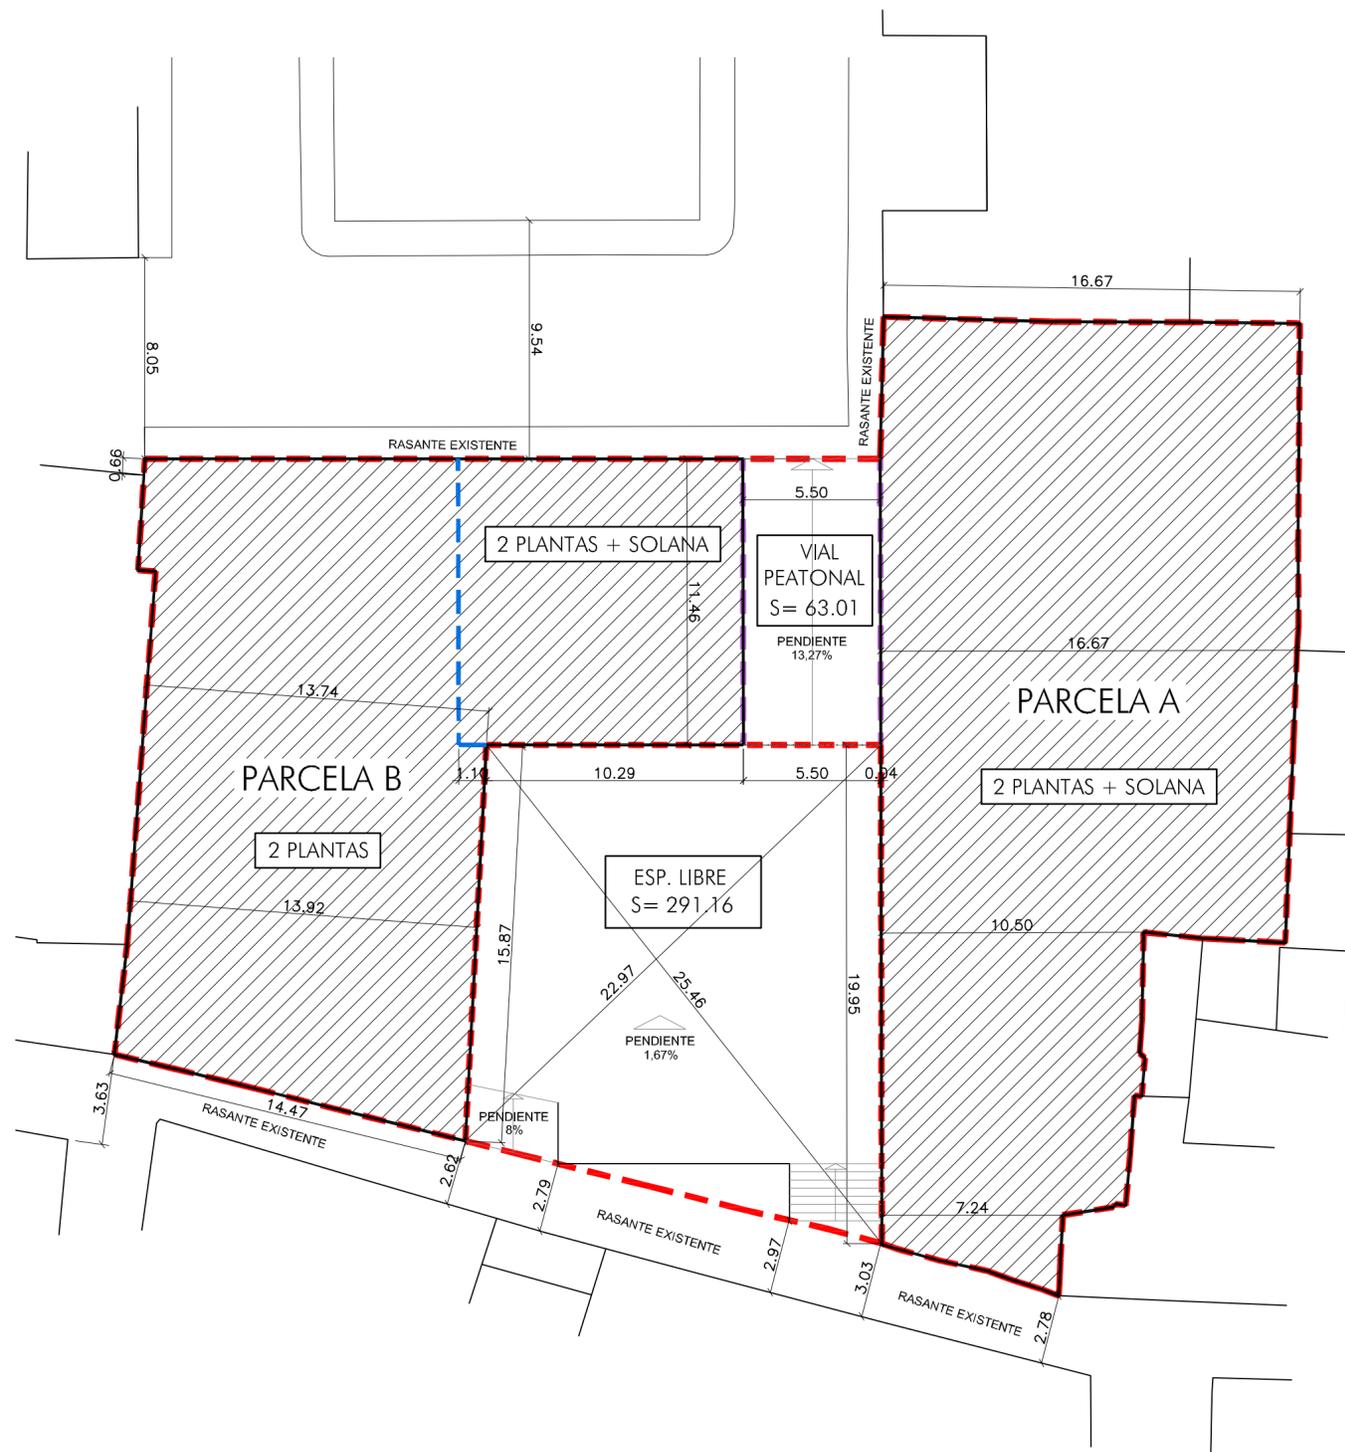

- - - ALINEACIONES PGOU
- - - NUEVA ALINEACION INTERIOR
- - - LINEA DIVISION ALTURAS
- PARCELARIO
- EDIFICACIONES EXISTENTES
- ACERADOS / ESCALERAS / RAMPAS
- / / / / SUPERFICIE EDIFICABLE

04

ESCALA 1/200

-ORDENACION-
ALINEACIONES, RASANTES Y PLANTAS


ESTUDIO DE DETALLE DE LA FINCA
REGISTRAL N°9370 EN C/ LUIS GARCIA
DE BAZA -GRANADA-

PROMOTOR PEDRO PELAEZ QUILES

EXPDTE.
25-2.020
OCTUBRE. 2.020



ANTONIO SEDEÑO REMON
EFREN RECHE TELLO
CESAR NAVARRO CORRAL
arquitectos

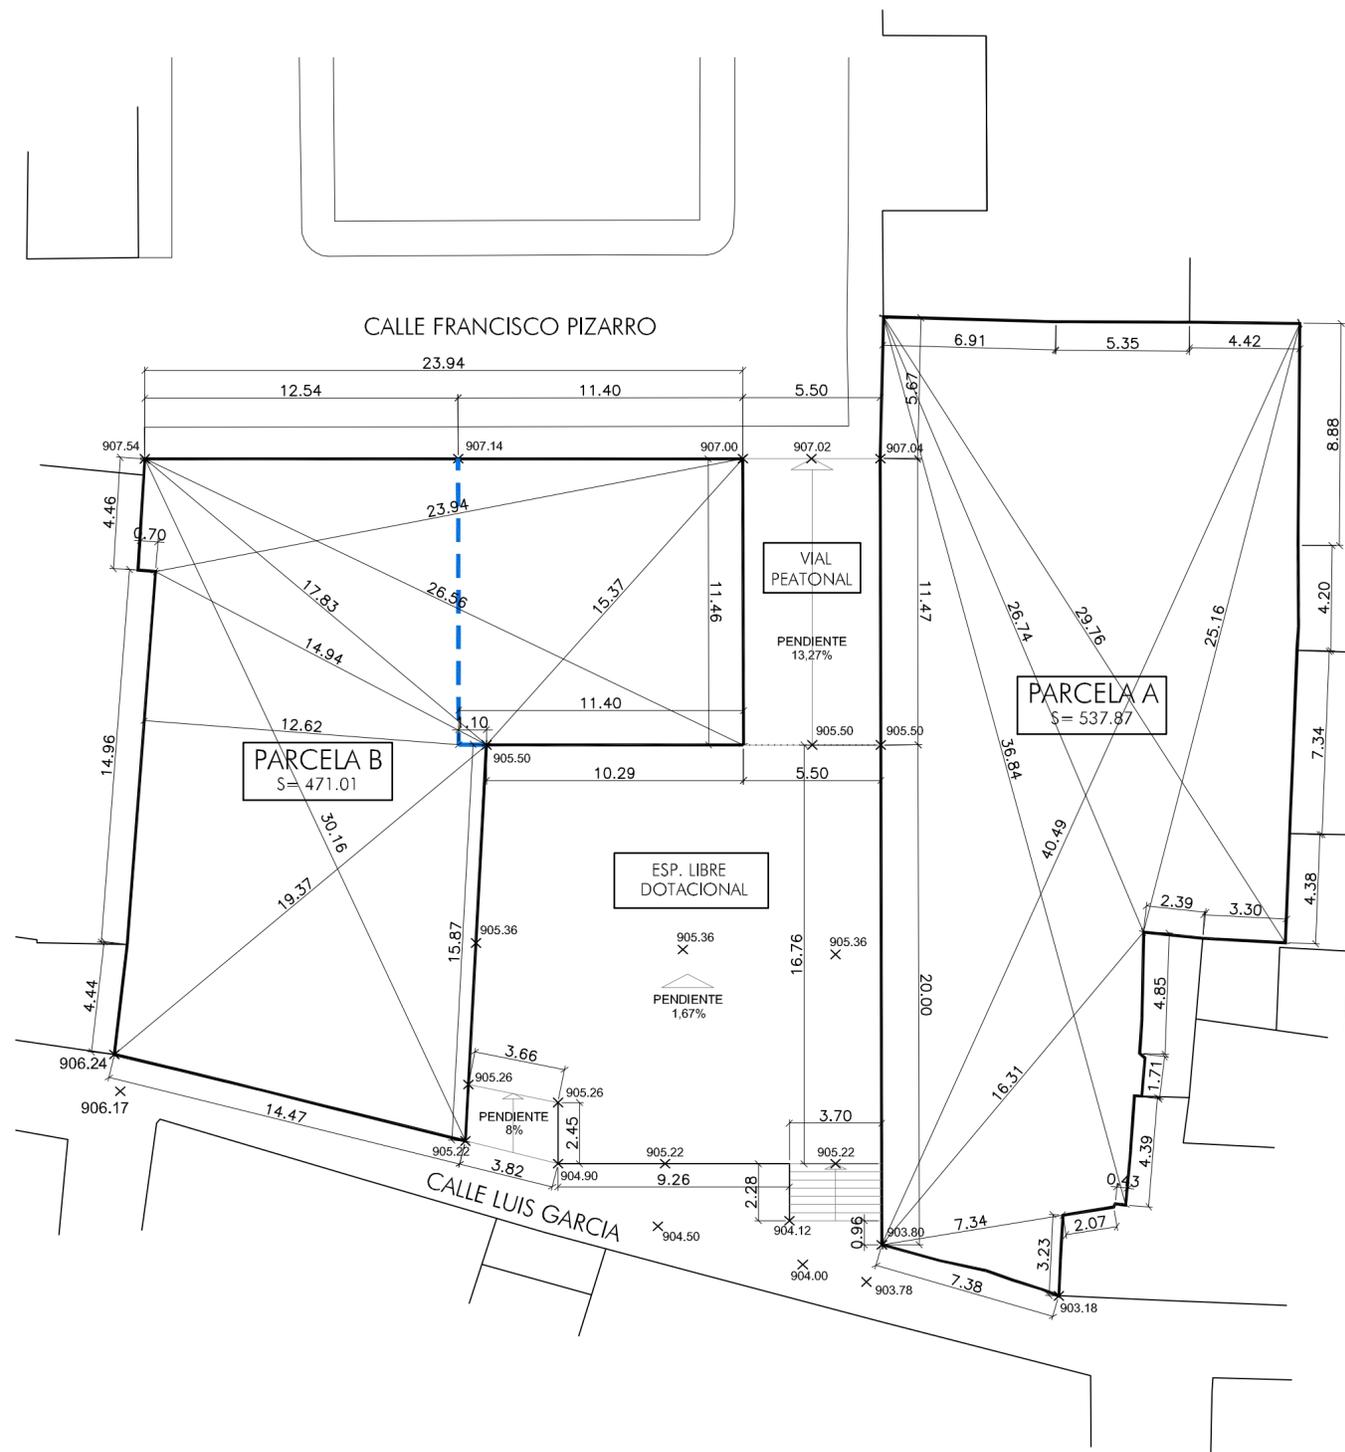

- LINEA DIVISION ALTURAS
- PARCELARIO
- EDIFICACIONES EXISTENTES
- ACERADOS / ESCALERAS / RAMPAS

05

ESCALA 1/200

-ORDENACION-
REPLANTEO, COTAS Y SUPERFICIES


ESTUDIO DE DETALLE DE LA FINCA
REGISTRAL N°9370 EN C/ LUIS GARCIA
DE BAZA -GRANADA-

PROMOTOR PEDRO PELAEZ QUILES

EXPDTE.
25-2.020
OCTUBRE. 2.020



ANTONIO SEDEÑO REMON
EFREN RECHE TELLO
CESAR NAVARRO CORRAL
arquitectos

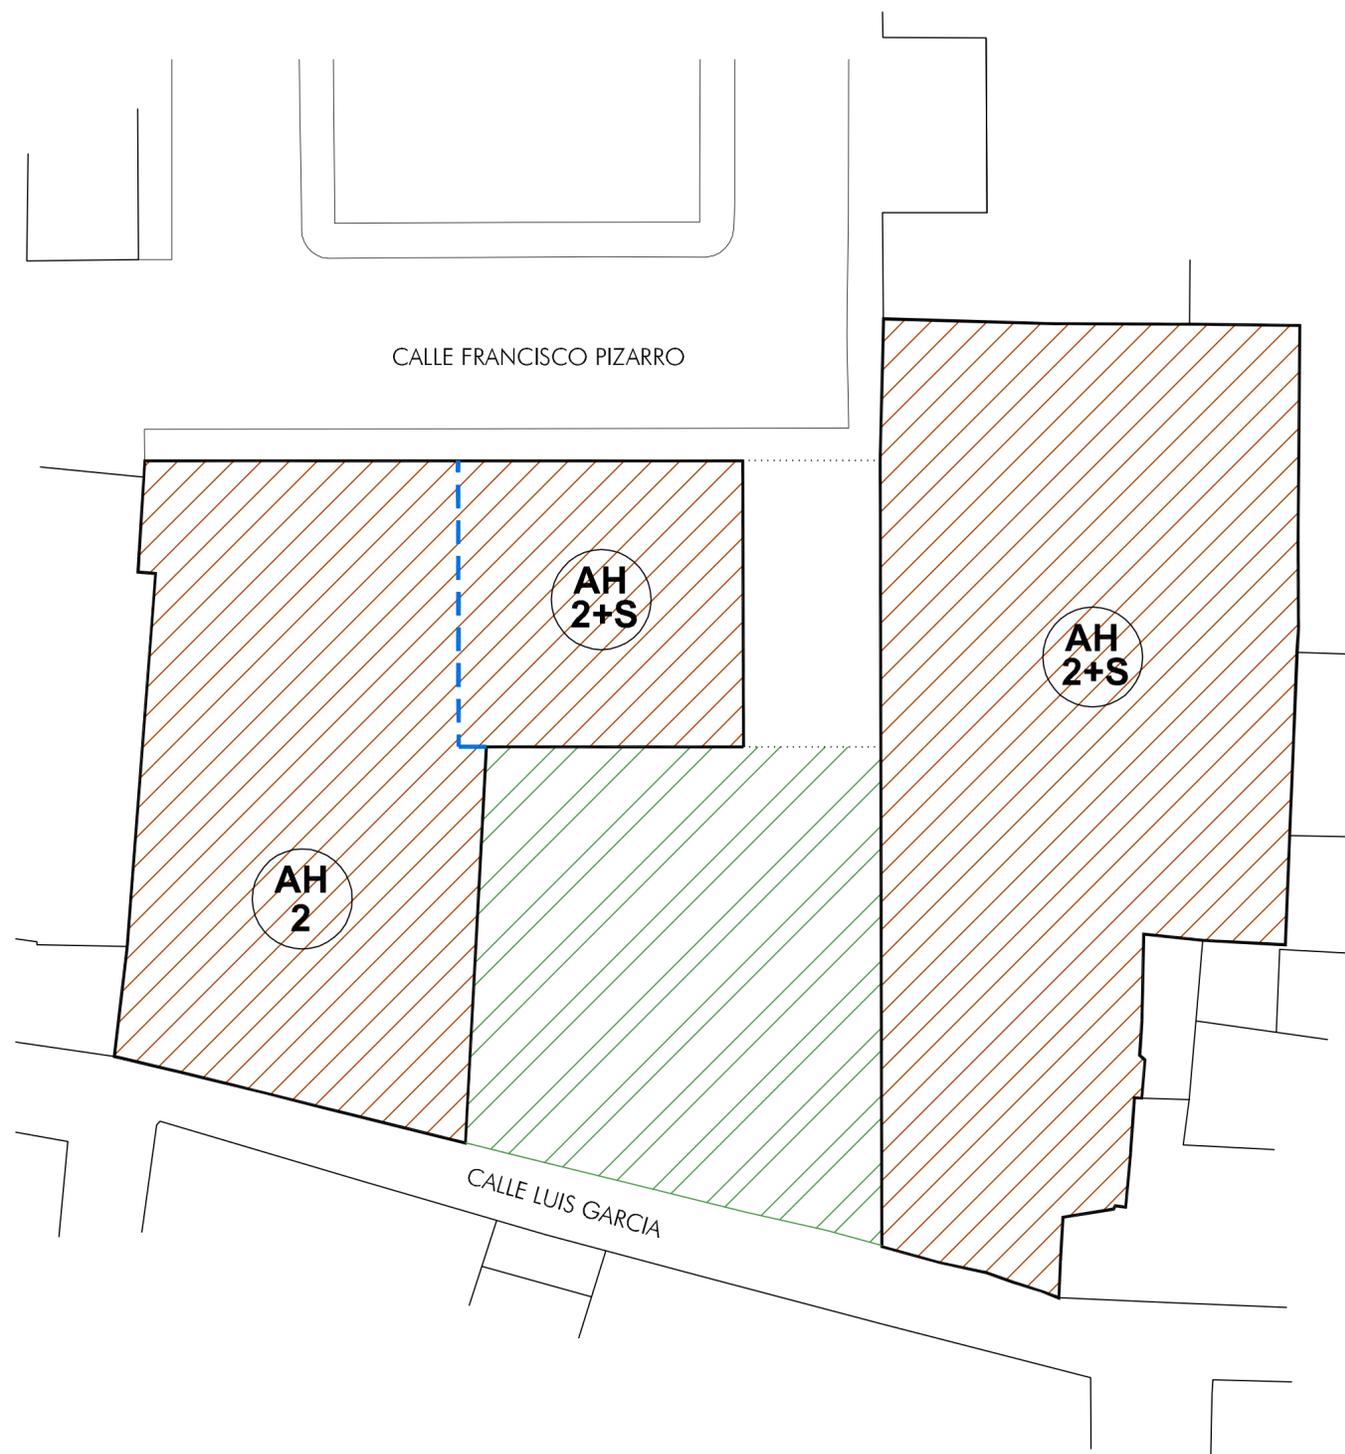

-  LINEA DIVISION ALTURAS
-  PARCELARIO
-  EDIFICACIONES EXISTENTES
-  ACERADOS / ESCALERAS / RAMPAS
-  USO RESIDENCIAL
ARRABALES HISTORICOS -AH-
-  USO DOTACIONAL
ESPACIO LIBRE PRIVADO

06
ESCALA 1/200

-ORDENACION-
CALIFICACIONES Y USOS

ESTUDIO DE DETALLE DE LA FINCA
REGISTRAL Nº9370 EN C/ LUIS GARCIA
DE BAZA -GRANADA-

PROMOTOR PEDRO PELAEZ QUILES

EXPDTE.
25-2.020
OCTUBRE. 2.020



ANTONIO SEDEÑO REMON
EFREN RECHE TELLO
CESAR NAVARRO CORRAL
arquitectos