


SITUACION CATASTRO  
S/E



EMPLAZAMIENTO  
S/E

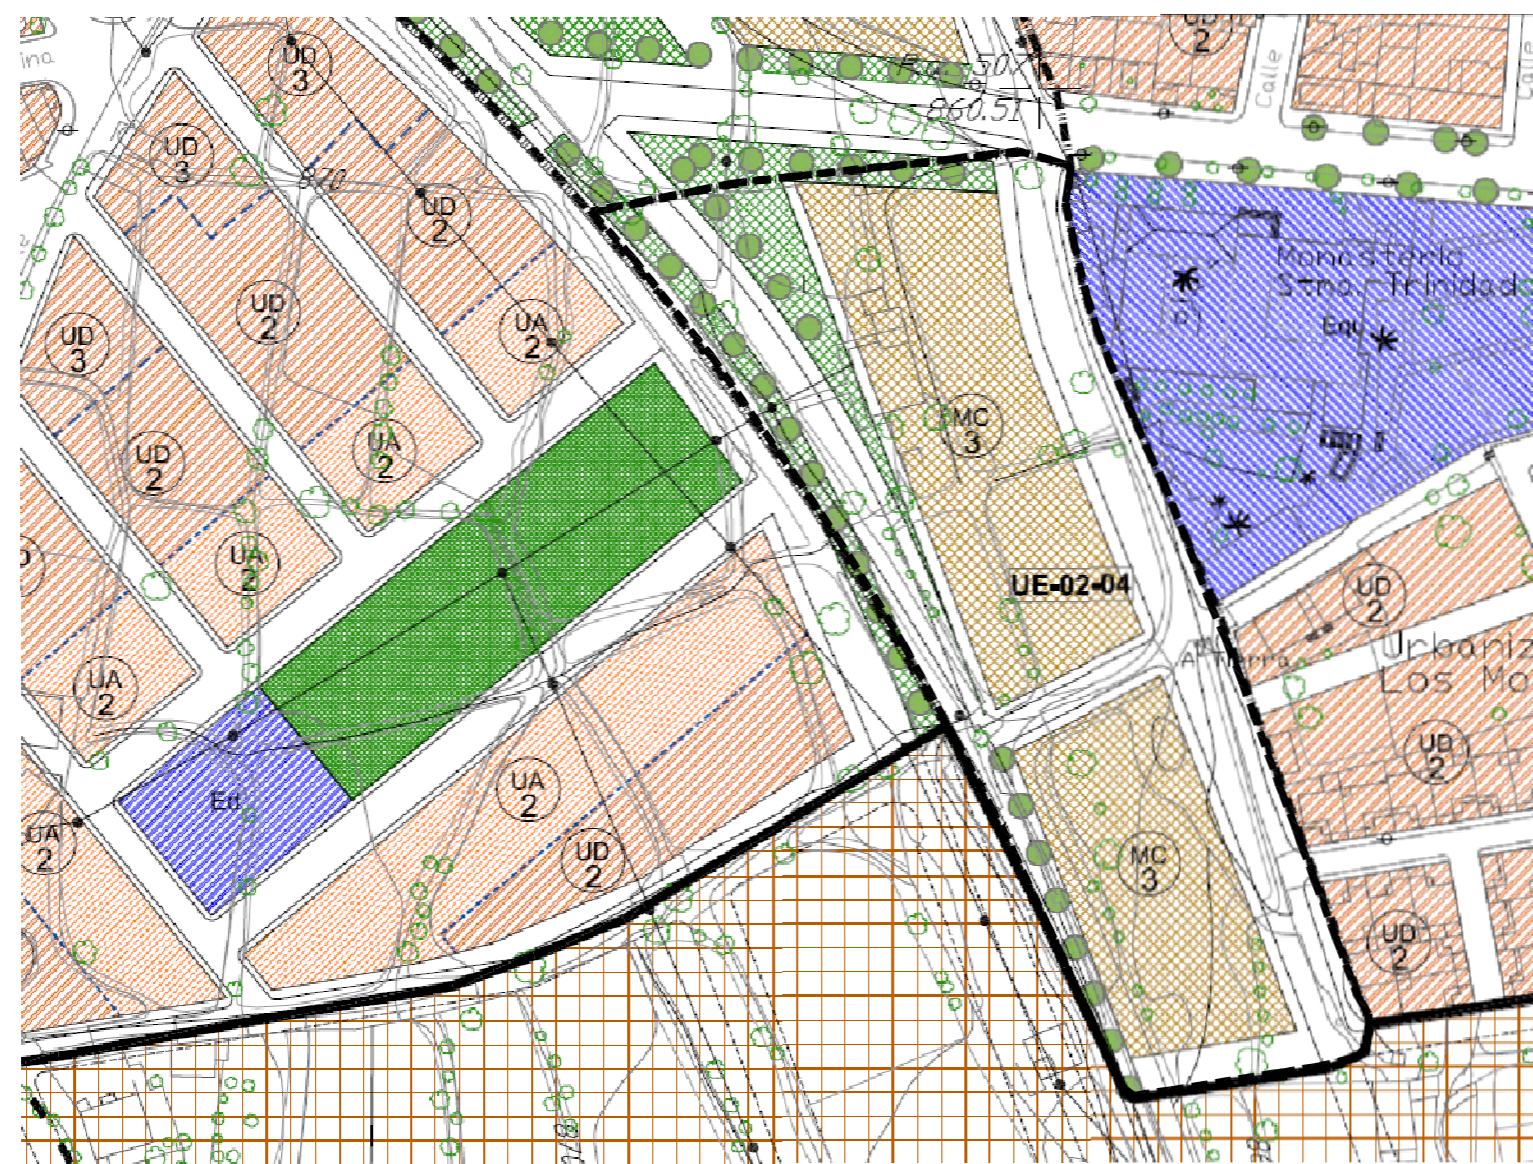

SITUACION PGOU  
ESCALA 1:1500

EXPDTE. 07-2.09

FEBRERO 2.021


PLAN PARCIAL DEL SECTOR UE-02 EN  
CALLE FERROCARRIL EN BAZA -GRANADA-

**01** EMPLAZAMIENTO, SITUACION PGOU  
Y CATASTRO 1/1500

AMADEO MARTINEZ REQUENA S.L.

GA3 BAZA ARQUITECTOS S.L.P

GA3 arquitectos  
CESAR NAVARRO CORRAL  
EFREN RECHE TELLO  
ANTONIO SEDEÑO REMON  
arquitectos

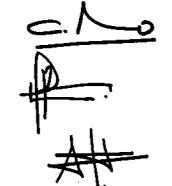



EXPDTE. 07-2.019

FEBRERO 2.021

PLAN PARCIAL DEL SECTOR UE-O2 EN  
CALLE FERROCARRIL EN BAZA -GRANADA-

02

LEVANTAMIENTO TOPOGRAFICO


1/650


AMADEO MARTINEZ REQUENA S.L.

GA3 BAZA ARQUITECTOS S.L.P



CESAR NAVARRO CORRAL  
EFREN RECHE TELLO  
ANTONIO SEDEÑO REMON  
arquitectos

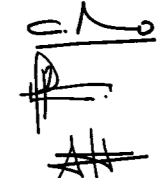

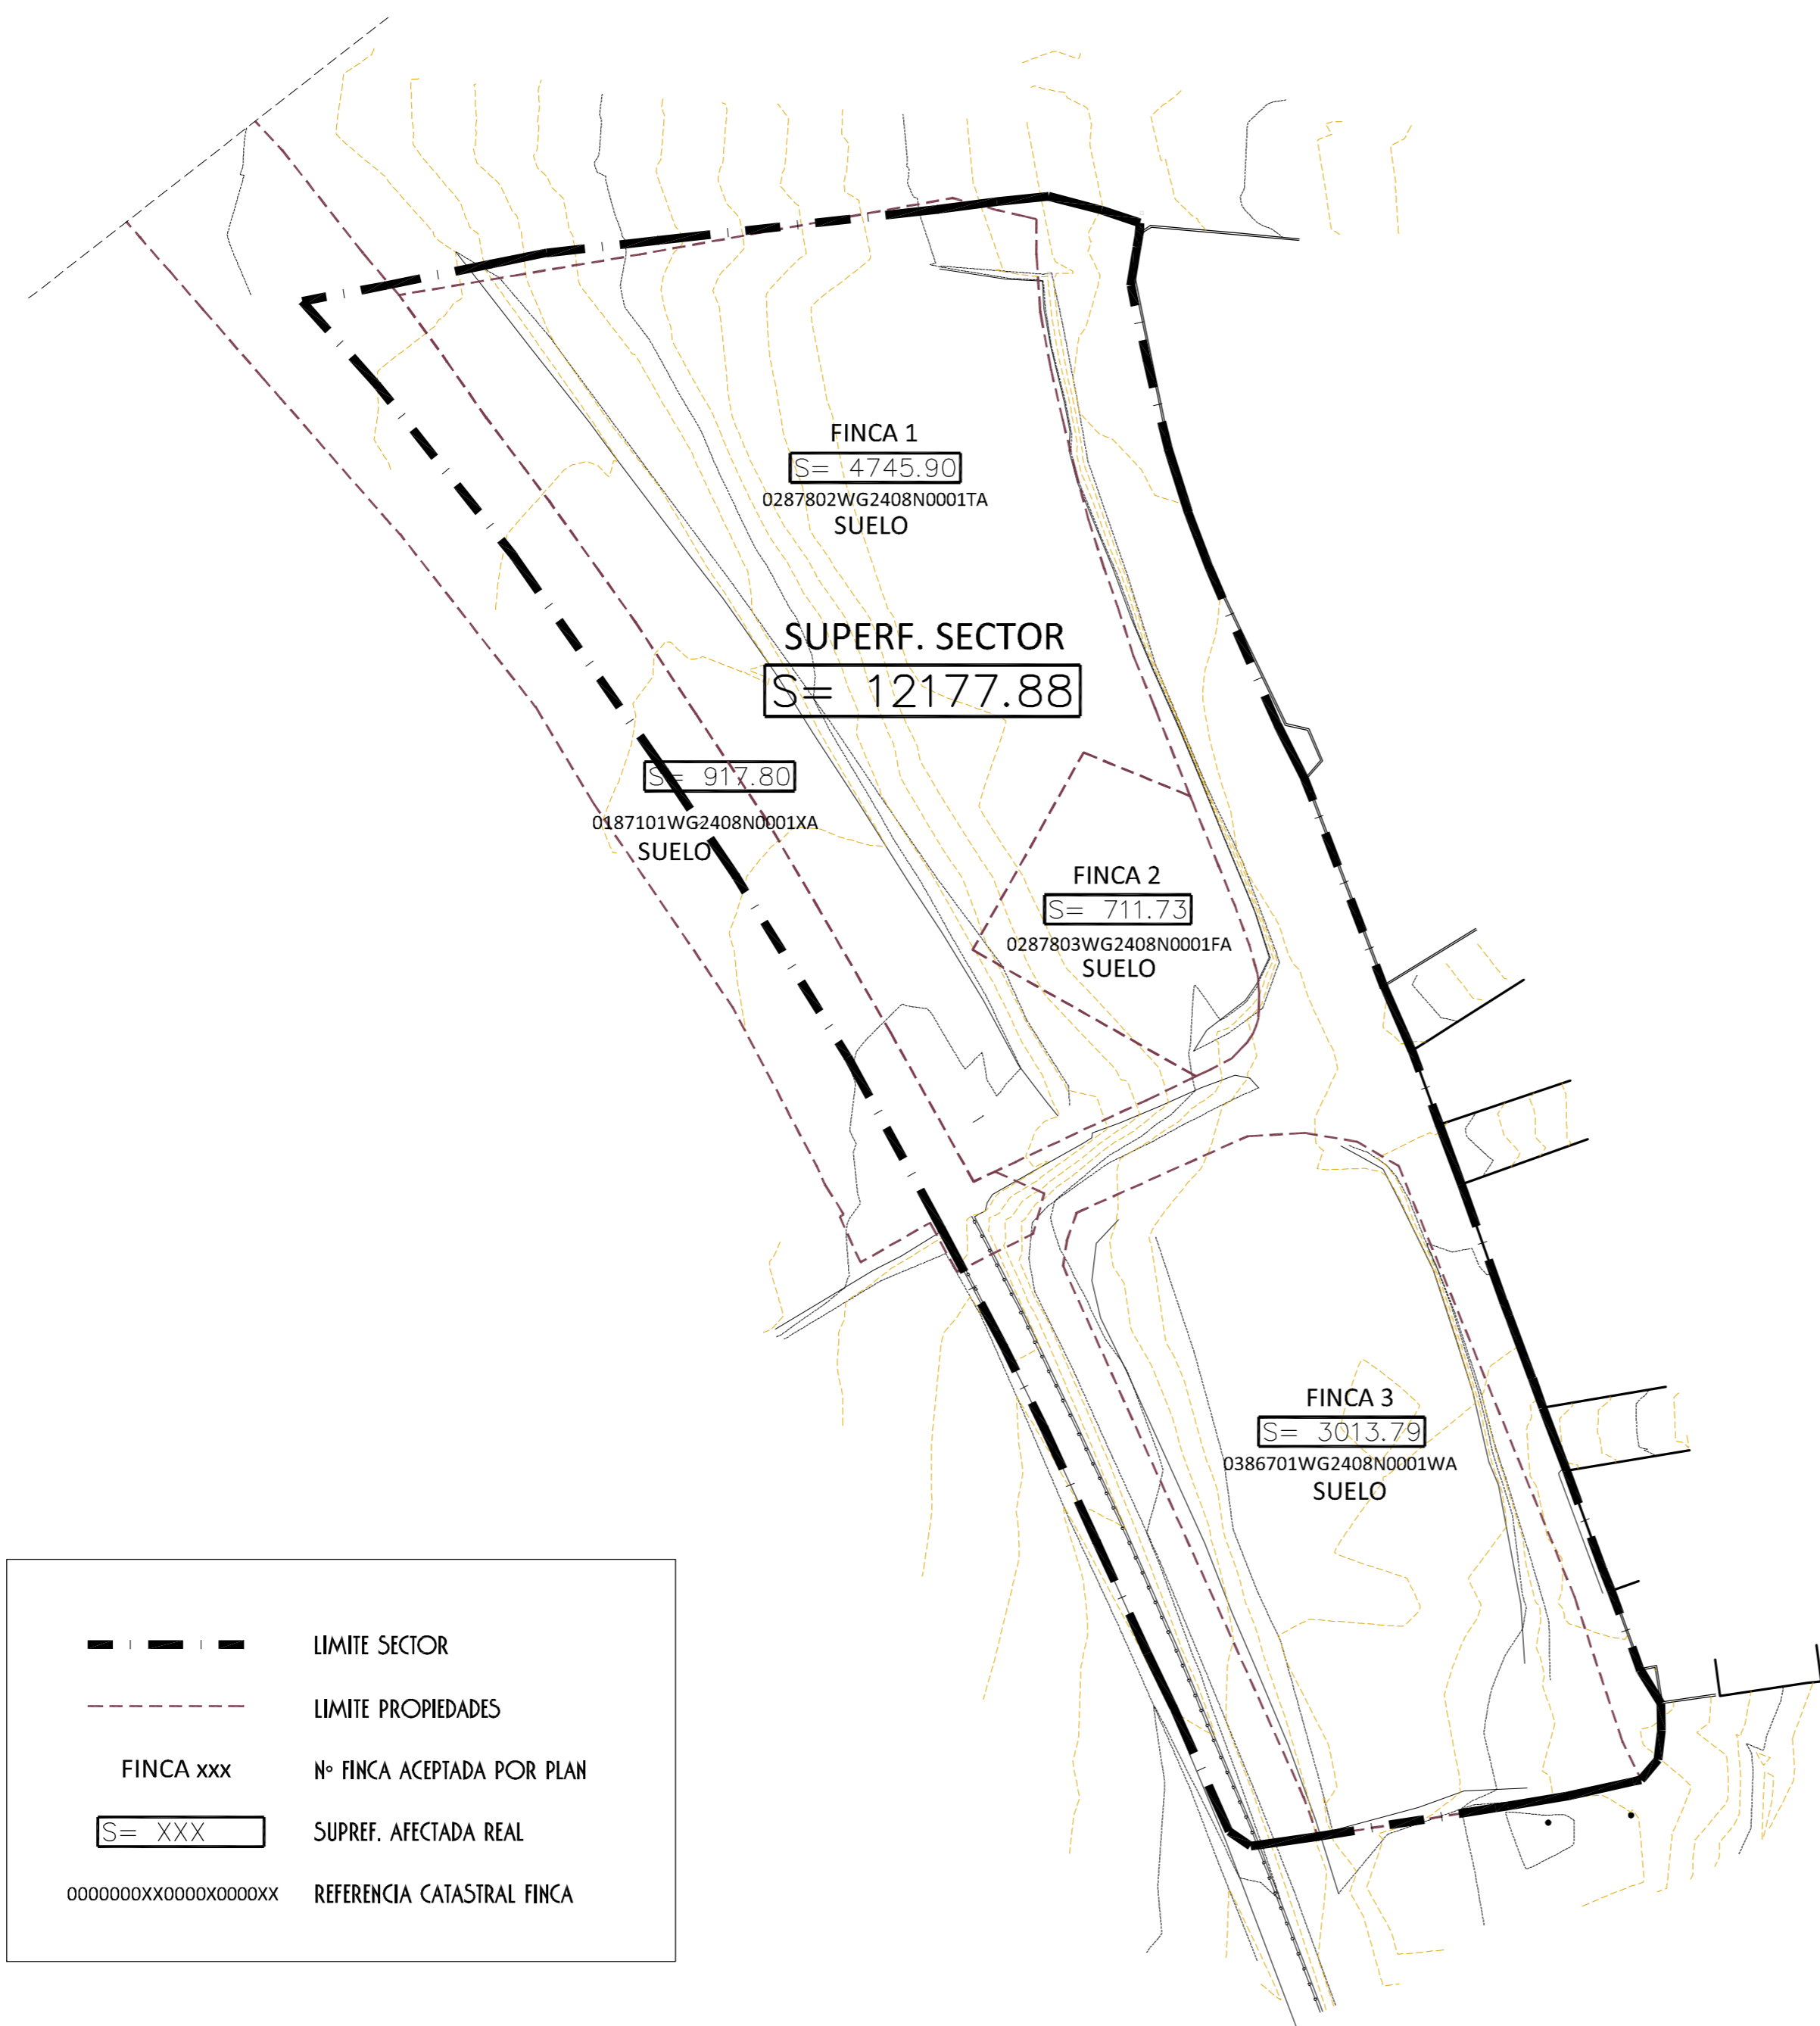

--- --	LIMITE SECTOR
- - - -	LIMITE PROPIEDADES
FINCA xxx	Nº FINCA ACEPTADA POR PLAN
S= XXX	SUPREF. AFECTADA REAL
0000000XX0000X0000XX	REFERENCIA CATASTRAL FINCA

EXPDTE. 07-2.019

FEBRERO 2.021


PLAN PARCIAL DEL SECTOR UE-O2 EN CALLE FERROCARRIL EN BAZA -GRANADA-

**03** PROPIEDADES Y SUPERFICIES AFECTADAS 1/650

AMADEO MARTINEZ REQUENA S.L.

**GA3 BAZA ARQUITECTOS S.L.P**


 CESAR NAVARRO CORRAL  
 EFREN RECHE TELLO  
 ANTONIO SEDEÑO REMON  
 arquitectos arquitectos

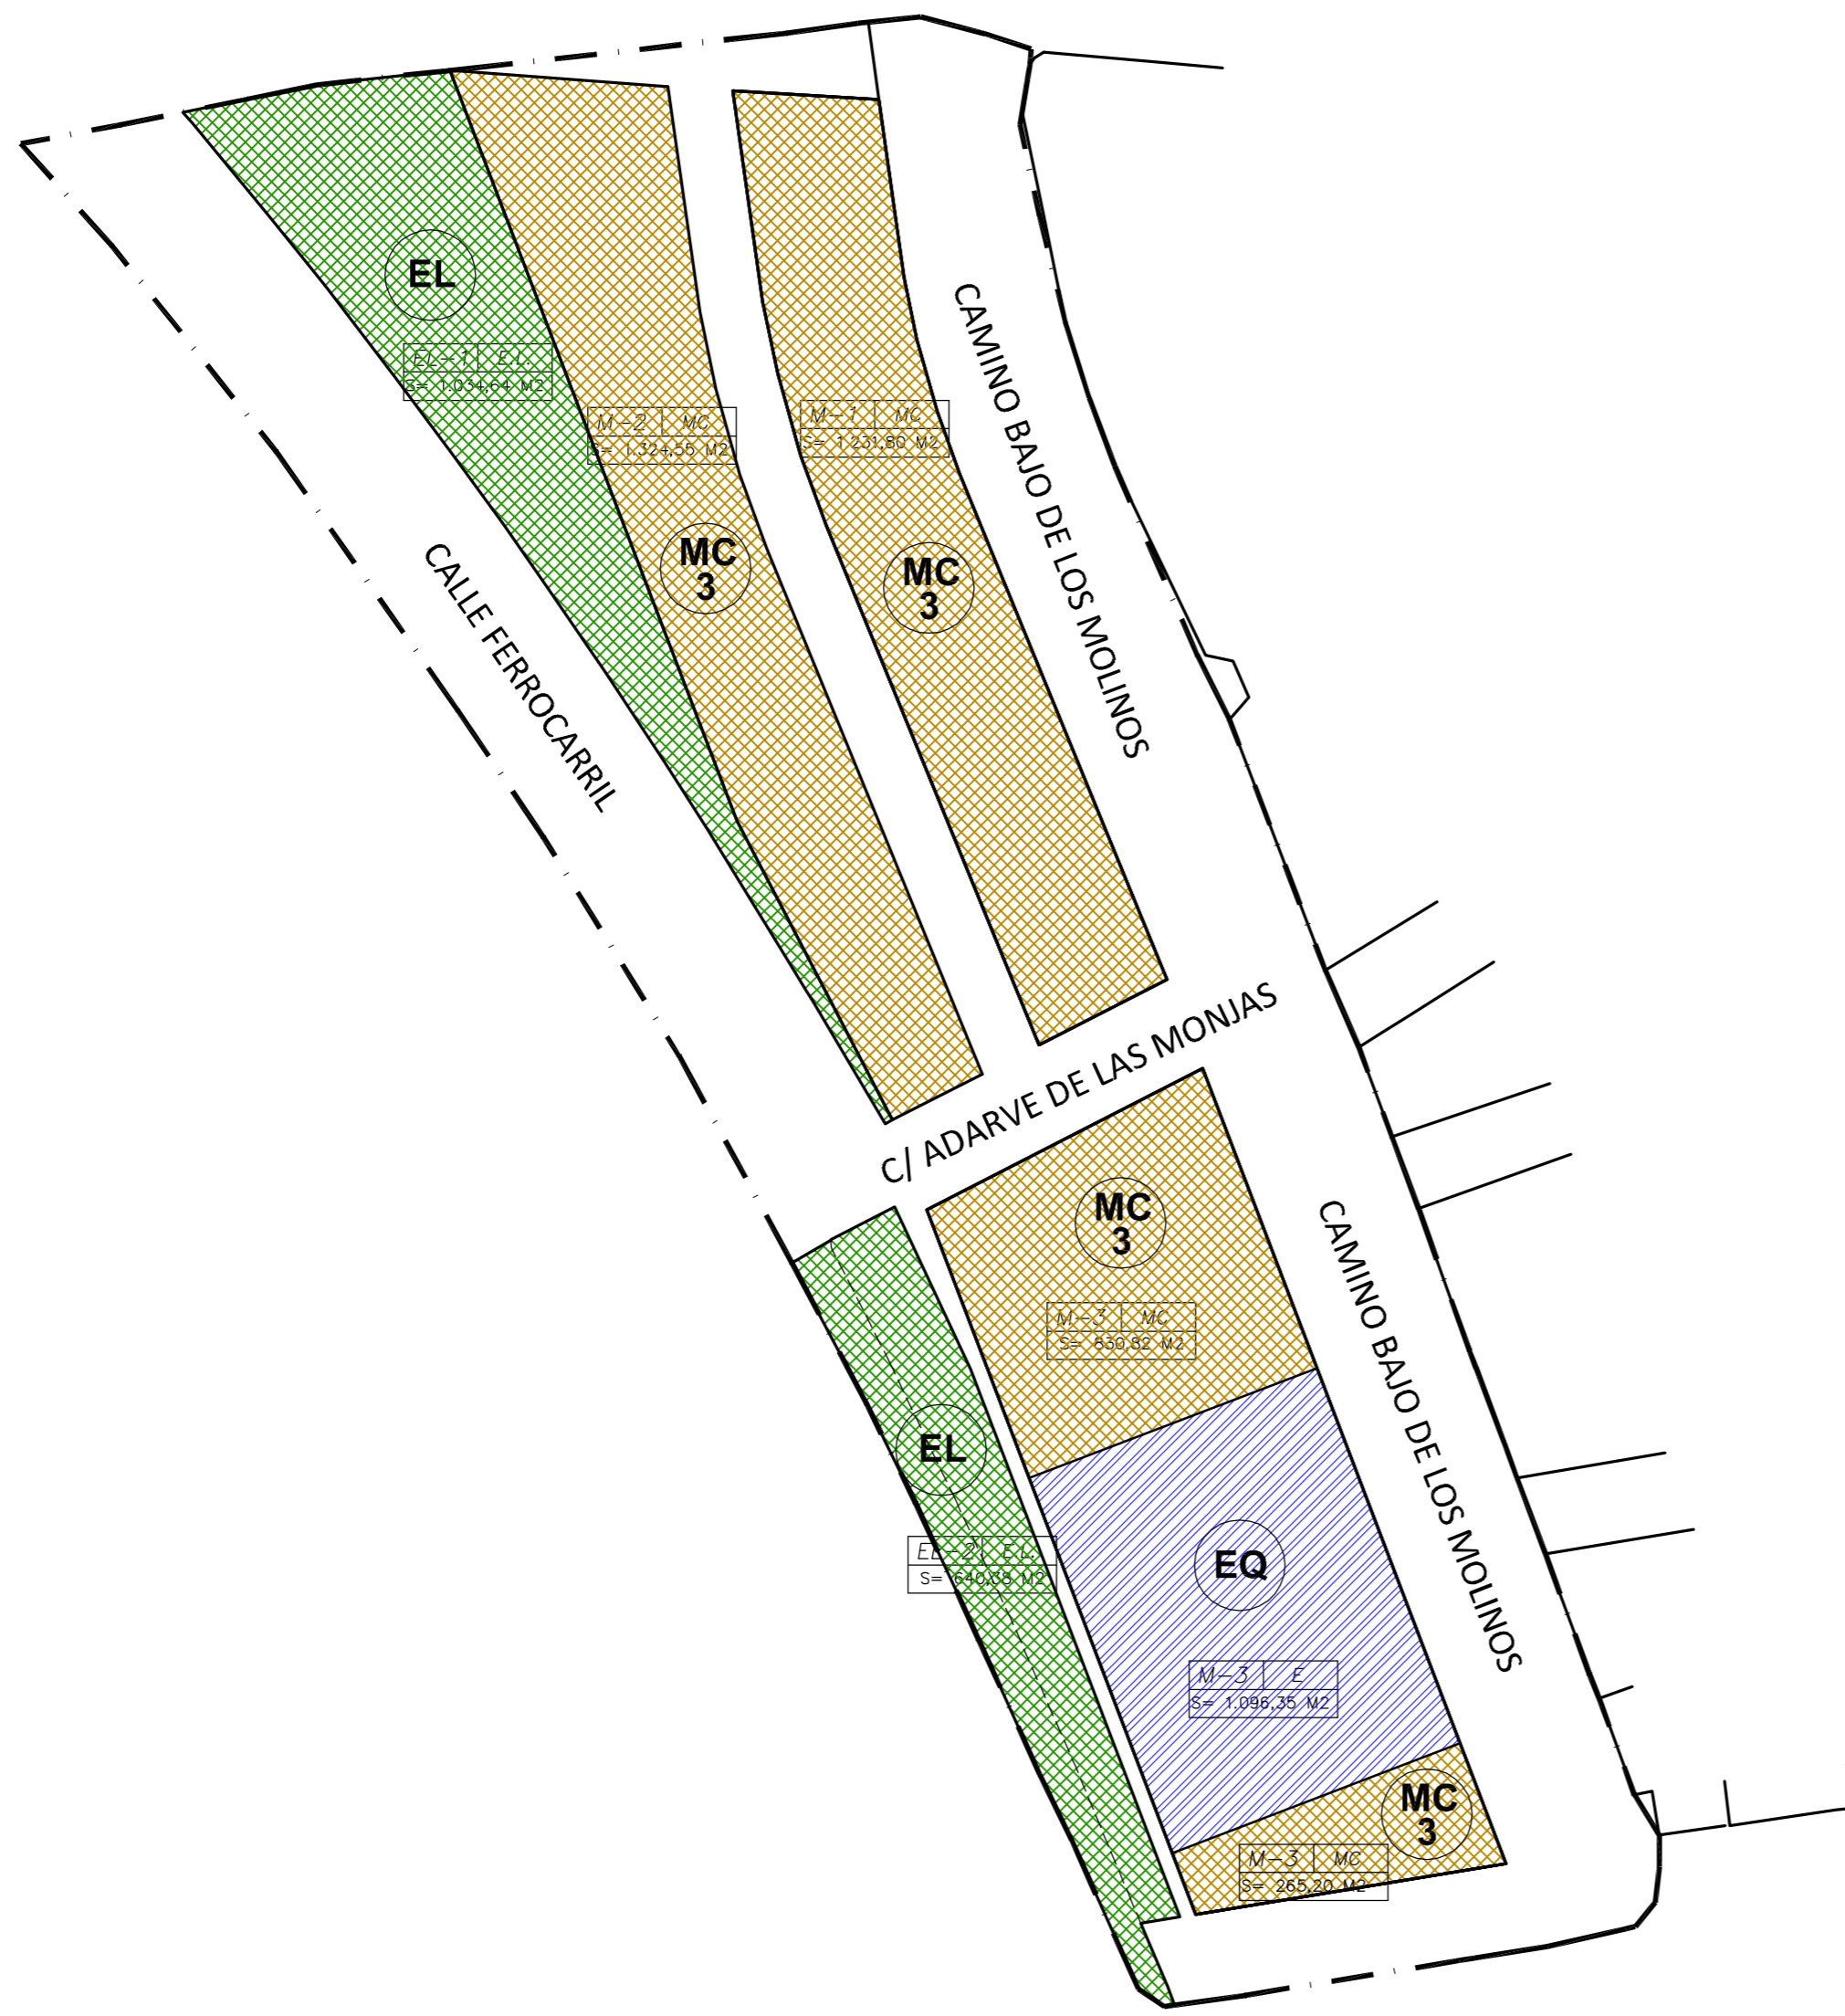


**ORDENACION FISICA**

- ALINEACION EXTERIOR
- ■ ■ LIMITE DEL SECTOR
- ⓐ<sub>2</sub> USO, TIPOLOGIA Y NUMERO DE ALTURAS

**SUELO URBANO CONSOLIDADO**

- RESIDENCIAL**
- MC MANZANA CERRADA
- DOTACIONAL**
- EQ EQUIPAMIENTO PUBLICO
  - EL ESPACIO LIBRE PUBLICO

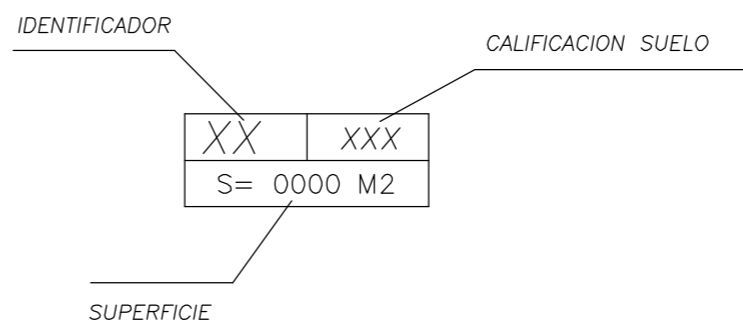

EXPDTE. 07-2.019 FEBRERO 2.021

**PLAN PARCIAL DEL SECTOR UE-O2 EN CALLE FERROCARRIL EN BAZA -GRANADA-**


**04** ORDENACION Y SUPERFICIES POR MANZANA Y USO 1/650

AMADEO MARTINEZ REQUENA S.L.

**GA3 BAZA ARQUITECTOS S.L.P**

GA3 arquitectos

CESAR NAVARRO CORRAL  
 EFREN RECHE TELLO  
 ANTONIO SEDEÑO REMON  
 arquitectos

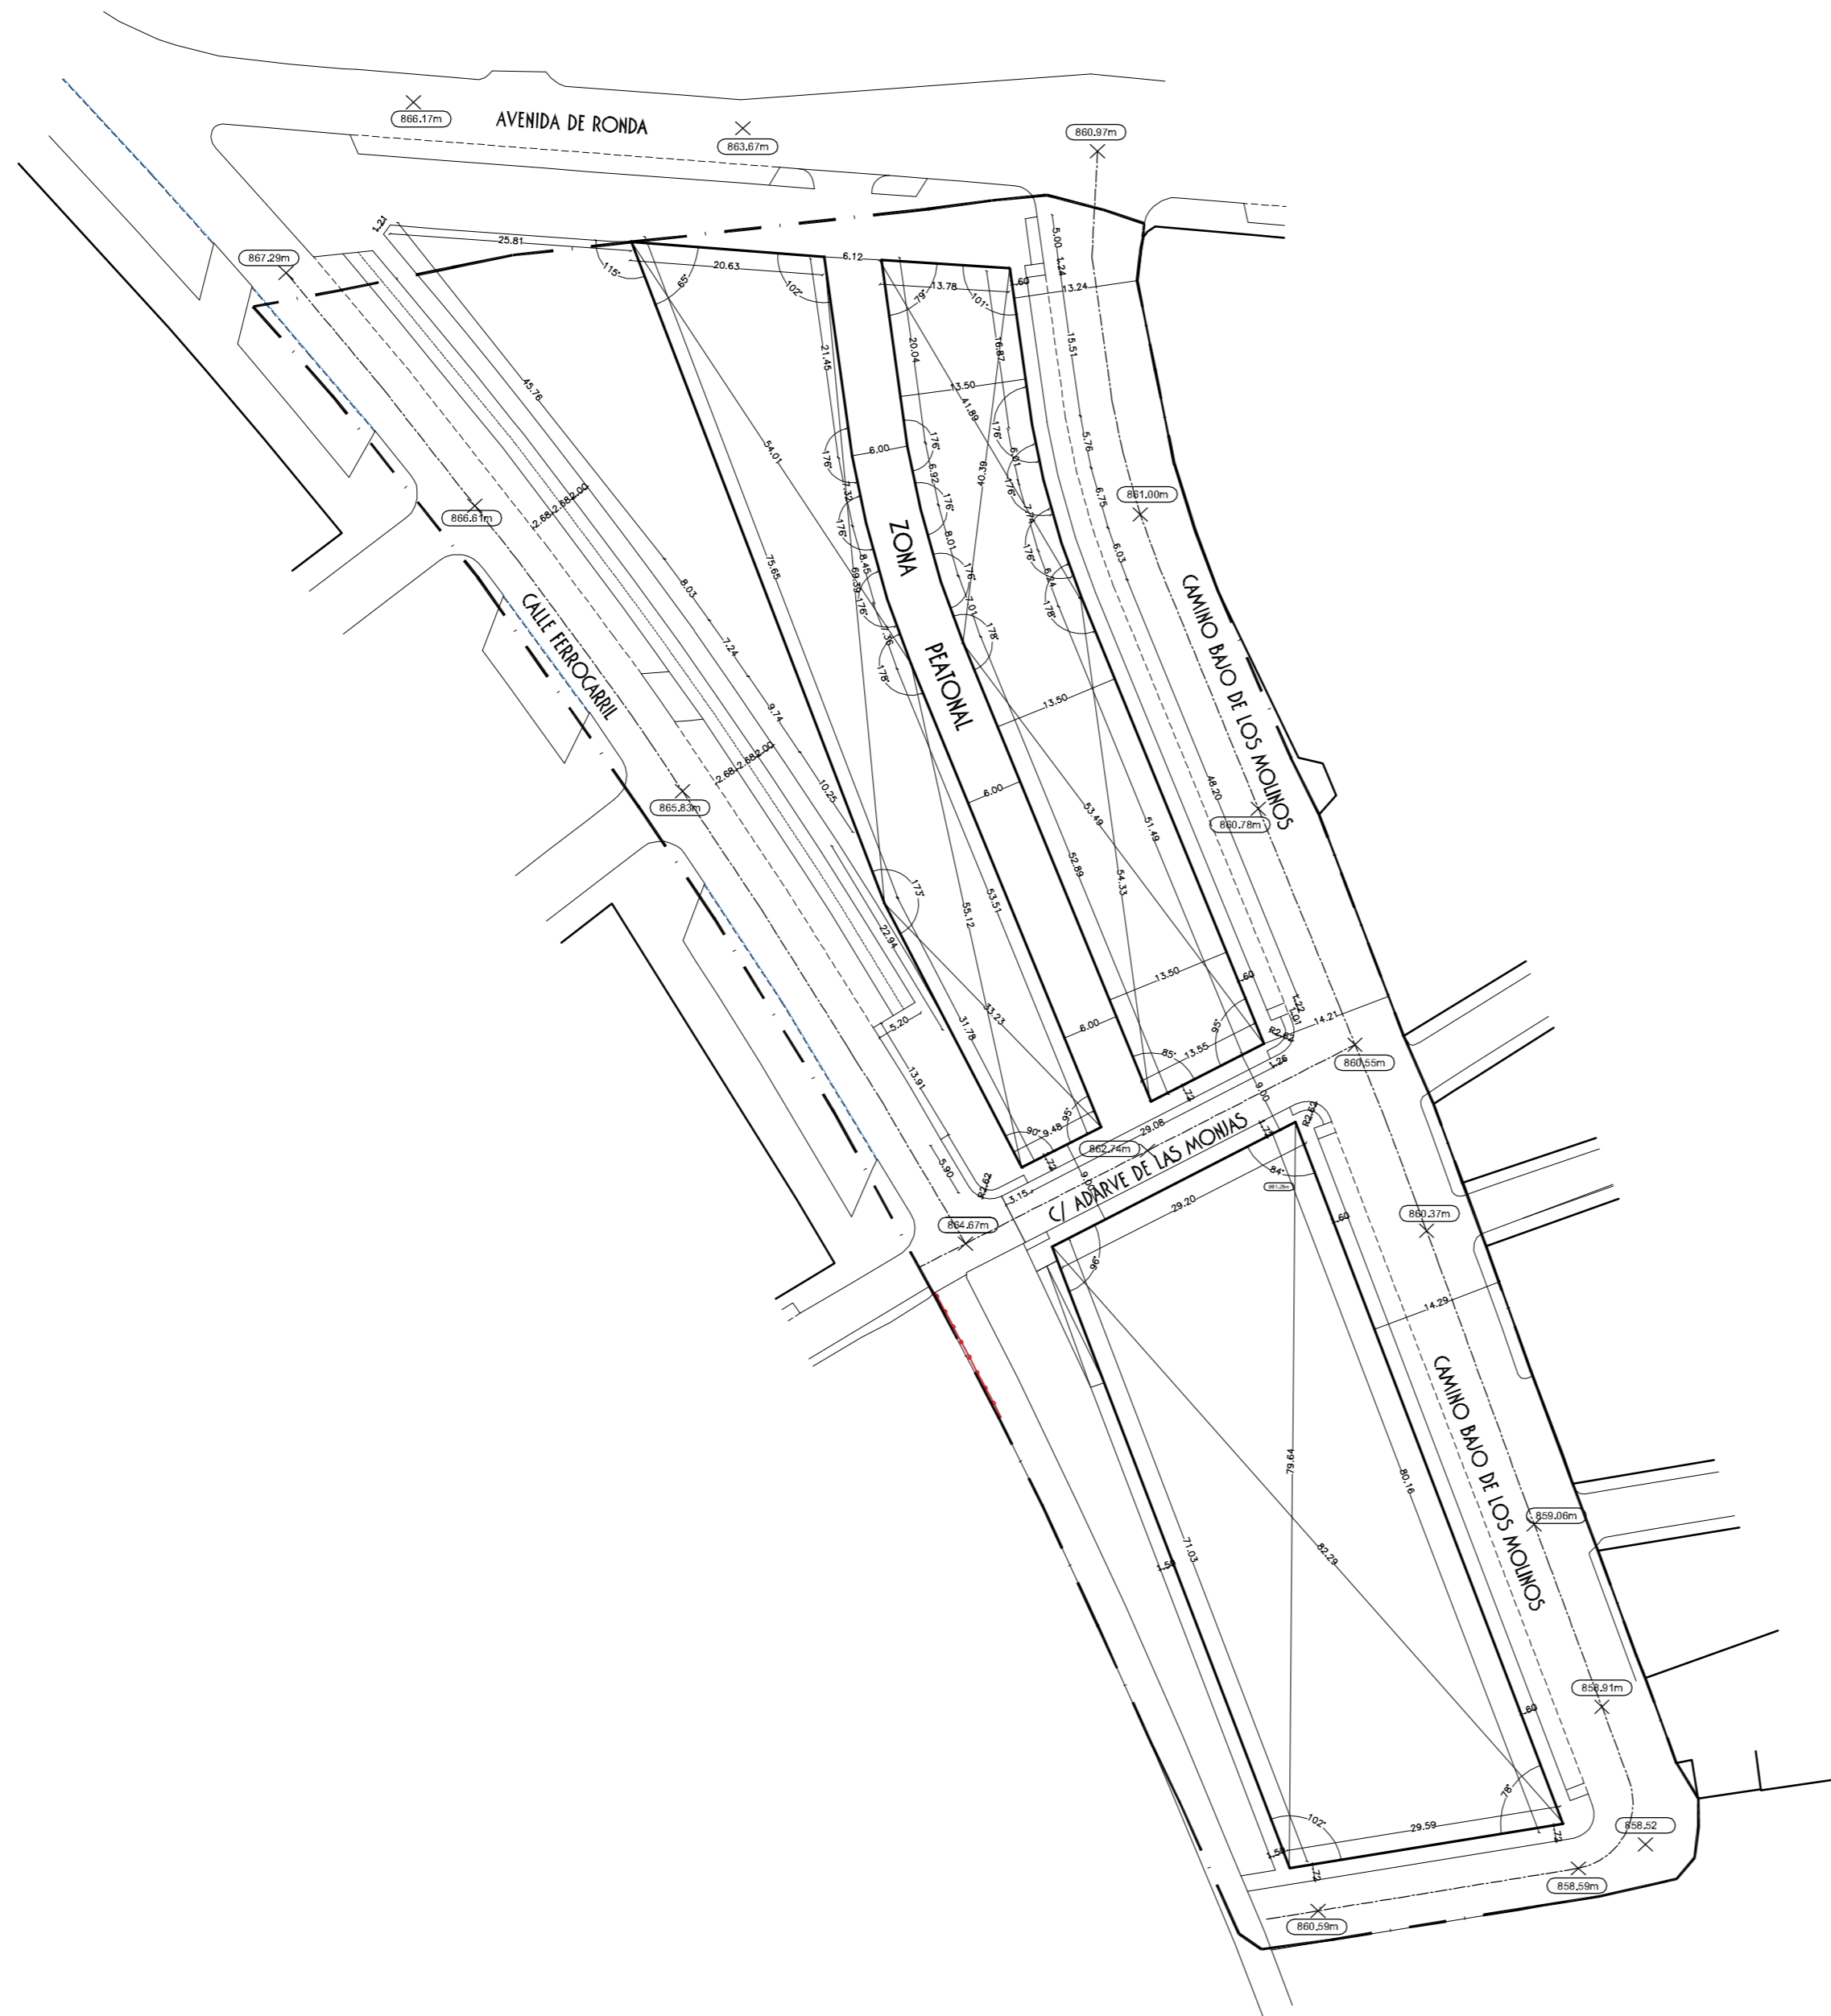

EXPDTE. 07-2.019

FEBRERO 2.021

PLAN PARCIAL DEL SECTOR UE-O2 EN  
CALLE FERROCARRIL EN BAZA -GRANADA-

05

ALINEACIONES, RASANTES Y REPLANTEO

1/650

AMADEO MARTINEZ REQUENA S.L.

GA3 BAZA ARQUITECTOS S.L.P

GA3  
arquitectos

CESAR NAVARRO CORRAL  
EFREN RECHE TELLO  
ANTONIO SEDEÑO REMON  
arquitectos



EXPDTE. 07-2.019

FEBRERO 2.021

PLAN PARCIAL DEL SECTOR UE-O2 EN  
CALLE FERROCARRIL EN BAZA -GRANADA-

06

PARCELARIO


1/650


AMADEO MARTINEZ REQUENA S.L.

GA3 BAZA ARQUITECTOS S.L.P



CESAR NAVARRO CORRAL  
EFREN RECHE TELLO  
ANTONIO SEDEÑO REMON  
arquitectos

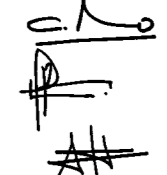

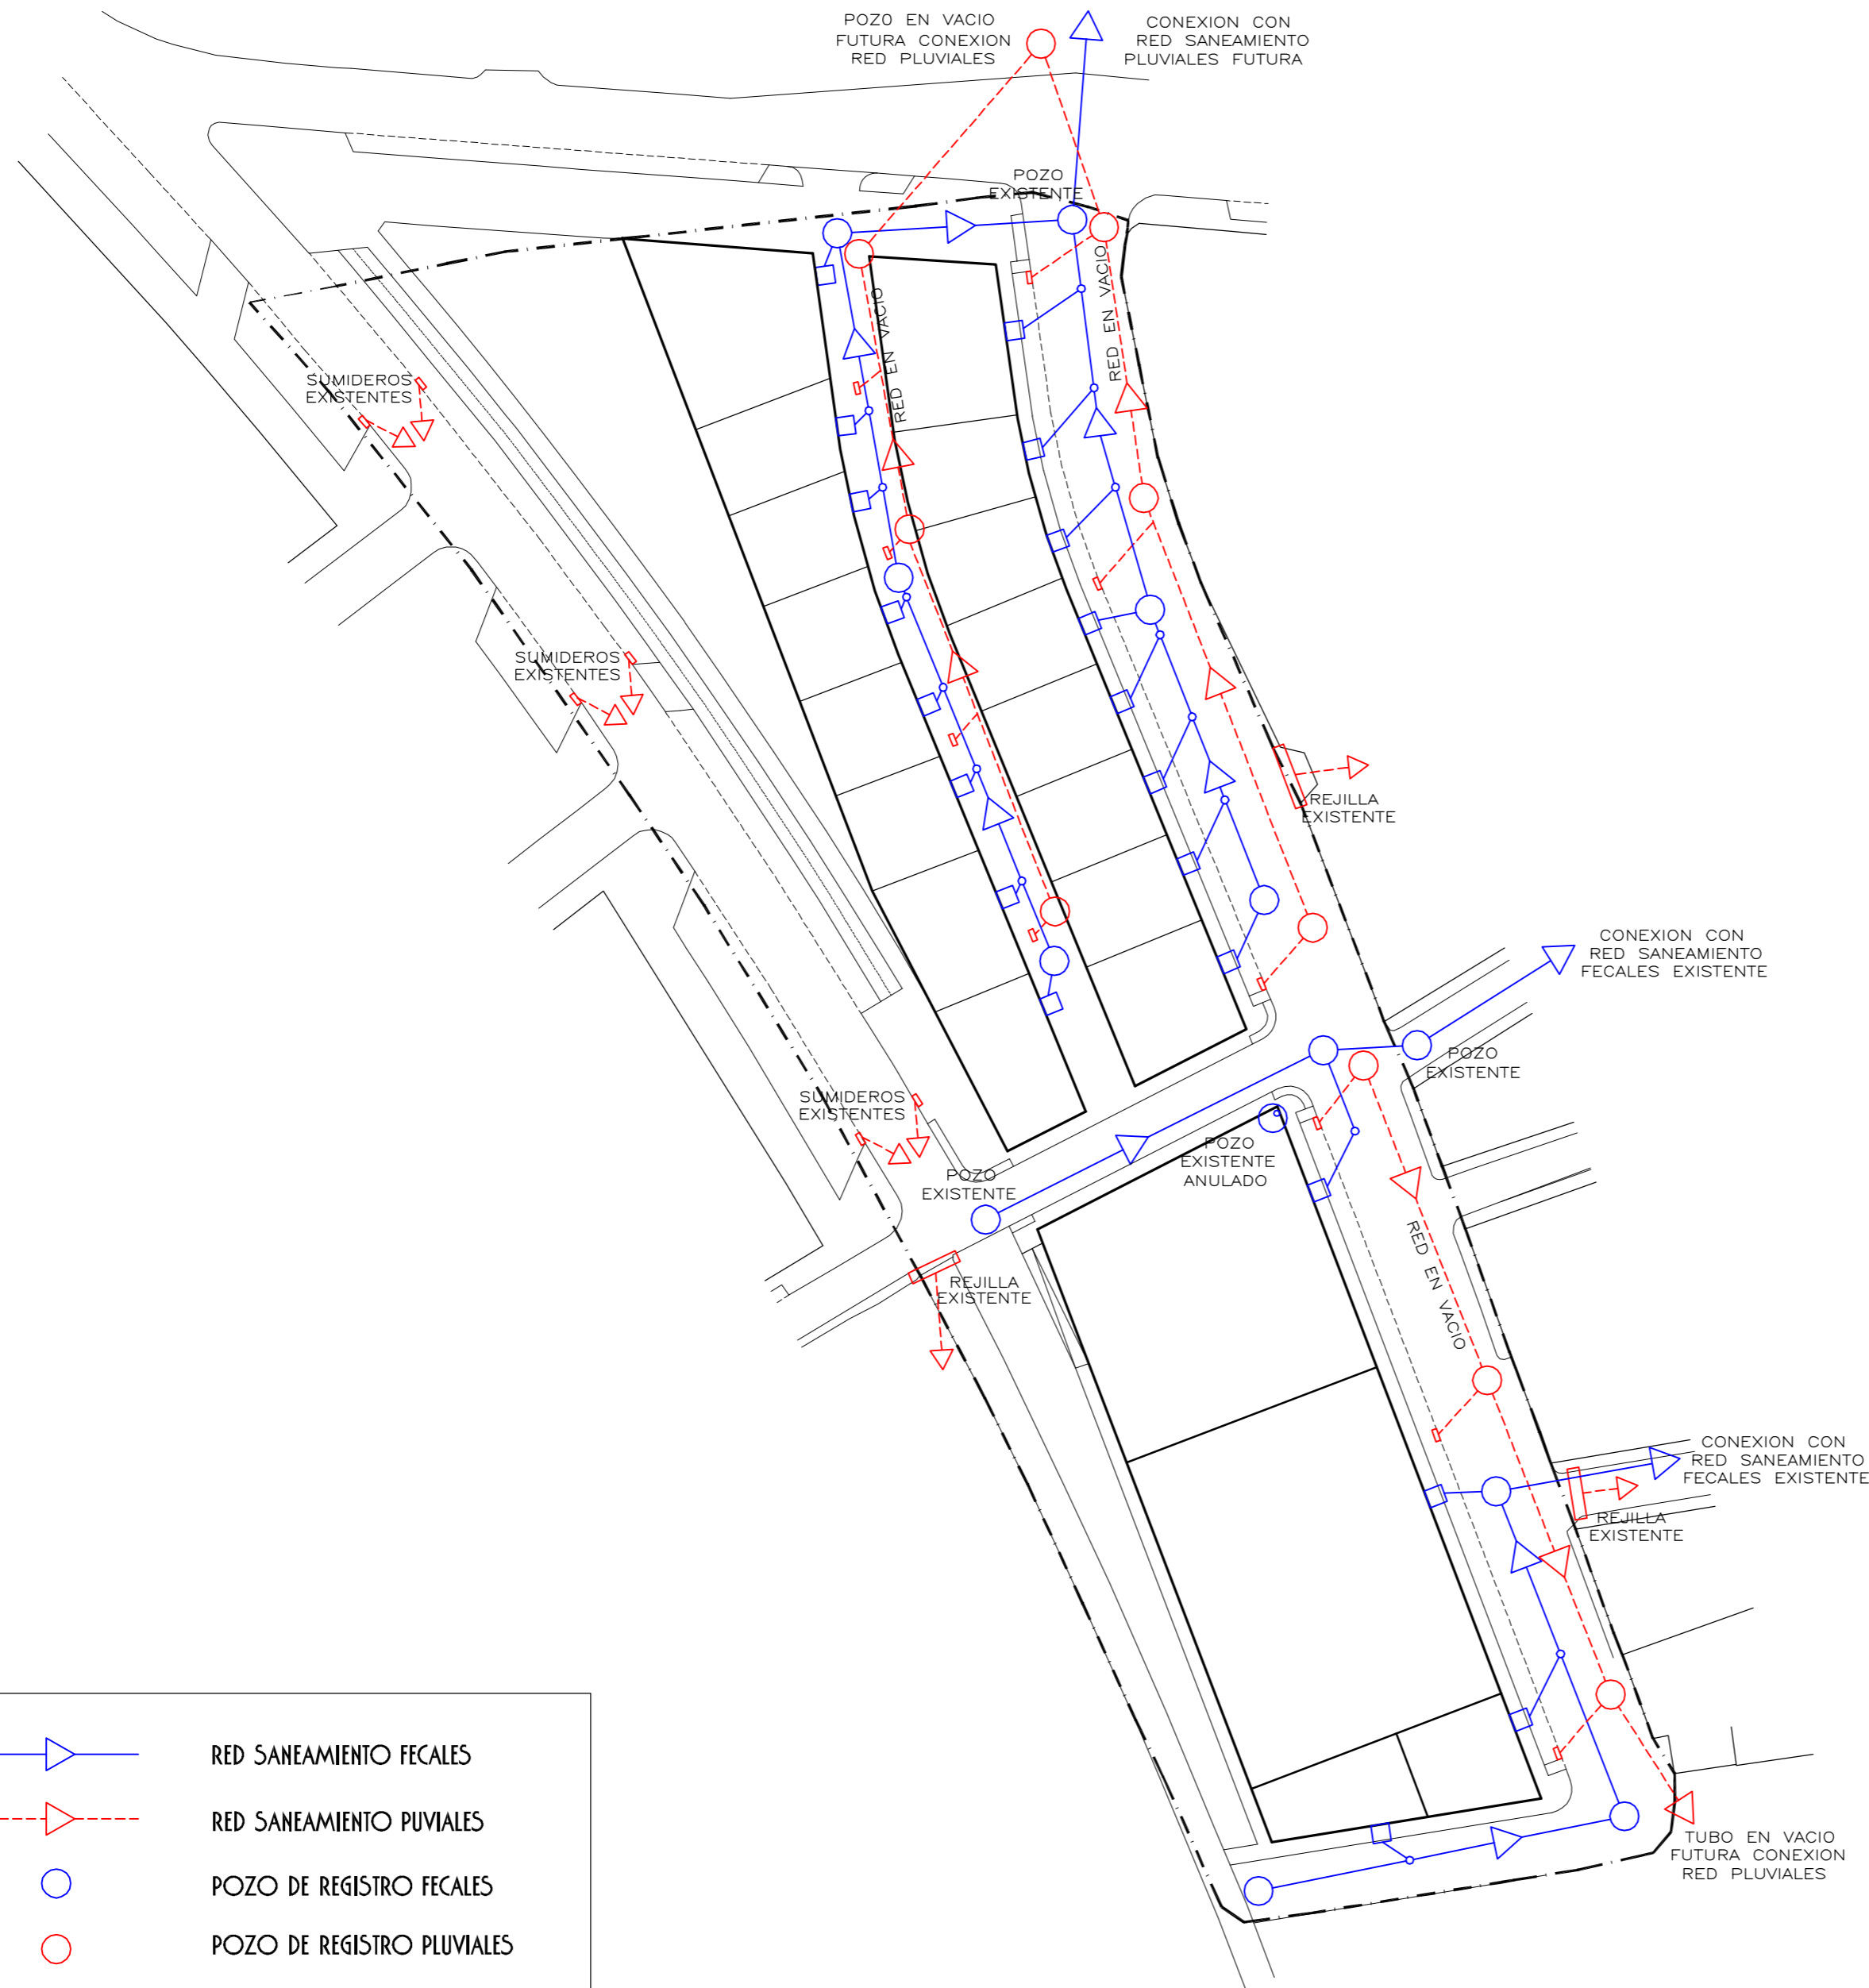

EXPDTE. 07-2.019

FEBRERO 2.021

PLAN PARCIAL DEL SECTOR UE-O2 EN CALLE FERROCARRIL EN BAZA -GRANADA-

07

RED DE SANEAMIENTO



1/650


AMADEO MARTINEZ REQUENA S.L.

GA3 BAZA ARQUITECTOS S.L.P



CESAR NAVARRO CORRAL  
EFREN RECHE TELLO  
ANTONIO SEDEÑO REMON  
arquitectos

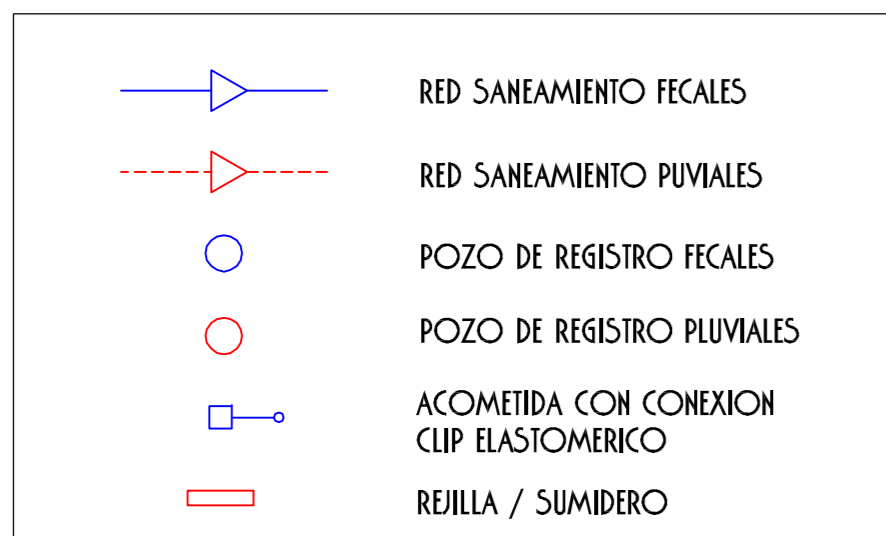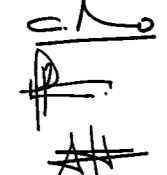

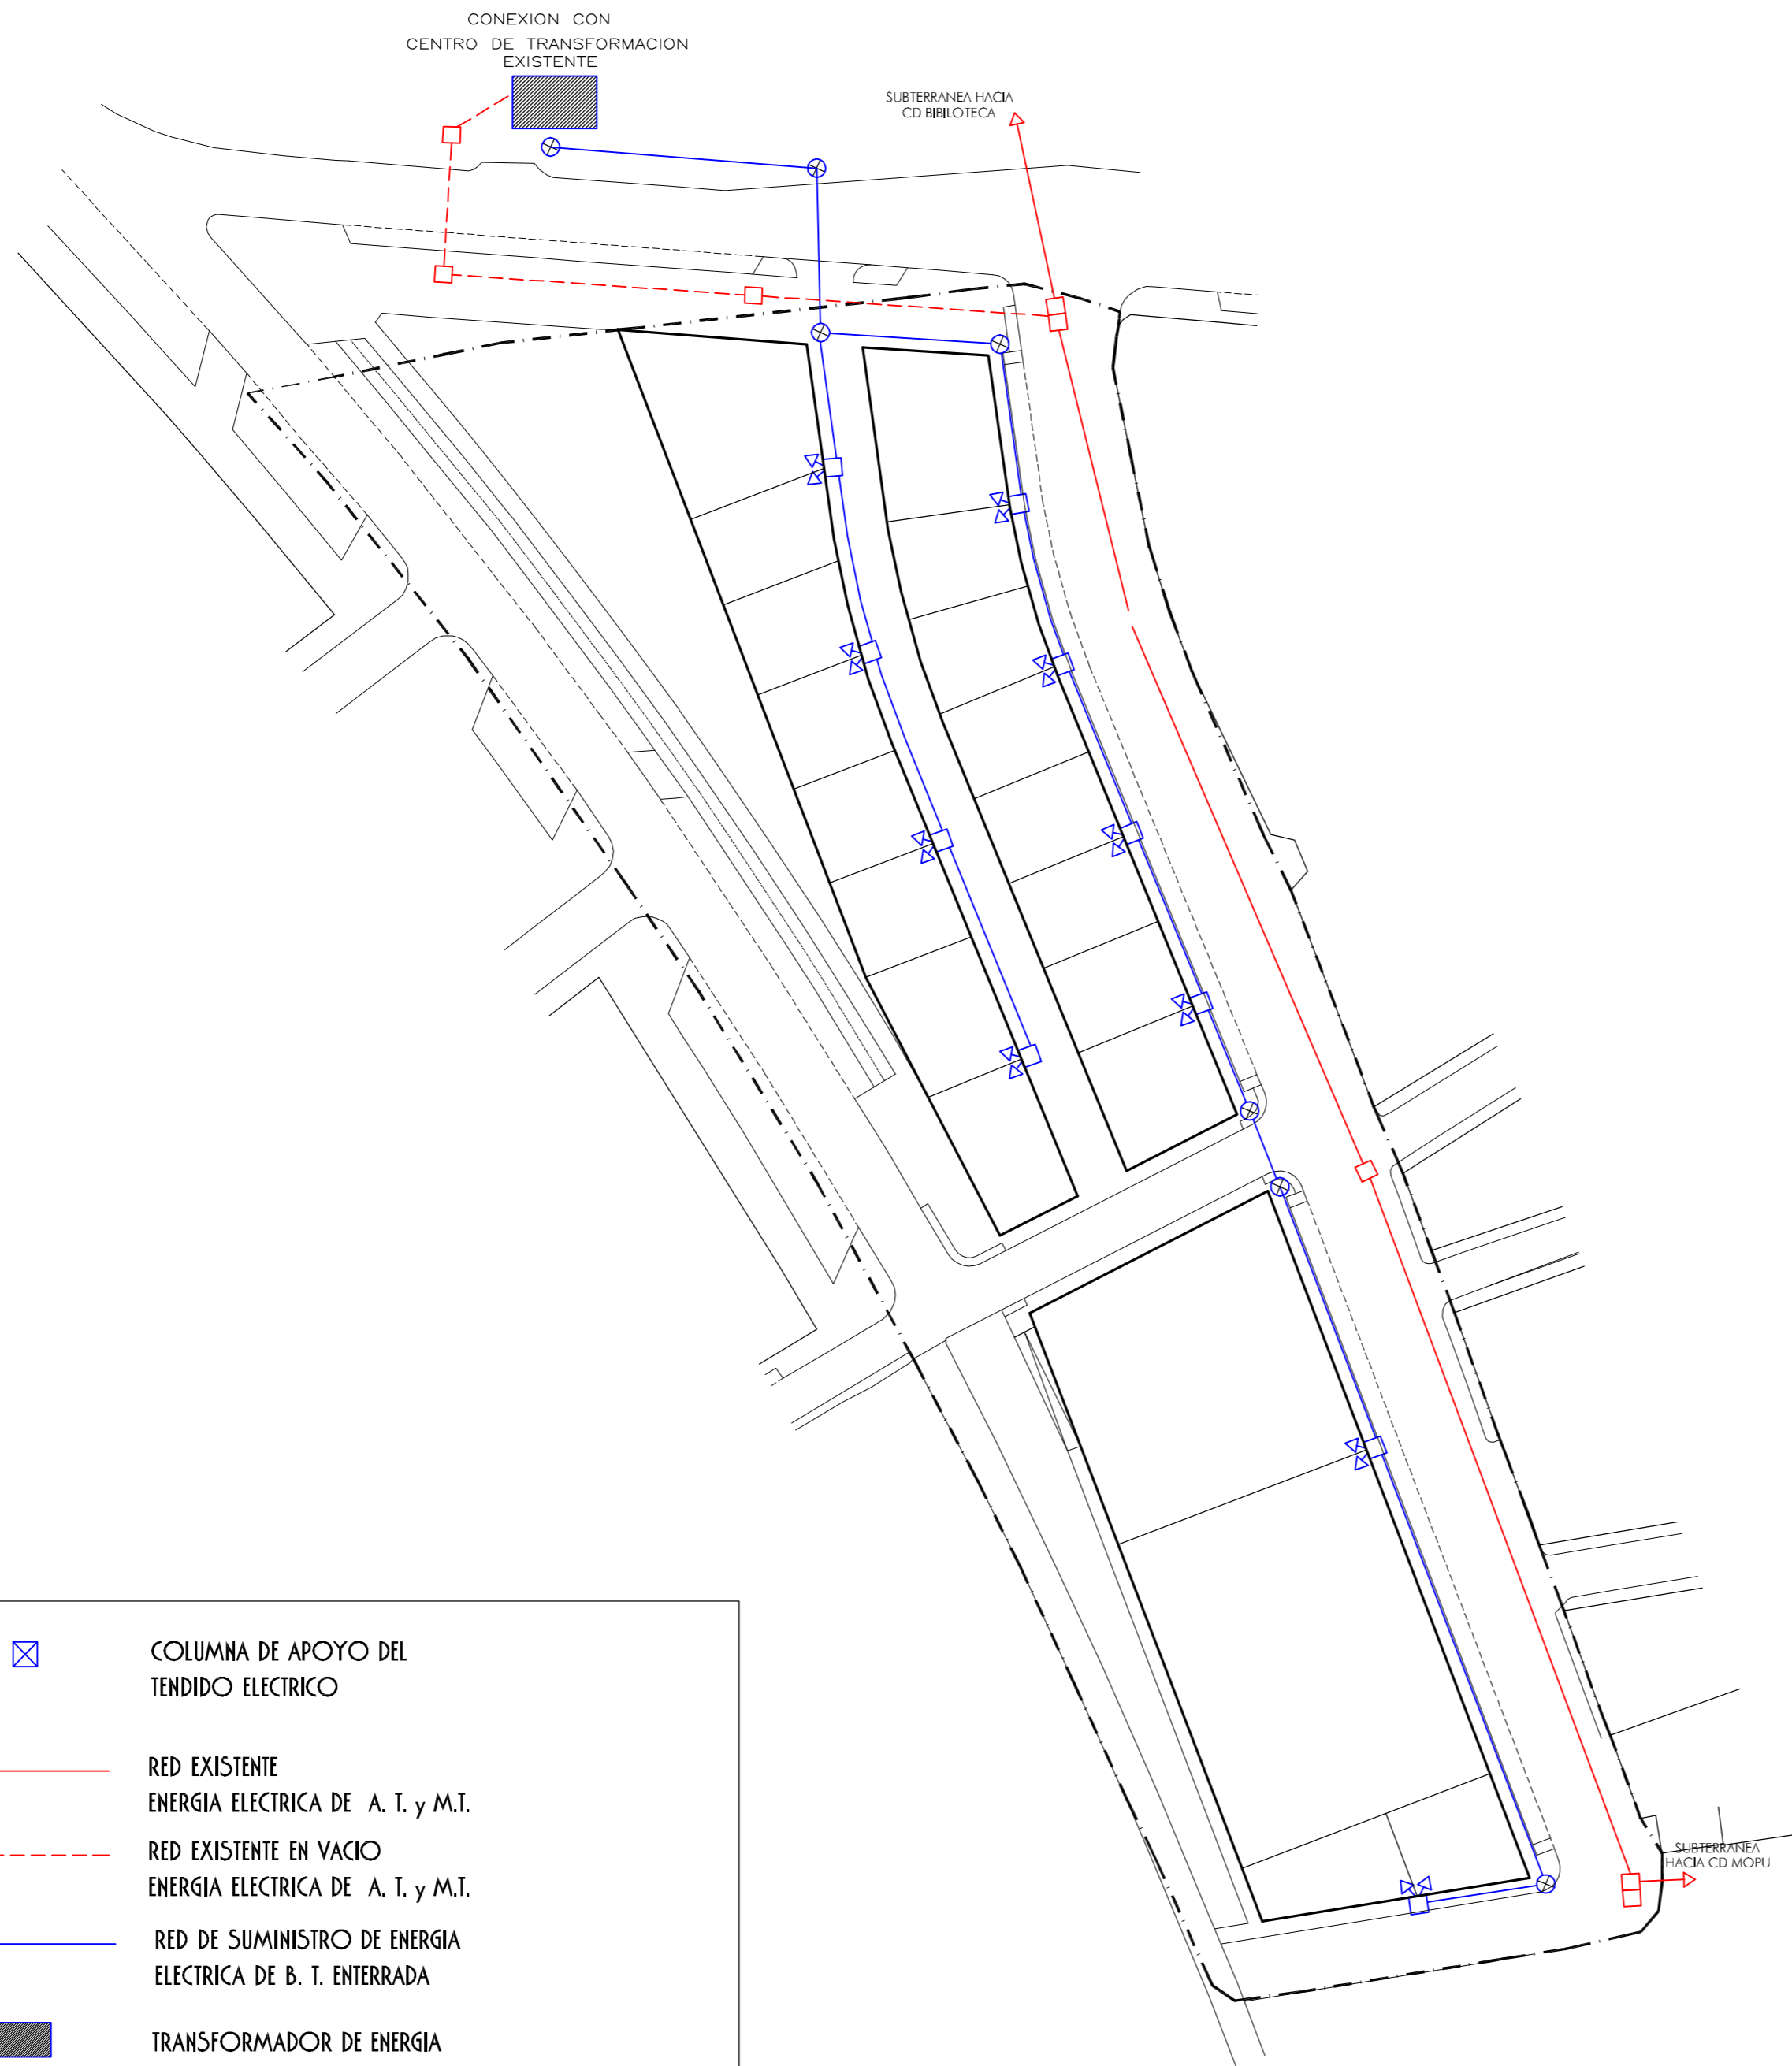

EXPDTE. 07-2.019

FEBRERO 2.021

PLAN PARCIAL DEL SECTOR UE-O2 EN  
CALLE FERROCARRIL EN BAZA -GRANADA-

08

RED DE BAJA TENSION

1/650



AMADEO MARTINEZ REQUENA S.L.

GA3 BAZA ARQUITECTOS S.L.P

GA3 arquitectos  
CESAR NAVARRO CORRAL  
EFREN RECHE TELLO  
ANTONIO SEDEÑO REMON  
arquitectos

Handwritten signatures and initials of the architects.



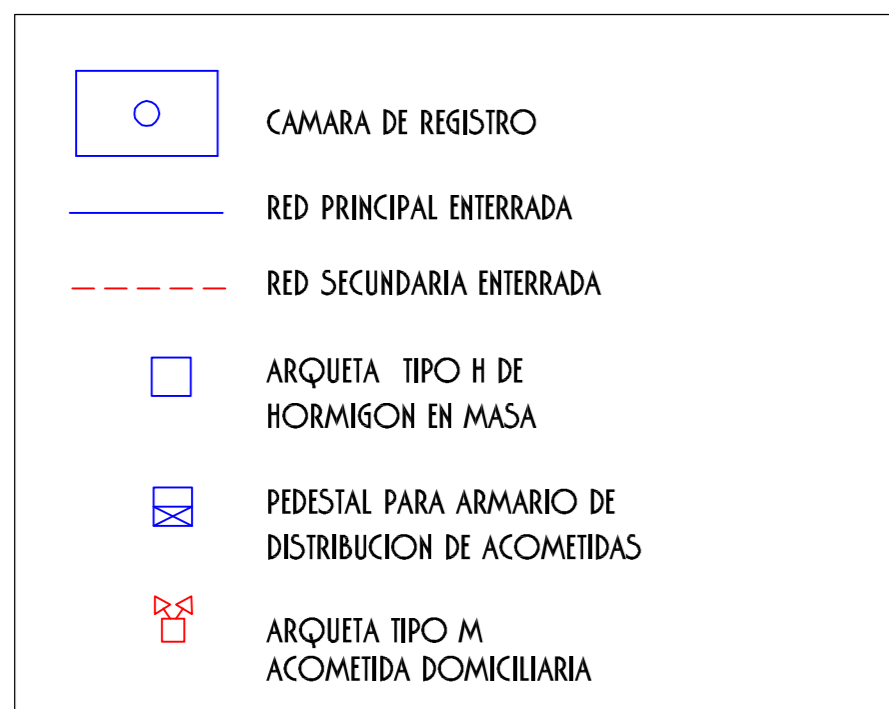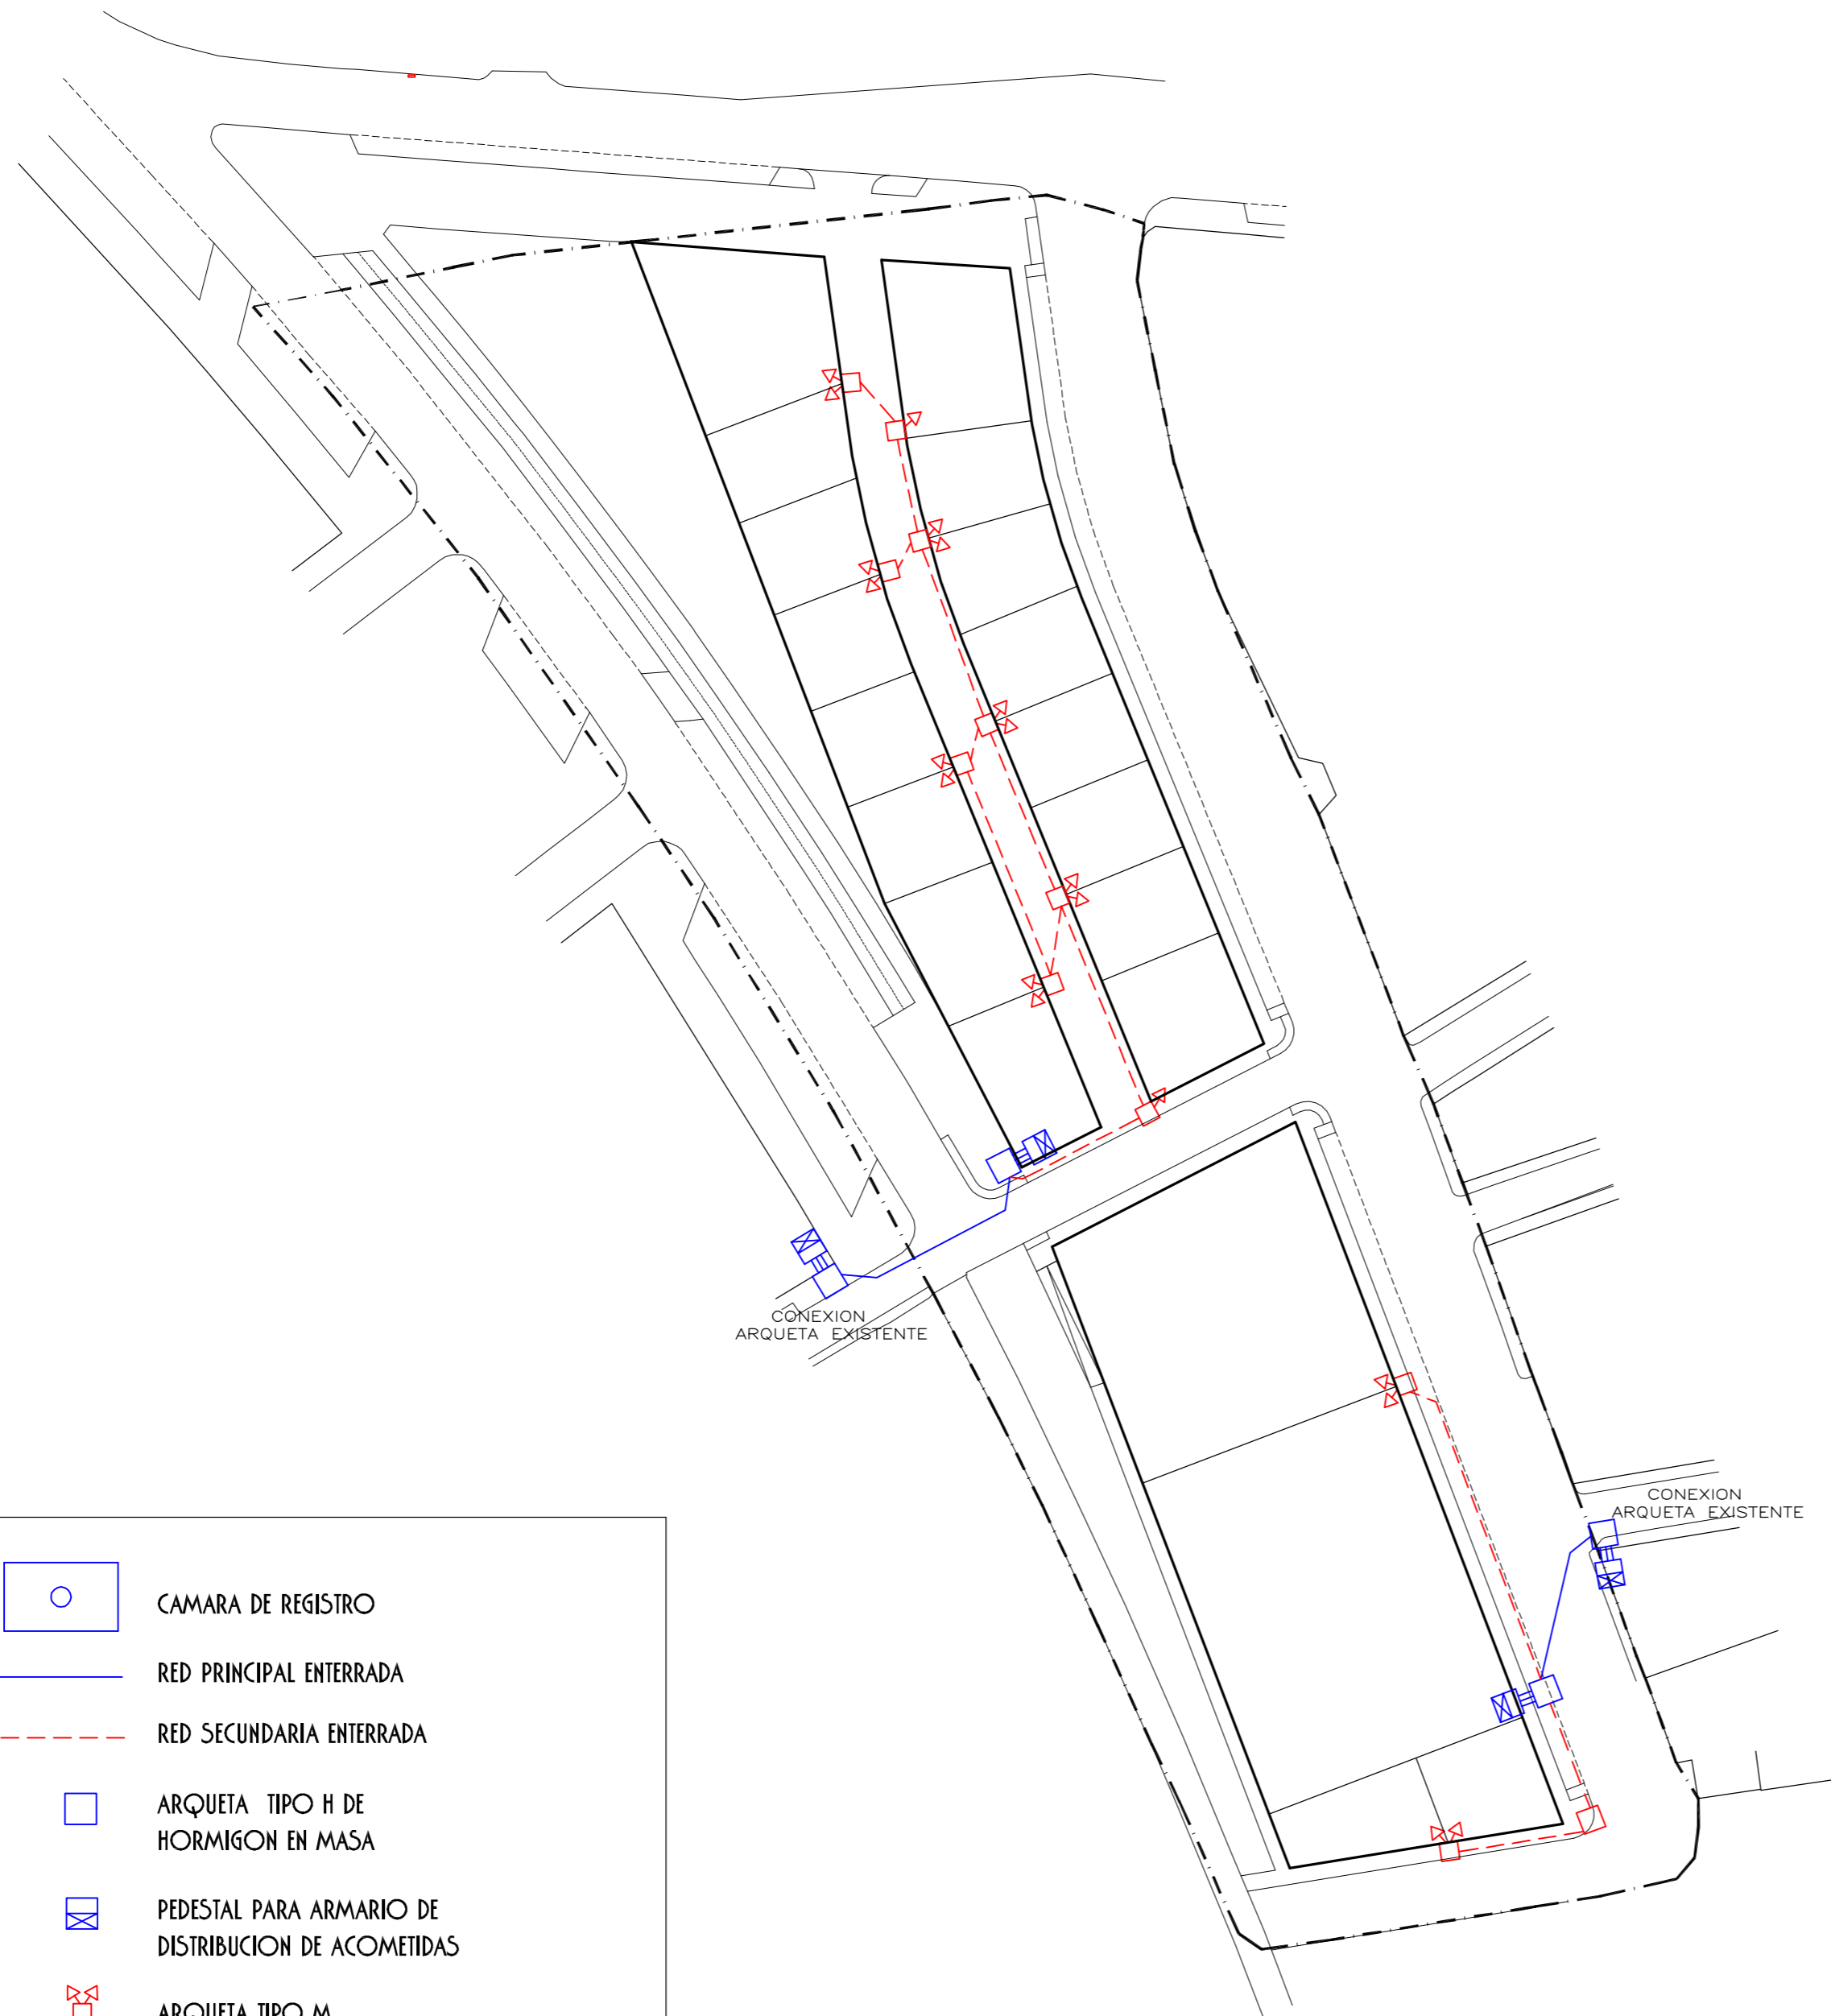

EXPDTE. 07-2.019

FEBRERO 2.021

PLAN PARCIAL DEL SECTOR UE-O2 EN CALLE FERROCARRIL EN BAZA -GRANADA-

09


RED DE TELECOMUNICACIONES

1/650

AMADEO MARTINEZ REQUENA S.L.

GA3 BAZA ARQUITECTOS S.L.P

	CESAR NAVARRO CORRAL	
	EFREN RECHE TELLO	
	ANTONIO SEDEÑO REMON	
	arquitectos	

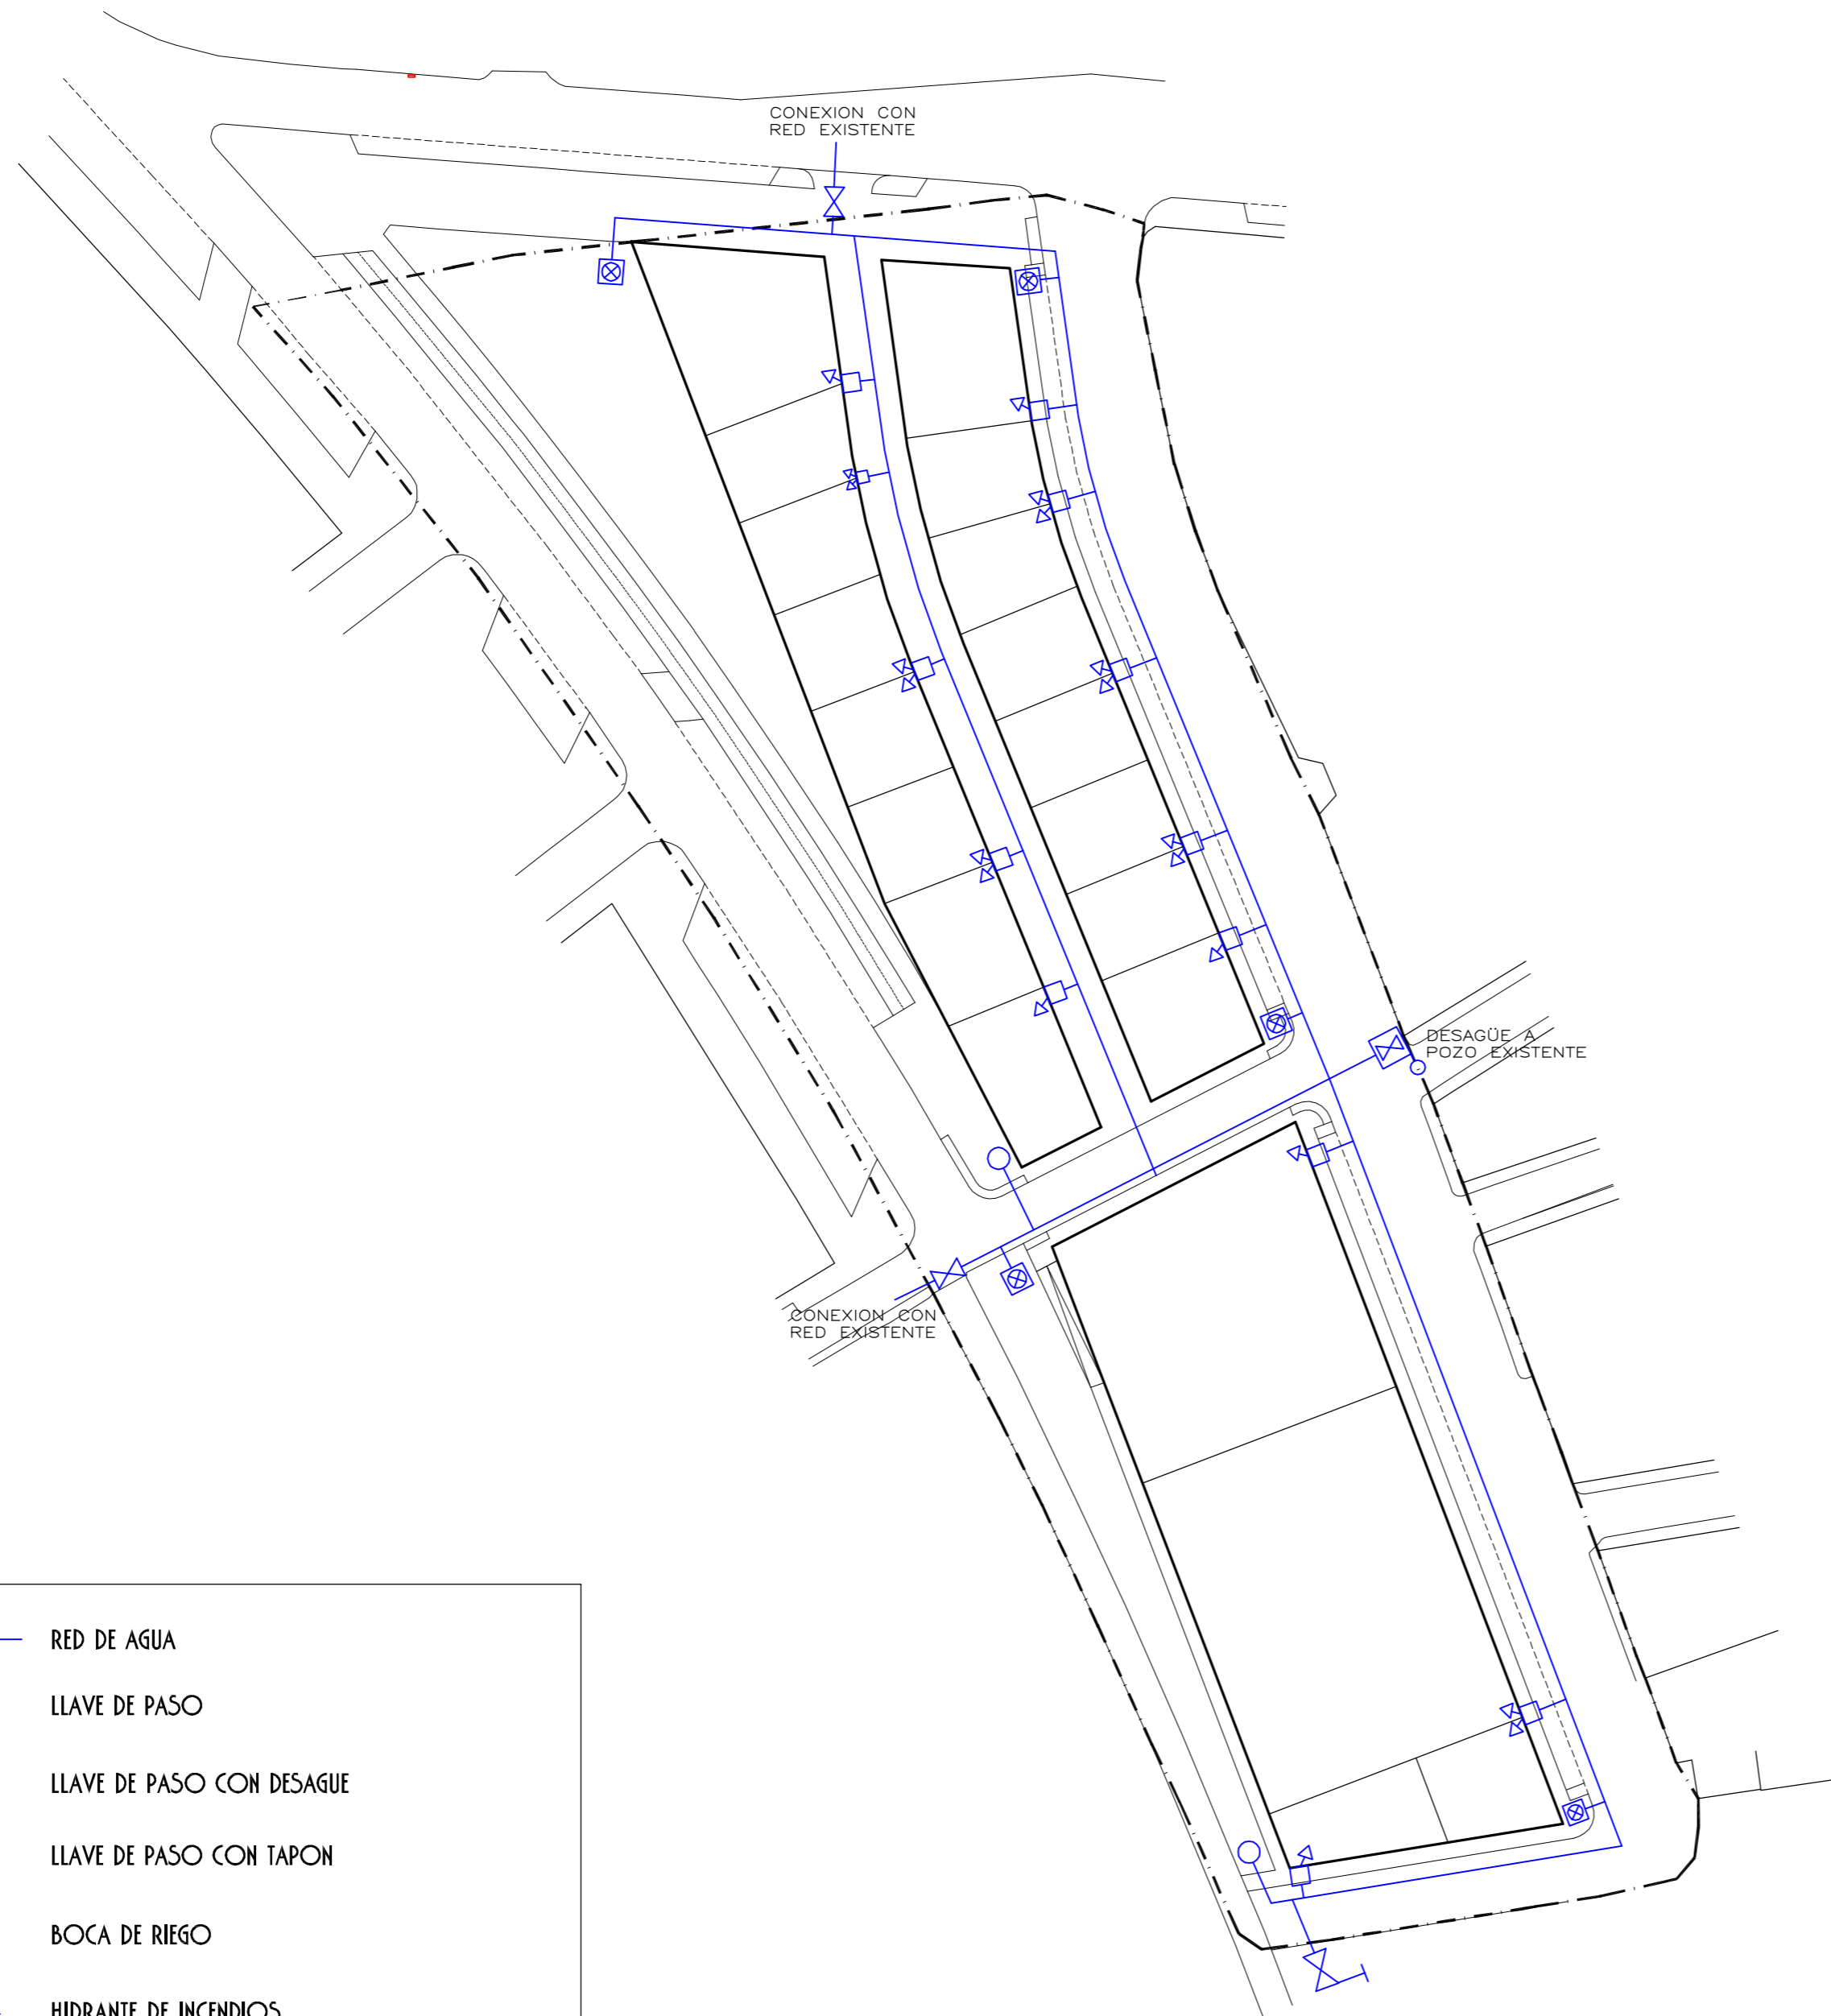

	RED DE AGUA
	LLAVE DE PASO
	LLAVE DE PASO CON DESAGUE
	LLAVE DE PASO CON TAPON
	BOCA DE RIEGO
	HIDRANTE DE INCENDIOS
	ARQUETA DOMICILIARIA

EXPDTE. 07-2.019

FEBRERO 2.021

PLAN PARCIAL DEL SECTOR UE-O2 EN  
CALLE FERROCARRIL EN BAZA -GRANADA-


10


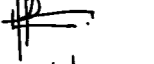
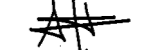
RED DE ABASTECIMIENTO



1/650

AMADEO MARTINEZ REQUENA S.L.

GA3 BAZA ARQUITECTOS S.L.P


 CESAR NAVARRO CORRAL  
 EFREN RECHE TELLO  
 ANTONIO SEDEÑO REMON  
 arquitectos

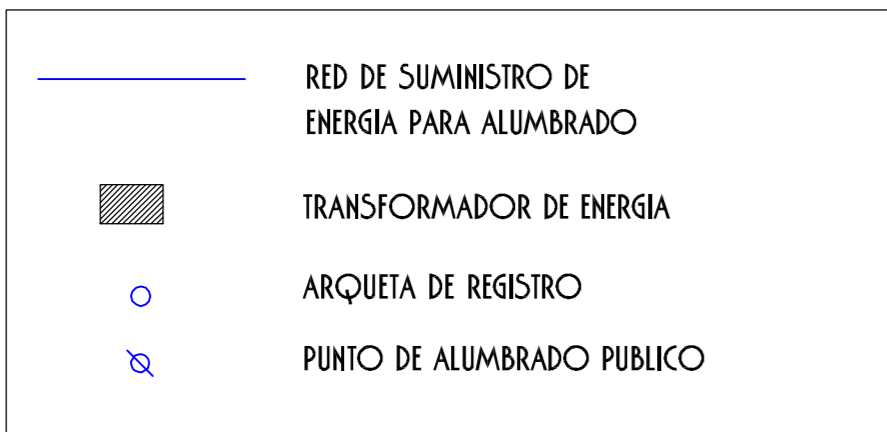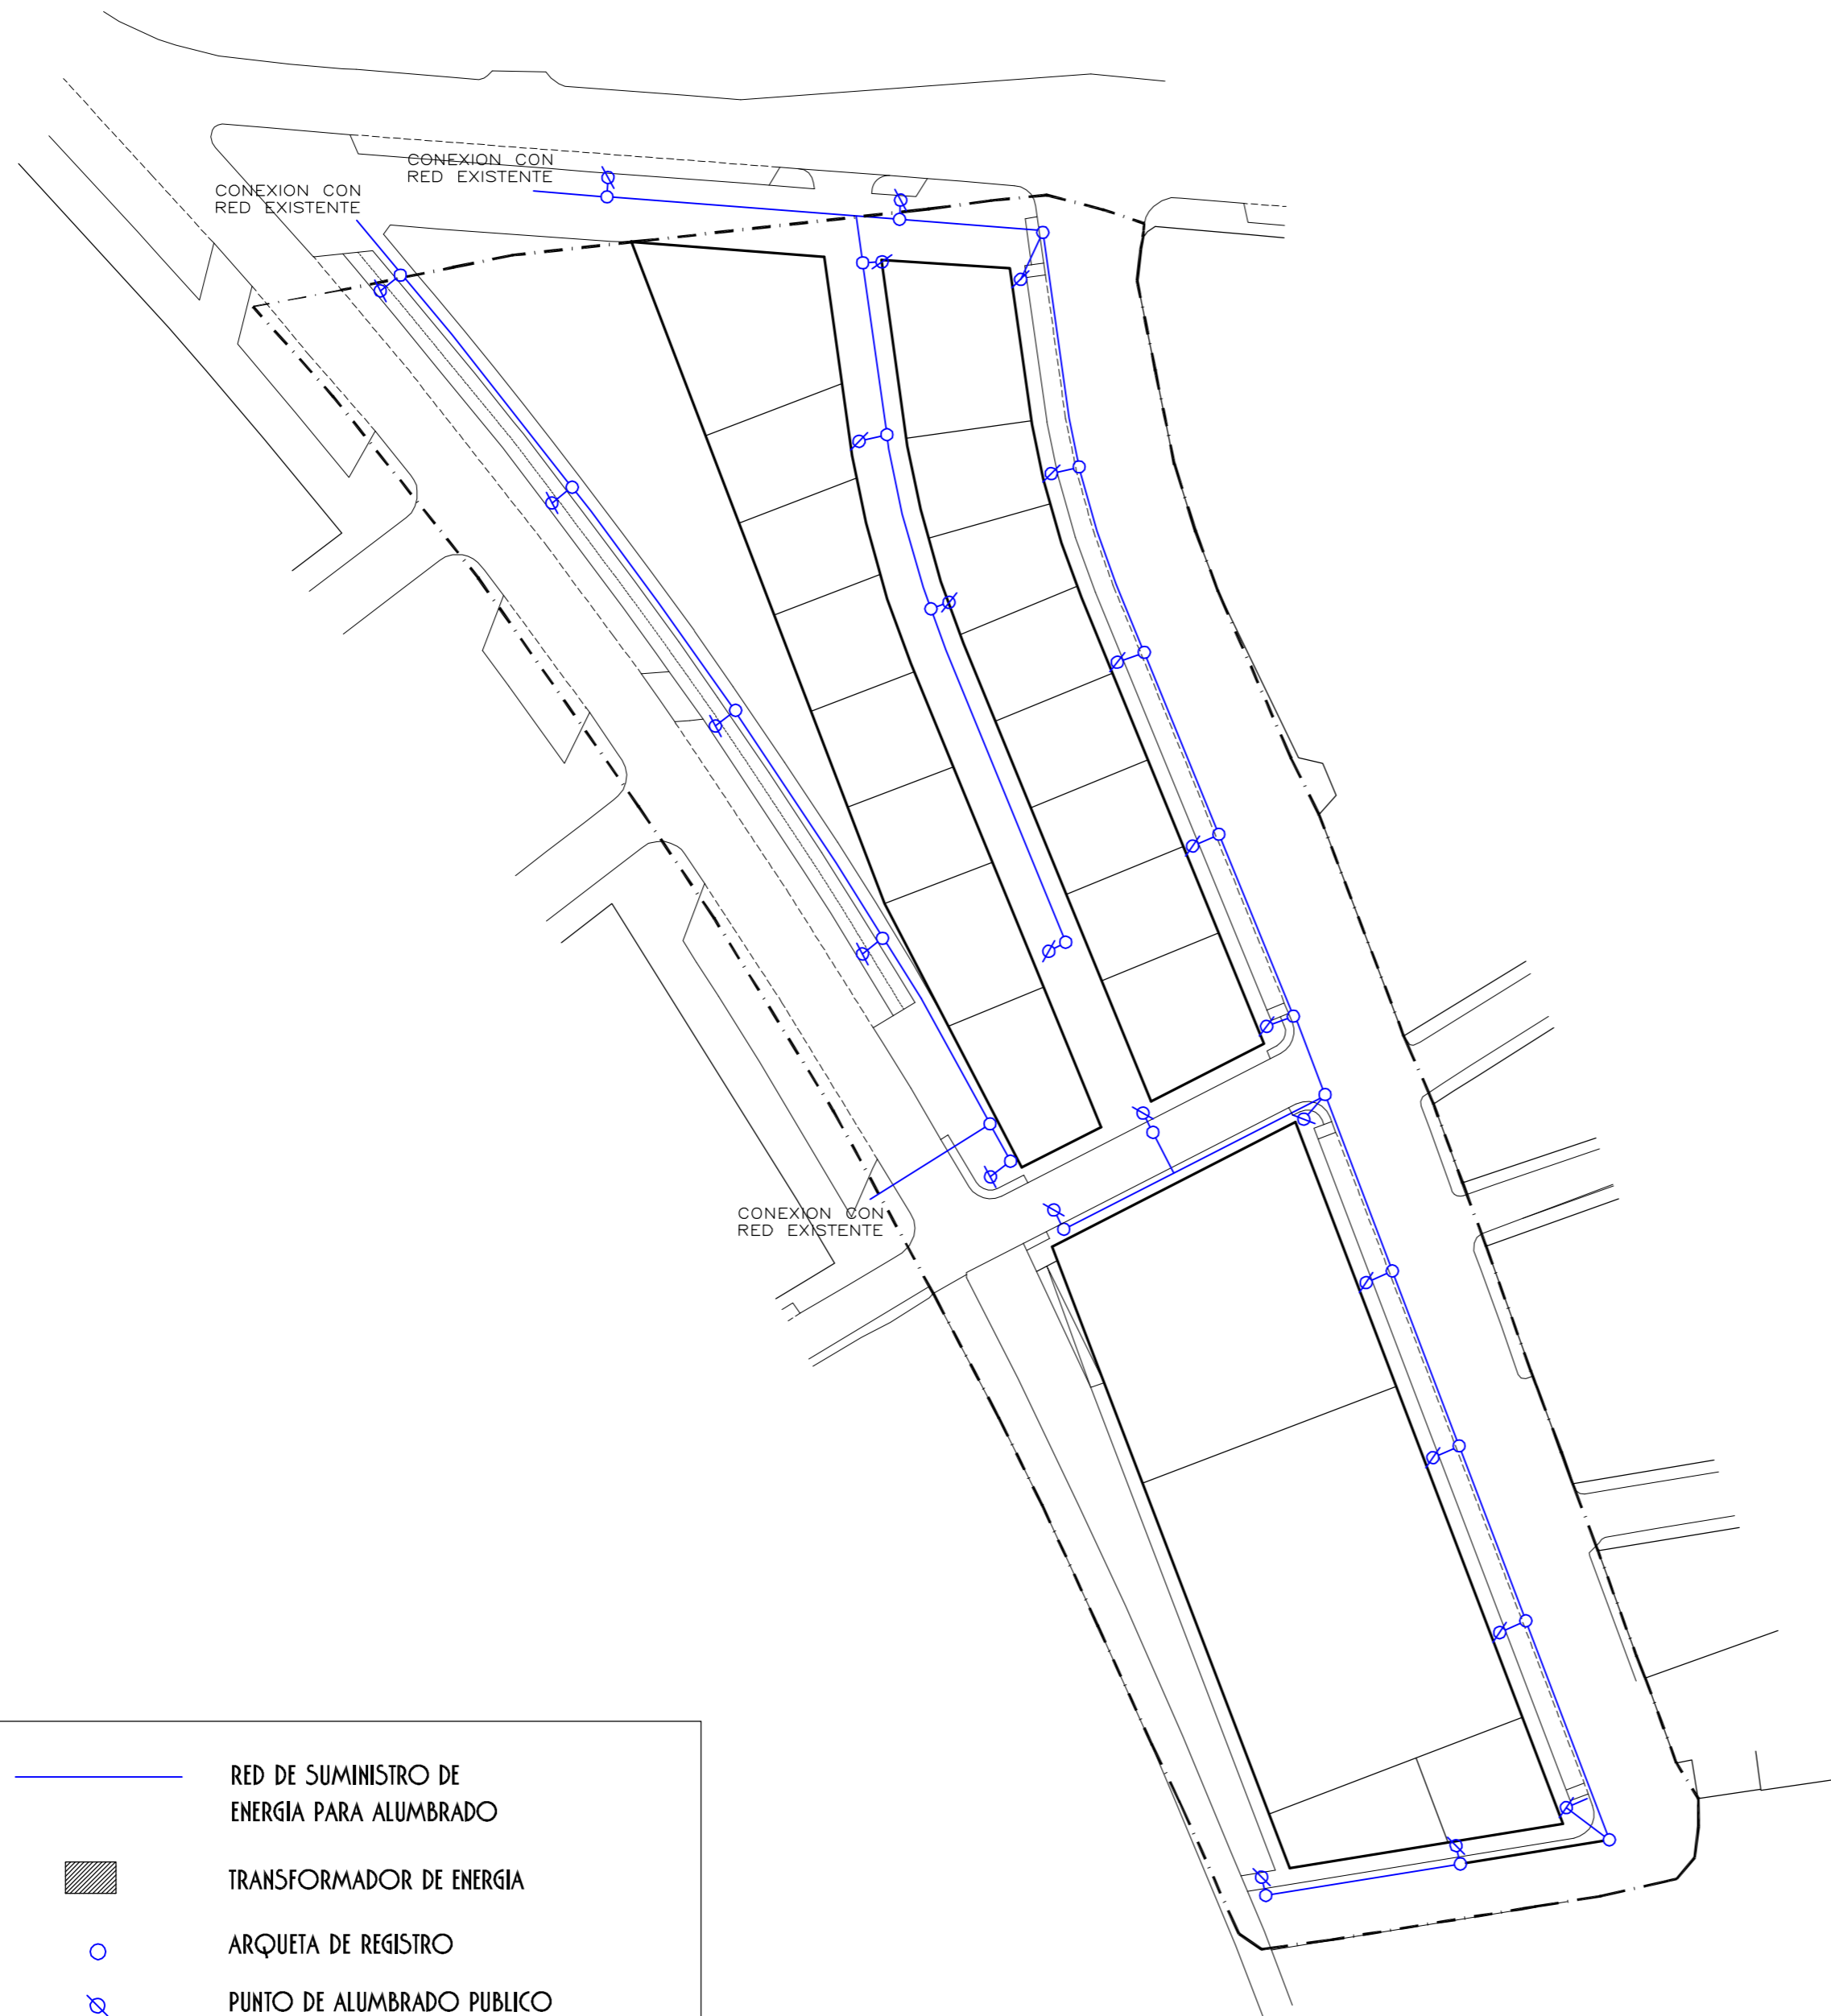

EXPDTE. 07-2.019

FEBRERO 2.021

PLAN PARCIAL DEL SECTOR UE-O2 EN CALLE FERROCARRIL EN BAZA -GRANADA-

11

RED DE ALUMBRADO PUBLICO

1/650

AMADEO MARTINEZ REQUENA S.L.

GA3 BAZA ARQUITECTOS S.L.P



CESAR NAVARRO CORRAL  
 EFREN RECHE TELLO  
 ANTONIO SEDEÑO REMON  
 arquitectos

