



LOCALIZACION DE PARCELA DONDE SE VA A REALIZAR LA ACTIVIDAD

PLANO Nº 1  
Escala S:E

PROYECTO ACTUACION ACTIVIDAD ASADERO Y MERENDERO  
CAMINO DE ORIA, 86. BAZA (GRANADA)

MAYO 2.021  
**IVALLE** Jose Francisco VALLEJO CAPARRÓS  
Arquitecto Técnico y Graduado en Edificación. Colegiado Nº 1.2715 COAATGR  
ivalleparquitectico  
C/Rubén Darío, 4 1ºB. 18800 Baza(Granada). 616424438-958702339. ivallejo@arquitectocivale.es

Promotor: JUAN MANUEL MANZANO LOZANO

LOCALIZACION DE PARCELA EN CARTOGRAFIA

Para descargar una copia de este documento consulte la siguiente página web	
Código Seguro de Validación	Zd702bec92f94d1d8281705362552869001
Url de validación	<a href="https://sede.ayuntamientodebaza.es/absis/idi/arx/idiarxabsaweb/castellano/asp/verificadorfirma.asp?nodeabsisini=002">https://sede.ayuntamientodebaza.es/absis/idi/arx/idiarxabsaweb/castellano/asp/verificadorfirma.asp?nodeabsisini=002</a>
Metadatos	Núm. Registro entrada: ENTRA 2021/4972 - Fecha Registro: 30/05/2021 13:10:00





PARCELA RUSTICA PROPIEDAD DE D. JUAN MANUEL MANZANO LOZANO  
 Referencia catastral 18024A013002670000GQ de Baza Sup. 2.033,30m<sup>2</sup>

**PLANO Nº 2**  
**Escala 1:300**  
**PLANTA TOTAL PROPIEDAD**


**PROYECTO ACTUACION ACTIVIDAD ASADERO Y MERENDERO**  
**CAMINO DE ORIA, 86. BAZA (GRANADA)**  
 Promotor: JUAN MANUEL MANZANO LOZANO

**AVU** **Jose Francisco VALLEJO CAPARRÓS**  
**Arquitecto Técnico**  
 Arquitecto Técnico y Graduado en Edificación. Colegiado Nº1.2715 COAATGR  
 C/Rubén Darío, 4 1ºB. 18800 Baza(Granada). 616424438-958702339. jvallejo@arquitectosjfv.es

MAYO 2.021

Para descargar una copia de este documento consulte la siguiente página web	
Código Seguro de Validación	2d702bec92f94d1d8281705362552869001
Url de validación	<a href="https://sede.ayuntamientodebaza.es/absis/idi/ax/idiarxabsaweb/castellano/asp/verificadorfirma.asp?nodeabsisini=002">https://sede.ayuntamientodebaza.es/absis/idi/ax/idiarxabsaweb/castellano/asp/verificadorfirma.asp?nodeabsisini=002</a>
Metadatos	Núm. Registro entrada: ENTRA 2021/4972 - Fecha Registro: 30/05/2021 13:10:00



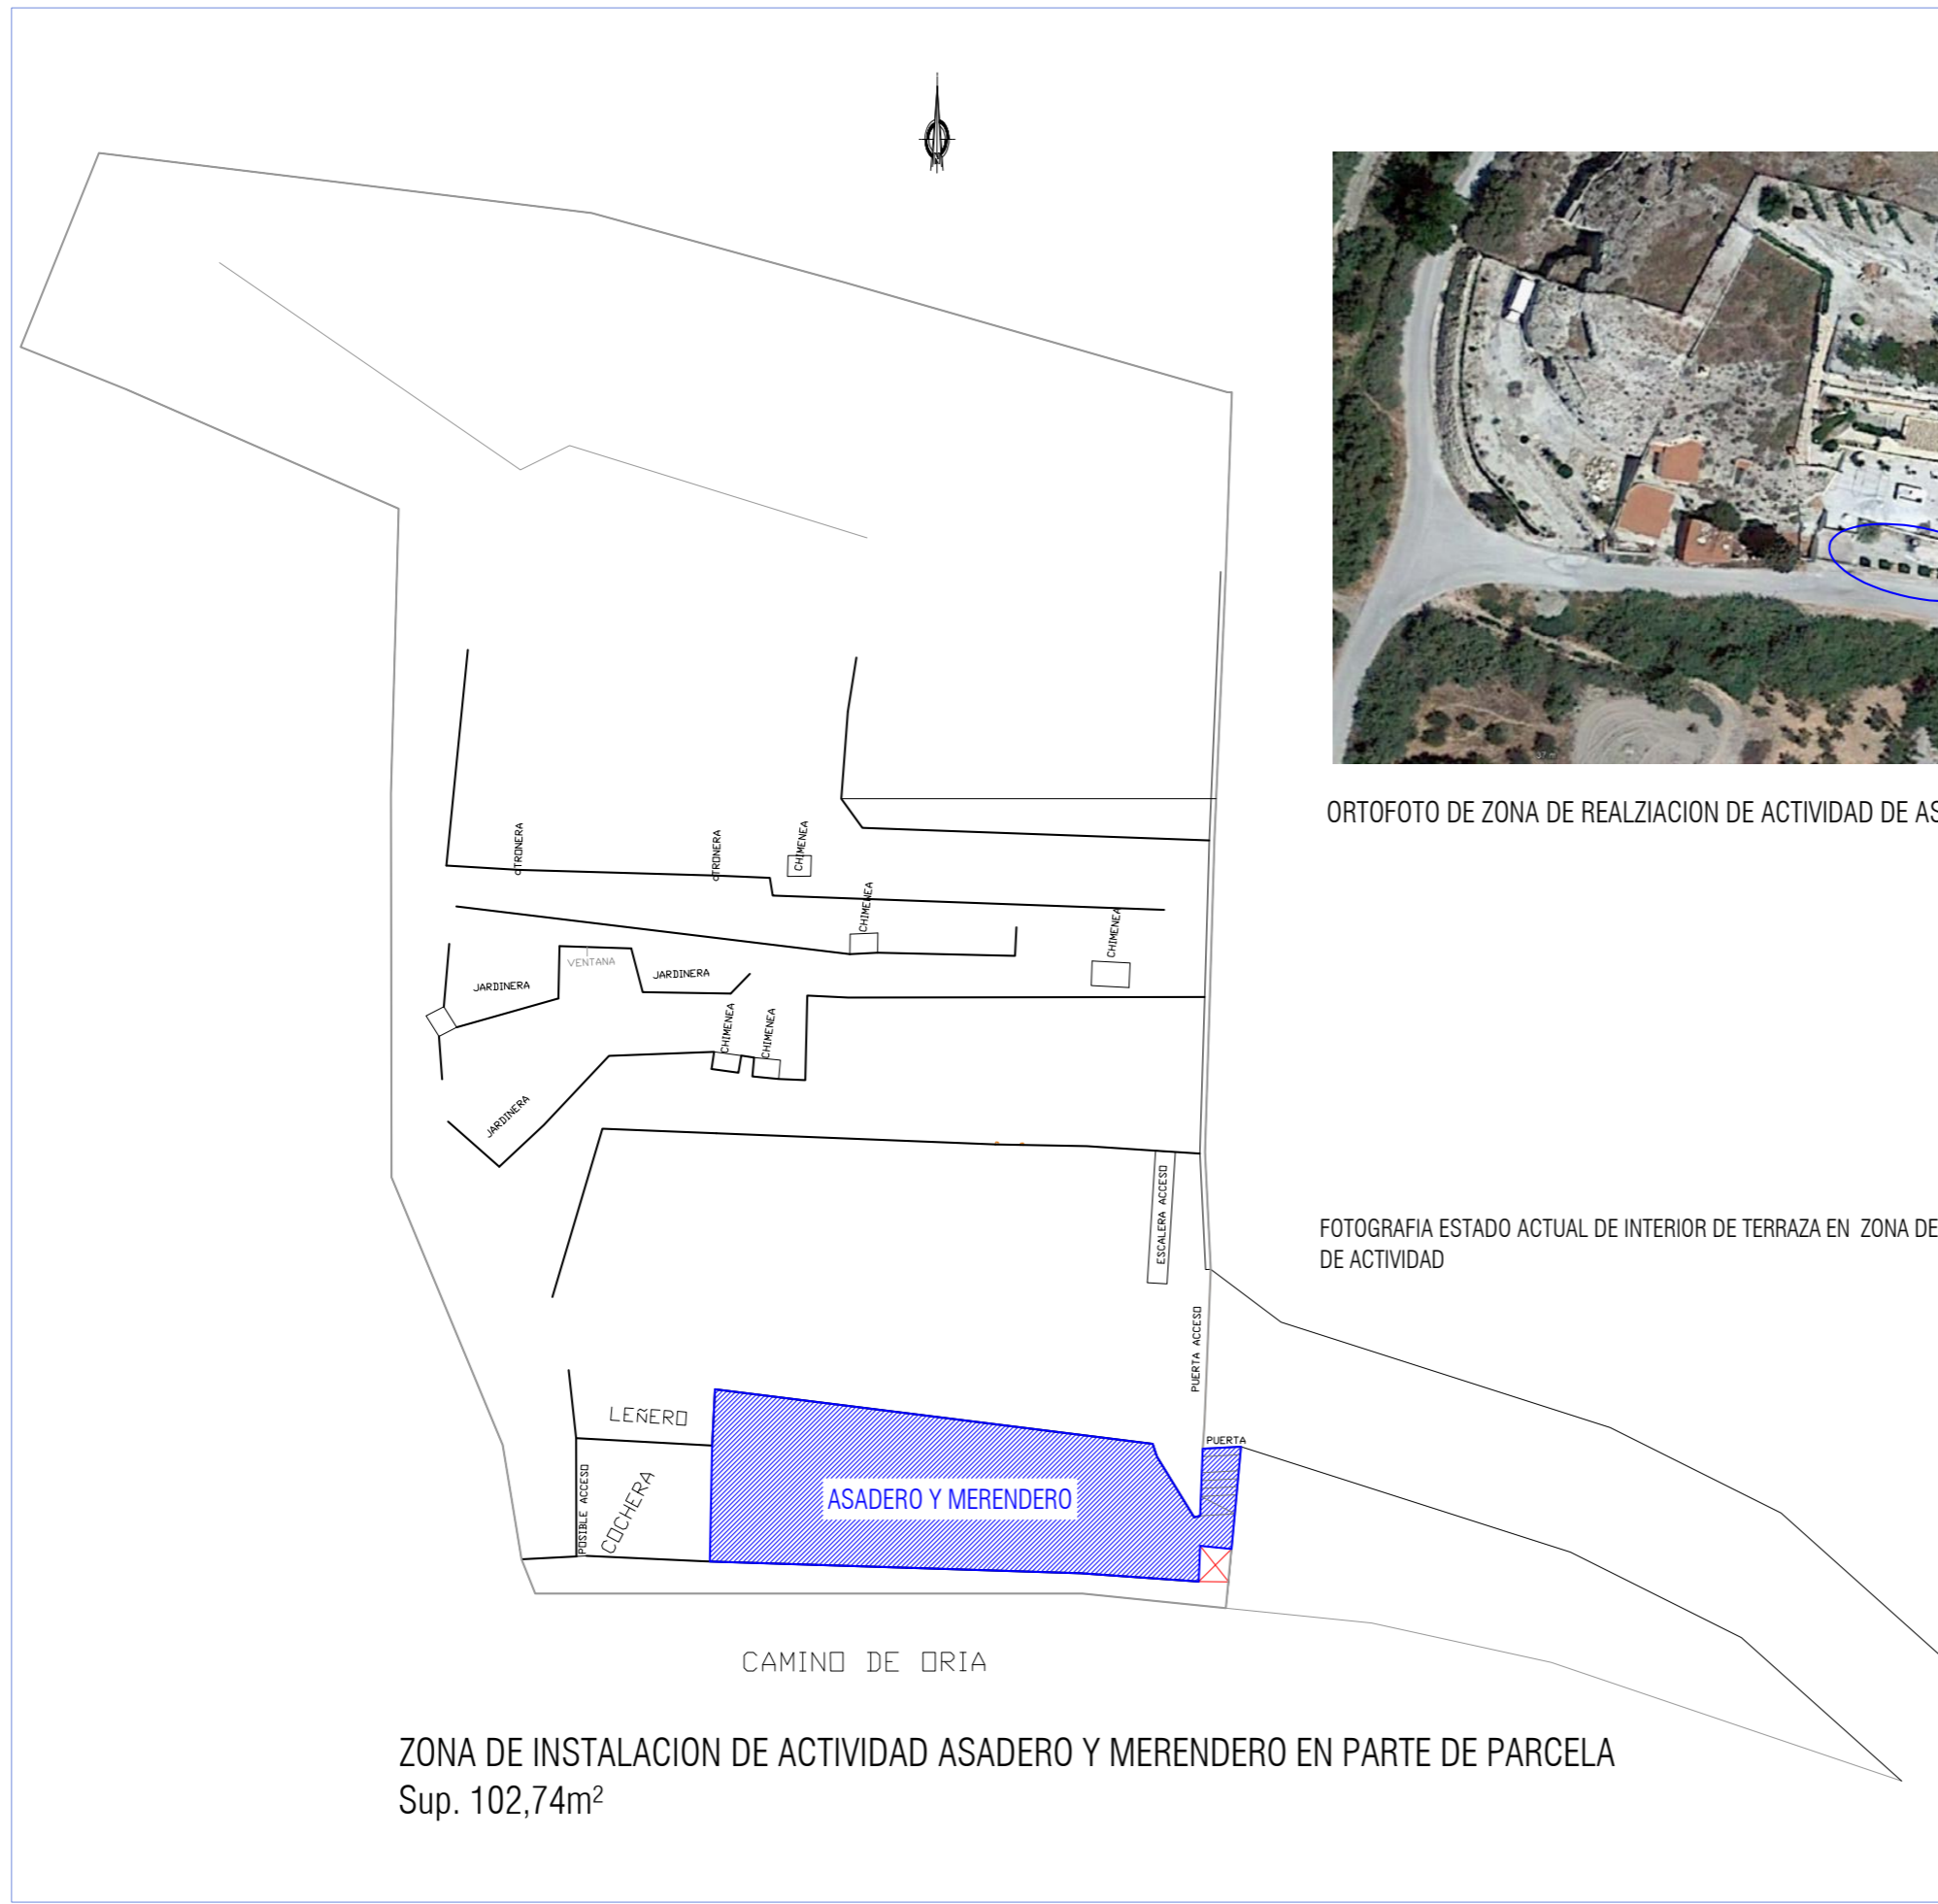

ZONA DE INSTALACION DE ACTIVIDAD ASADERO Y MERENDERO EN PARTE DE PARCELA  
Sup. 102,74m<sup>2</sup>



ORTOFOTO DE ZONA DE REALZIACION DE ACTIVIDAD DE ASADERO Y MERENDERO

FOTOGRAFIA ESTADO ACTUAL DE INTERIOR DE TERRAZA EN ZONA DE REALIZACION DE ACTIVIDAD

PLANO Nº 3

Escala 1:250


ZONA REALIZACION ACTIVIDAD EN PLANTIA

PROYECTO ACTUACION ACTIVIDAD ASADERO Y MERENDERO  
CAMINO DE ORIA, 86. BAZA (GRANADA)


Promotor: JUAN MANUEL MANZANO LOZANO

MAYO 2.021  
**AV** Jose Francisco VALLEJO CAPARRÓS  
Arquitecto Técnico y Graduado en Edificación. Colegiado Nº1.2715 COAATGR  
C/Rubén Darío, 4 1ºB. 18800 Baza(Granada). 616424438-958702339. jvallejo@arquitectosjfv.es



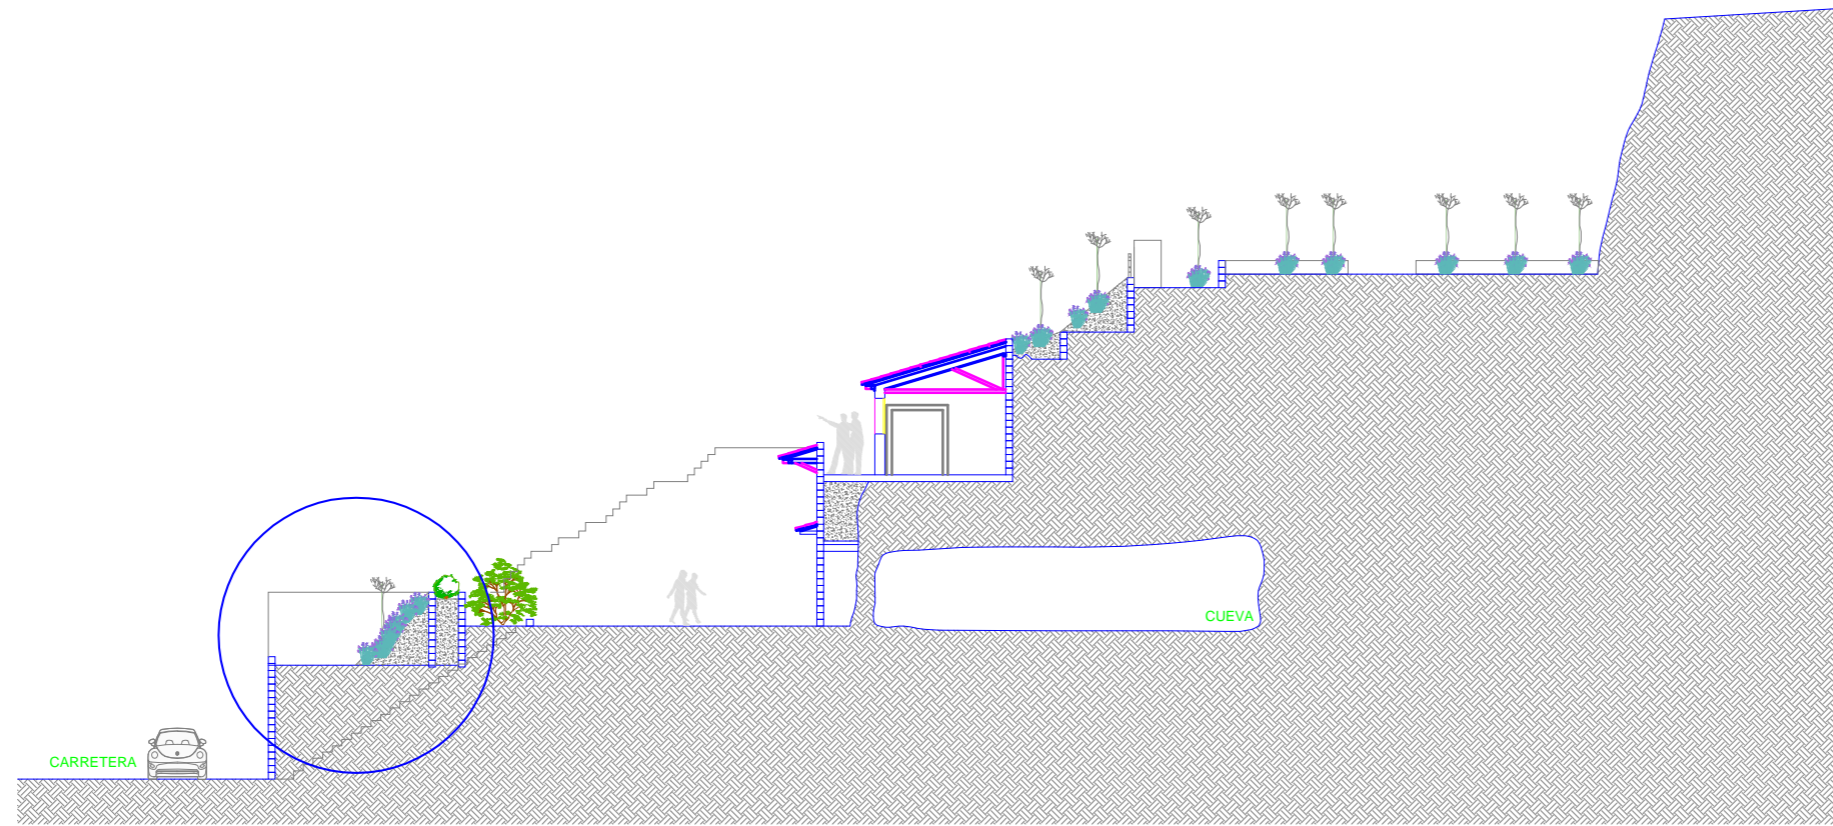

SECCION DE LA PROPIEDAD DE D.JUAN MANUEL MANZANO LOZANO Y ZONA DE REALIZACION ACTIVIDAD

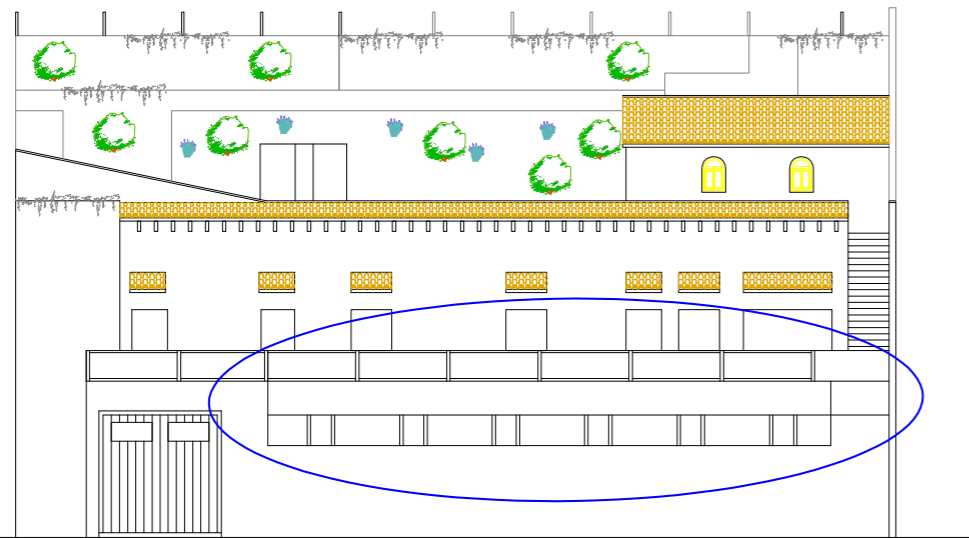

ALZADO PRINCIPAL DE LA PROPIEDAD DE D.JUAN MANUEL MANZANO LOZANO Y ZONA DE REALIZACION ACTIVIDAD



FOTOGRAFIA ESTADO ACTUAL DE FACHADA PRINCIPAL INDICANDO ZONA DE REALIZACION DE ACTIVIDAD

PLANO Nº 4  
Escala 1:200

PROYECTO ACTUACION ACTIVIDAD ASADERO Y MERENDERO  
CAMINO DE ORIA, 86. BAZA (GRANADA)  
Promotor: JUAN MANUEL MANZANO LOZANO

MAYO 2.021  
Jose Francisco VALLEJO CAPARRÓS  
Arquitecto Técnico y Graduado en Edificación. Colegiado Nº1.2715 COAATGR  
jvallejoarquitecto  
C/Rubén Darío, 4 1ºB. 18800 Baza(Granada). 616424438-958702339. jvallejo@arquitectoaljfr.es

SECCION Y ALZADO CON ZONA REALIZACION ACTIVIDAD

Para descargar una copia de este documento consulte la siguiente página web

Código Seguro de Validación 2d702bec92f94d1d8281705362552869001

Url de validación <https://sede.ayuntamientodebaza.es/absis/idi/ax/di/axabsaweb/castellano/asp/verificadorfirma.asp?nodeabsisini=002>

Metadatos Núm. Registro entrada: ENTRA 2021/4972 - Fecha Registro: 30/05/2021 13:10:00

