

TRAMO PLAYA 1  
( PLAYA DE LAS PELÁS )


MAR MEDITERRÁNEO

**SIGNOS CONVENCIONALES**

	LÍNEA DE AGUA
	LÍNEA DE RIBERA DEL MAR
	LÍNEA DE TRÁNSITO
	LÍNEA DE DESLINDE
	LÍNEA DE LÍMITE DE PROTECCIÓN
	HITOS DE DESLINDE
	PUNTOS DE MURO O RIBERA

**LEYENDA DE SERVICIOS DE TEMPORADA**

	BARBACONAS (Públicas y Privadas)
	SOMBRILLAS Y HAMACAS
	COLCHÓN HINCHABLE
	TOWING
	TERRAZAS DESMONTABLES
	INSTALACIONES DEPORTIVAS DE USOS MÚLTIPLES
	ASEOS PÚBLICOS
	CHIRINGUITO DESMONTABLE
	ACTIVIDADES LÚDICAS/DEPORTIVAS ACUÁTICAS
	KIOSCO HELADOS / CAMBADOR
	PARQUE ACUÁTICO

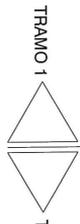


SOLICITUD DE AUTORIZACIÓN PARA LA INSTALACIÓN DE SERVICIOS DE TEMPORADA EN LA PLAYA DE TORREÑUEVA TEMPORADA 2022

AYUNTAMIENTO DE TORREÑUEVA COSTA

	FECHA: FEBRERO 2022
ESCALA: 1:1.000	NÚMERO: 1/6

Código Seguro De Verificación	ezB1mAGub68Zuk4uCrHCmA==	Estado	Fecha y hora
Firmado Por	Placido Jose Lara Maldonado	Firmado	26/04/2022 11:23:59
Observaciones		Página	1/6
Url De Verificación	<a href="https://moad.dipgra.es/moad/verifirma-moad/">https://moad.dipgra.es/moad/verifirma-moad/</a>		



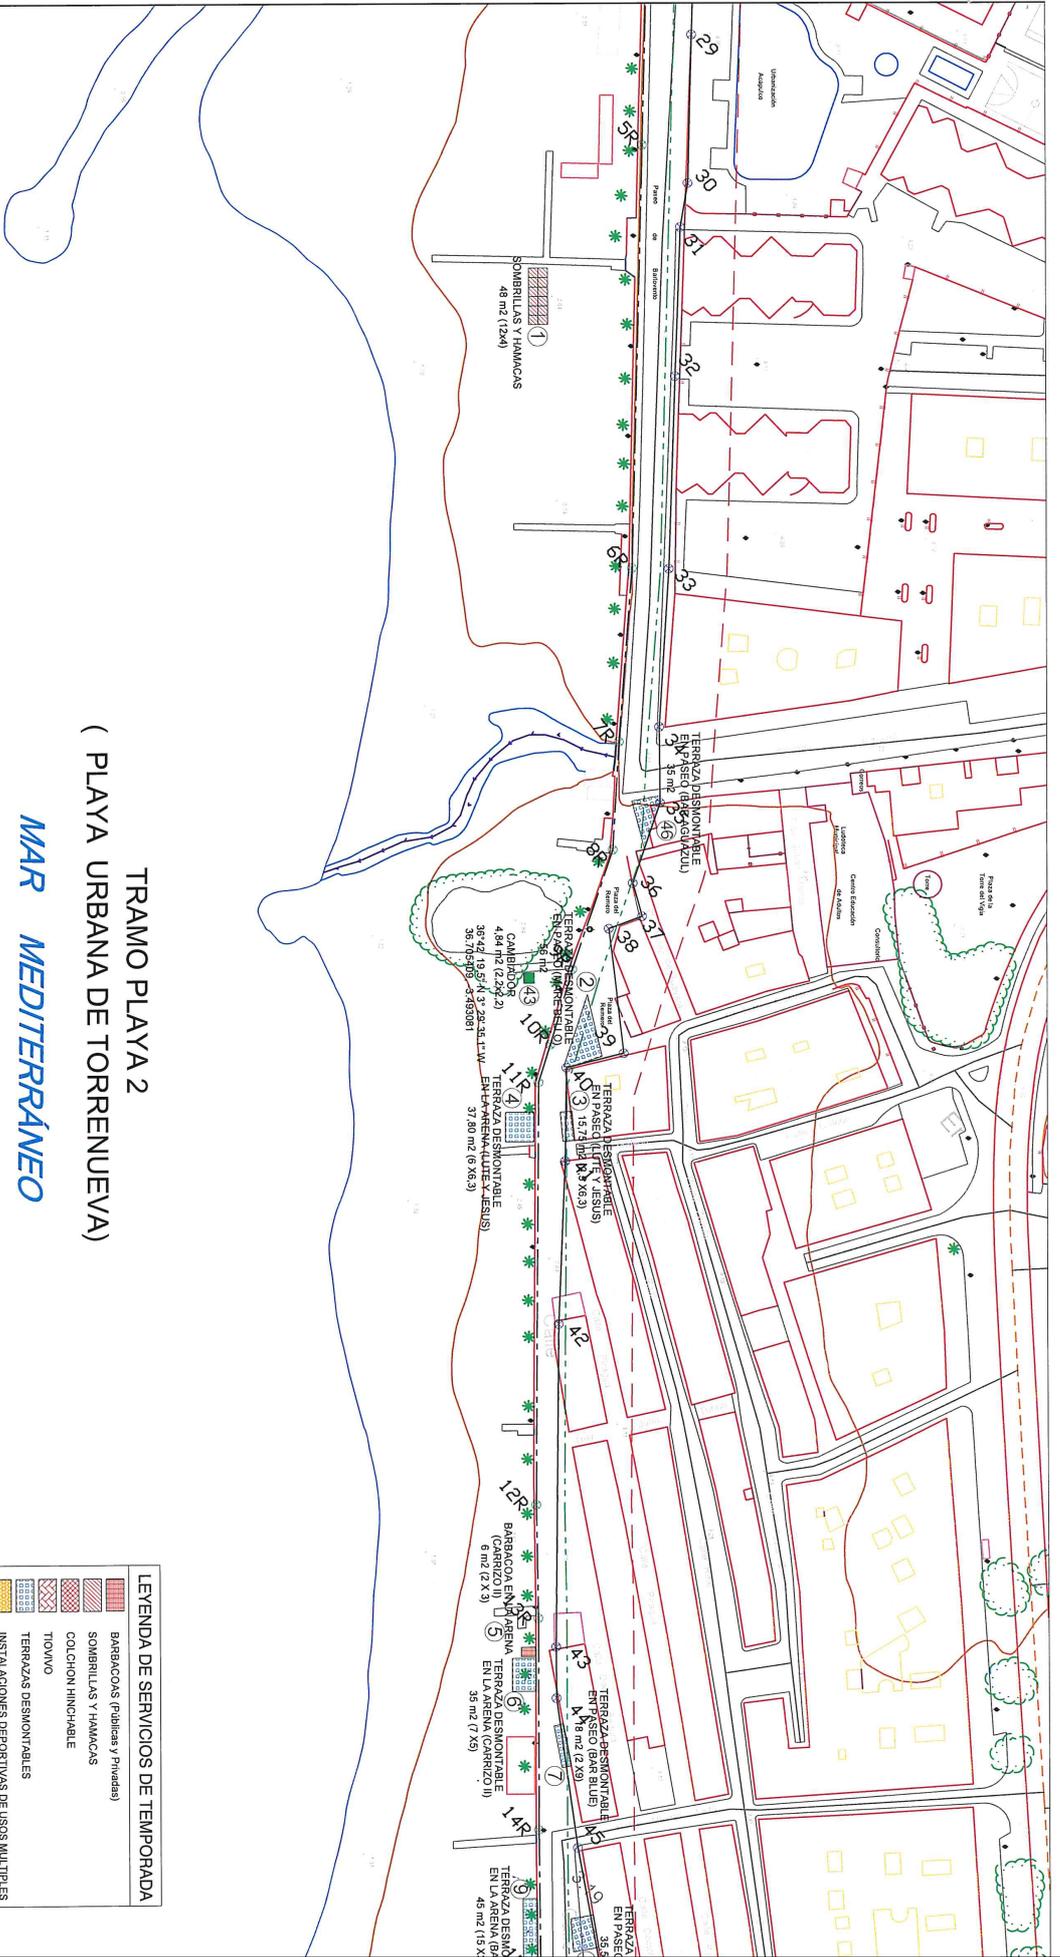

TRAMO PLAYA 2  
( PLAYA URBANA DE TORENUUEVA)

MAR MEDITERRANEO

**SIGNOS CONVENCIONALES**

	LÍNEA DE AGUA
	LÍNEA DE RIBERA DEL MAR
	LÍNEA DE TRÁNSITO
	LÍNEA DE DESLINDE
	LÍNEA DE LÍMITE DE PROTECCIÓN
	HITOS DE DESLINDE
	PUNTOS DE MURO O RIBERA

**LEYENDA DE SERVICIOS DE TEMPORADA**

	BARACOAS (Públicas y Privadas)
	SOMBRILLAS Y HAMACAS
	COLCHÓN HINCHABLE
	TUOIVO
	TERRAZAS DESMONTABLES
	INSTALACIONES DEPORTIVAS DE USOS MÚLTIPLES
	ASEOS PÚBLICOS
	CHIRINGUITO DESMONTABLE
	ACTIVIDADES LÚDICAS/DEPORTIVAS ACUÁTICAS
	KIOSCO HELADOS /CAMBADOR
	PARQUE ACUÁTICO




SOLICITUD DE AUTORIZACIÓN PARA LA INSTALACIÓN DE SERVICIOS DE TEMPORADA EN LA PLAYA DE TORENUUEVA TEMPORADA 2022

AYUNTAMIENTO DE TORENUUEVA COSTA RICA

FECHA: FEBRERO 2022  
ESCALA: 1:1.000  
NÚMERO: 2/5

Código Seguro De Verificación	ezBIImAGub68Zuk+uCFHCmA	Estado	Firmado	Fecha y hora	26/04/2022 11:23:59
Firmado Por	Placido Jose Lara Maldonado	Página			2/6
Observaciones					
Url De Verificación	<a href="https://moad.dipgra.es/moad/verifirma-moad/">https://moad.dipgra.es/moad/verifirma-moad/</a>				



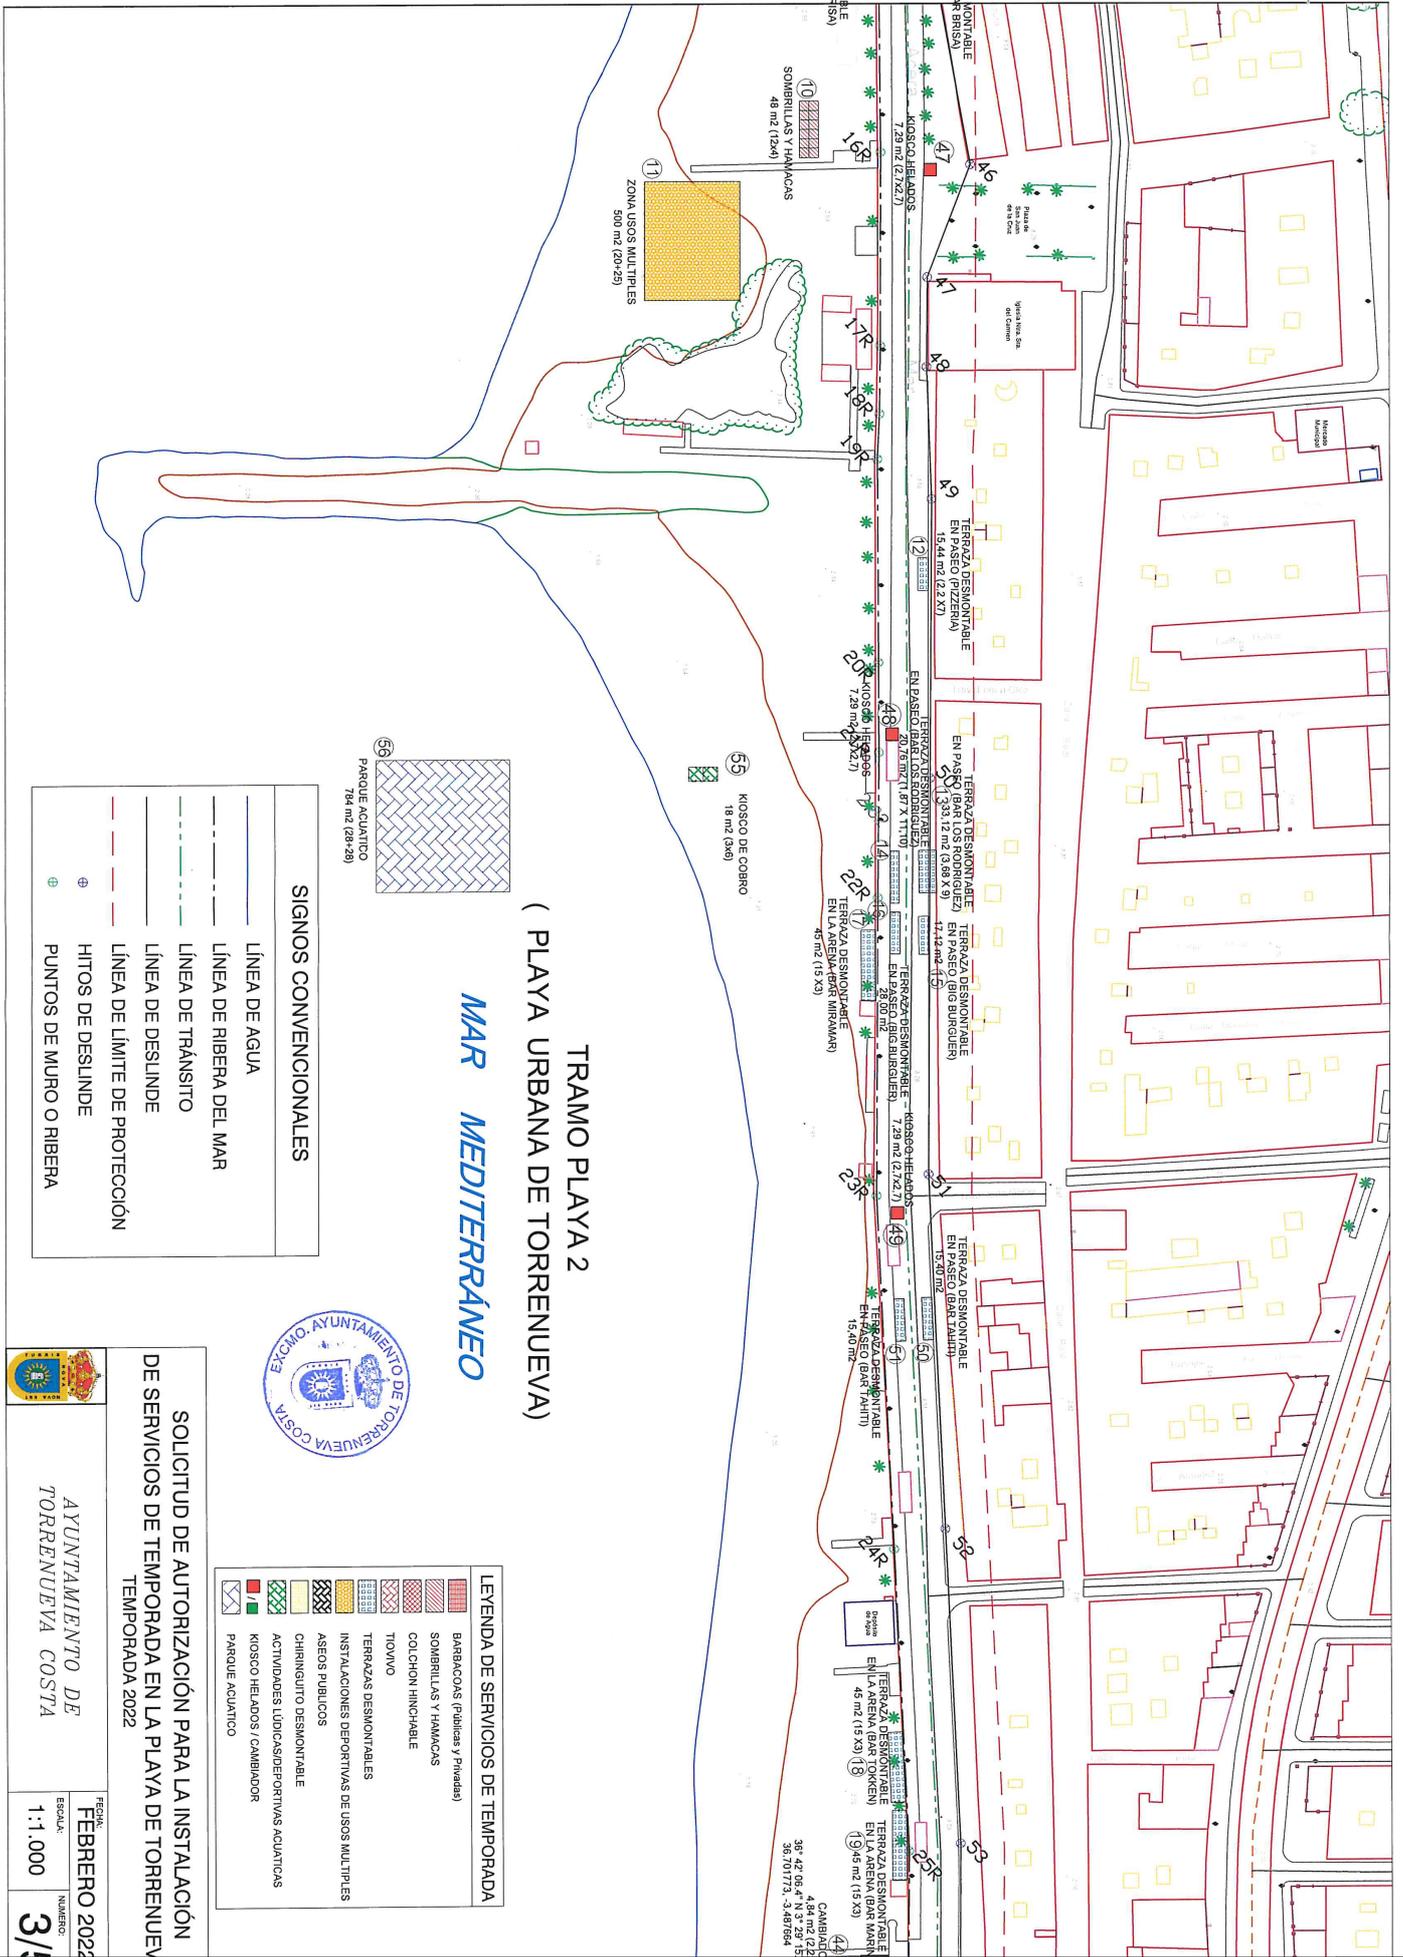

TRAMO PLAYA 2  
( PLAYA URBANA DE TORRENUOVA)

MAR MEDITERRÁNEO

SIGNOS CONVENCIONALES	
	LÍNEA DE AGUA
	LÍNEA DE RIBERA DEL MAR
	LÍNEA DE TRÁNSITO
	LÍNEA DE DESLINDE
	LÍNEA DE LÍMITE DE PROTECCIÓN
	HITOS DE DESLINDE
	PUNTOS DE MURO O RIBERA



LEYENDA DE SERVICIOS DE TEMPORADA	
	BARBACOAS (Públicas y Privadas)
	SOMBRILLAS Y HAMACAS
	COLCHÓN HINCHABLE
	TUOVO
	TERRAZAS DESMONTABLES
	INSTALACIONES DEPORTIVAS DE USOS MULTIPLES
	ASEOS PÚBLICOS
	CHIRINGUITO DESMONTABLE
	ACTIVIDADES LÚDICAS/DEPORTIVAS ACUÁTICAS
	KIOSCO HELADOS / CAMBIADOR
	PARQUE ACUÁTICO


SOLICITUD DE AUTORIZACIÓN PARA LA INSTALACIÓN DE SERVICIOS DE TEMPORADA EN LA PLAYA DE TORRENUOVA TEMPORADA 2022

AYUNTAMIENTO DE TORRENUOVA COSTA

FECHA: FEBRERO 2022  
ESCALA: 1:1.000  
NÚMERO: 3/A


Código Seguro De Verificación	ezBImAGub68Zuk+uCr#CmA=	Estado	Fecha y hora
Firmado Por	Placido Jose Lara Maldonado	Firmado	26/04/2022 11:23:59
Observaciones		Página	3/6
Url De Verificación	<a href="https://moad.dipgra.es/moad/verifirma-moad/">https://moad.dipgra.es/moad/verifirma-moad/</a>		



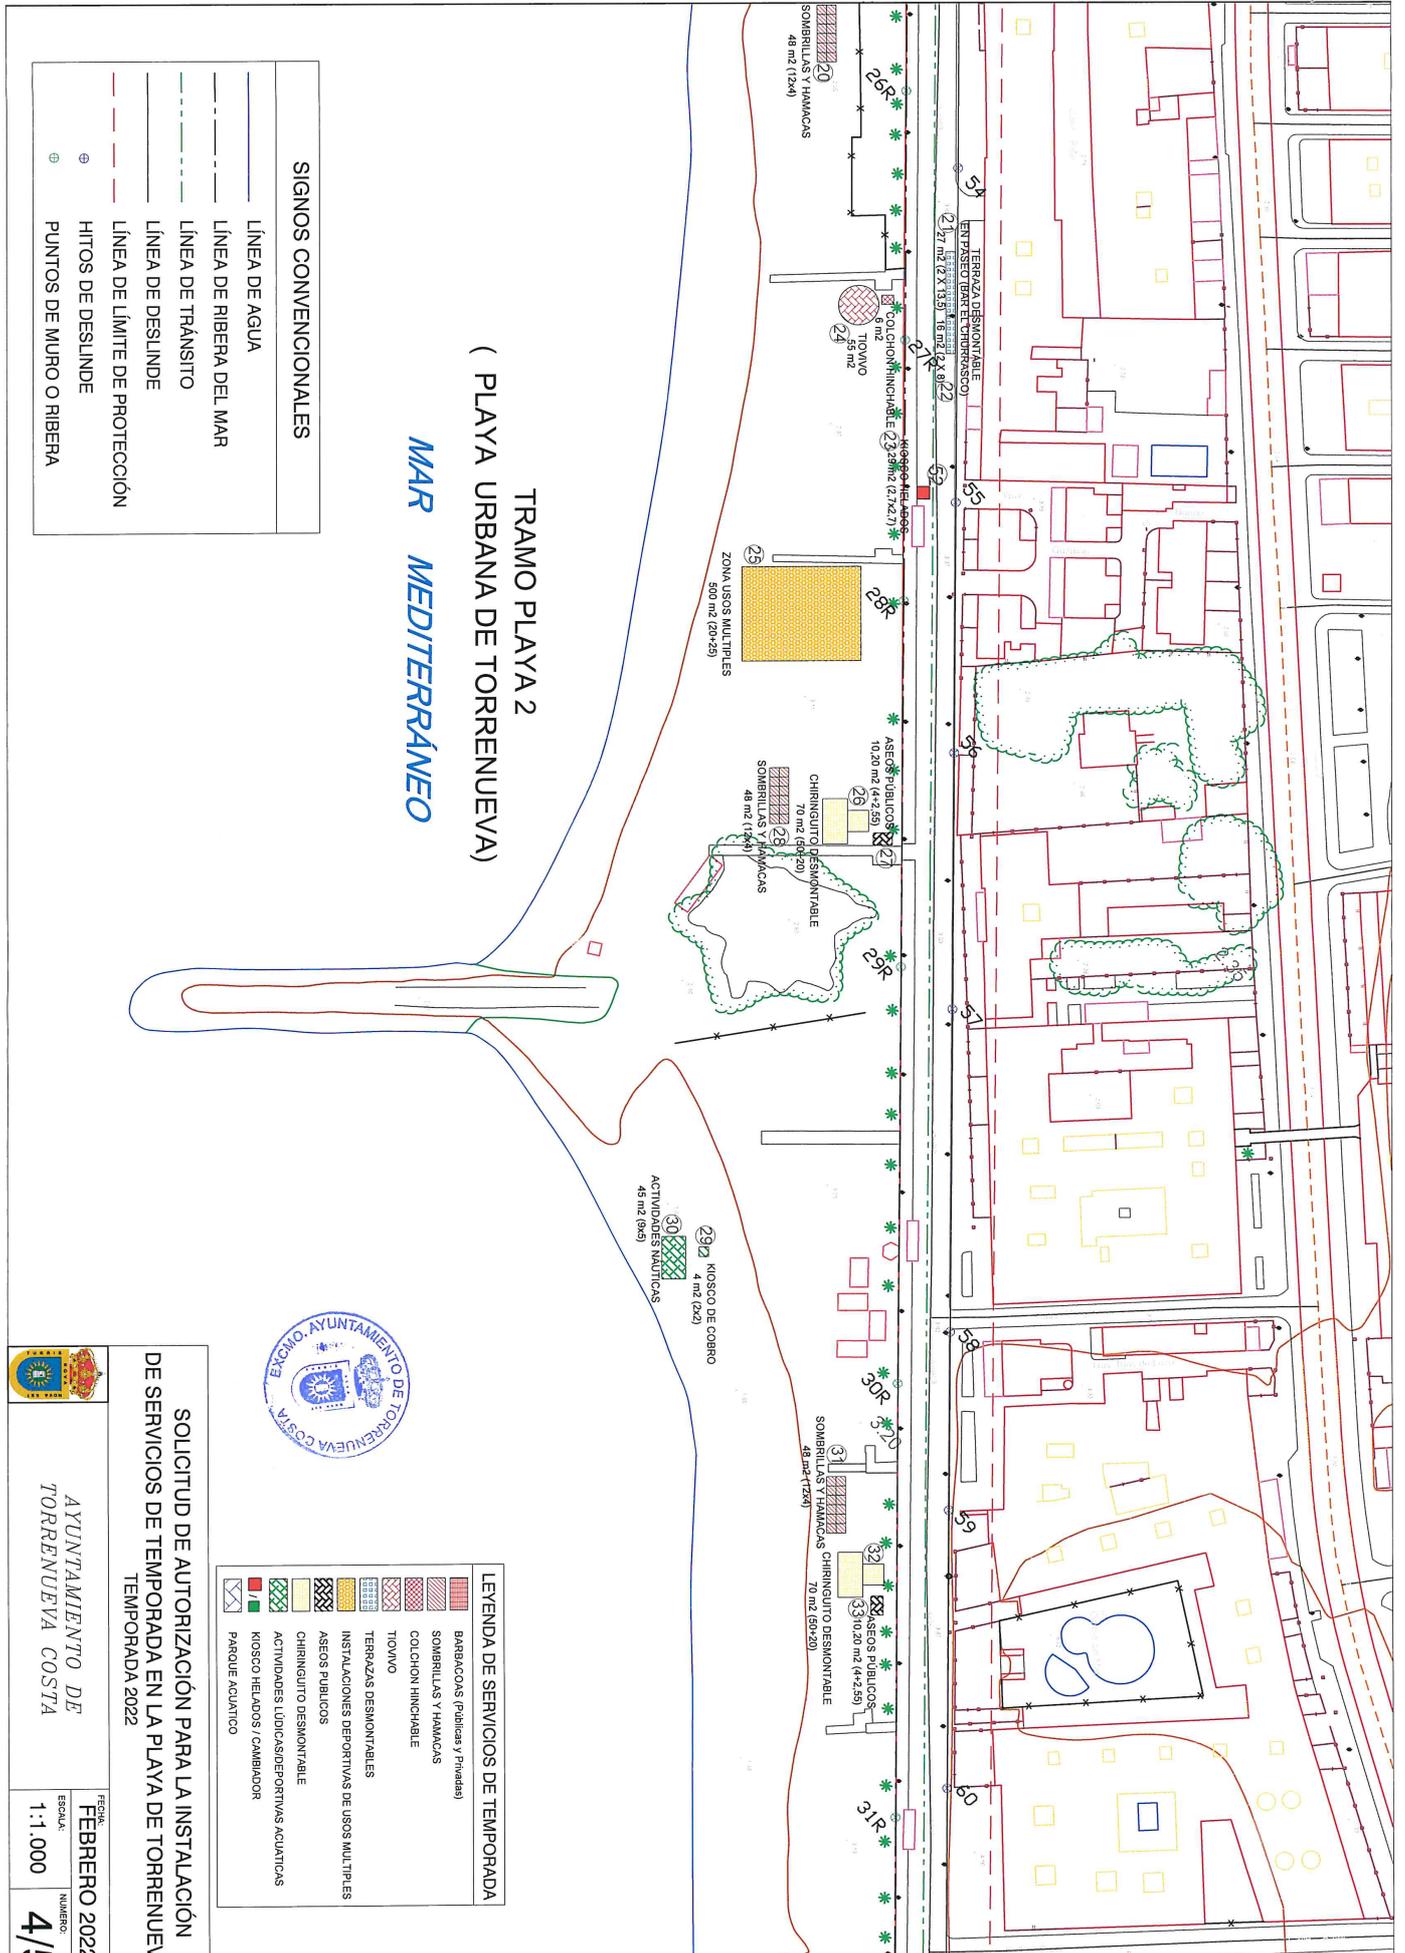

<b>Código Seguro De Verificación</b>	ezBIImAGub68Zuk+uCrHCmA==	<b>Estado</b>	<b>Fecha y hora</b>
<b>Firmado Por</b>	Placido Jose Lara Maldonado	<b>Firmado</b>	26/04/2022 11:23:59
<b>Observaciones</b>		<b>Página</b>	4/6
<b>Url De Verificación</b>	<a href="https://moad.dipgra.es/moad/verifirma-moad/">https://moad.dipgra.es/moad/verifirma-moad/</a>		



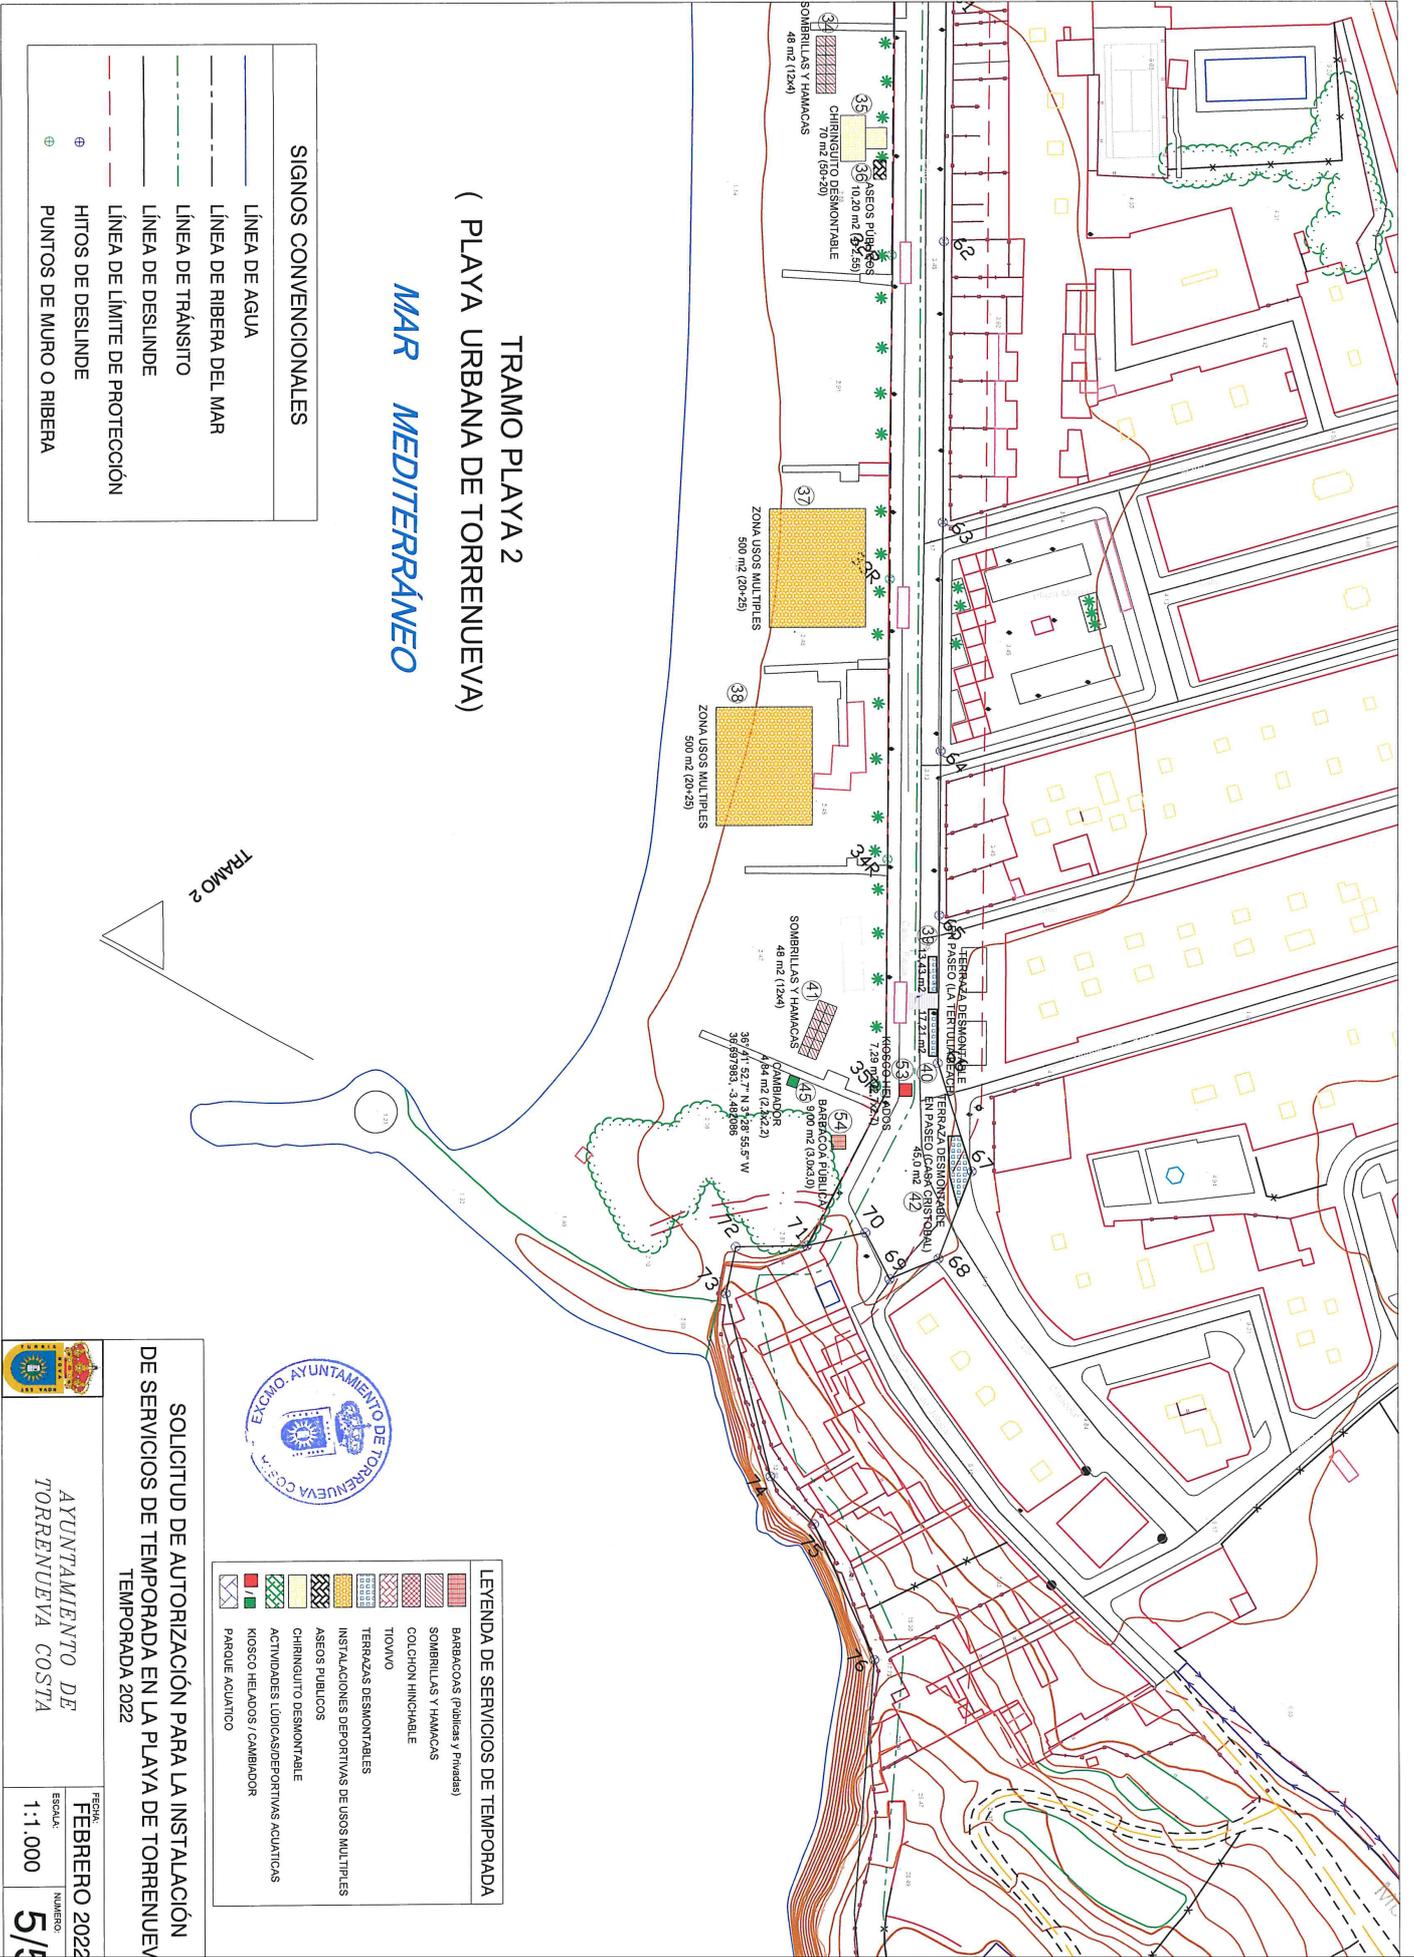

TRAMO PLAYA 2  
( PLAYA URBANA DE TORENUUEVA )

MAR MEDITERRANEO

**SIGNOS CONVENCIONALES**

	LÍNEA DE AGUA
	LÍNEA DE RIBERA DEL MAR
	LÍNEA DE TRÁNSITO
	LÍNEA DE DESLINDE
	LÍNEA DE LÍMITE DE PROTECCIÓN
	HITOS DE DESLINDE
	PUNTOS DE MURO O RIBERA

**LEYENDA DE SERVICIOS DE TEMPORADA**

	BARACOAS (Públicas y Privadas)
	SOMBRILLAS Y HAMACAS
	COLCHON HINCHABLE
	TOIVIVO
	TERRAZAS DESMONTABLES
	INSTALACIONES DEPORTIVAS DE USOS MÚLTIPLES
	ASEOS PÚBLICOS
	CHIRINGUNTO DESMONTABLE
	ACTIVIDADES LÚDICAS/DEPORTIVAS ACUÁTICAS
	KIOSCO HELADOS / CAMBIADOR
	PARQUE ACUÁTICO




SOLICITUD DE AUTORIZACIÓN PARA LA INSTALACIÓN DE SERVICIOS DE TEMPORADA EN LA PLAYA DE TORENUUEVA TEMPORADA 2022

AYUNTAMIENTO DE TORENUUEVA COSTA

FECHA: FEBRERO 2022  
ESCALA: 1:1.000  
NÚMERO: 5/5

Código Seguro De Verificación	ezBIImAGub68Zuk+uCrHCmA==	Estado	Fecha y hora
Firmado Por	Placido Jose Lara Maldonado	Firmado	26/04/2022 11:23:59
Observaciones		Página	5/6
Url De Verificación	<a href="https://moad.dipgra.es/moad/verifirma-moad/">https://moad.dipgra.es/moad/verifirma-moad/</a>		



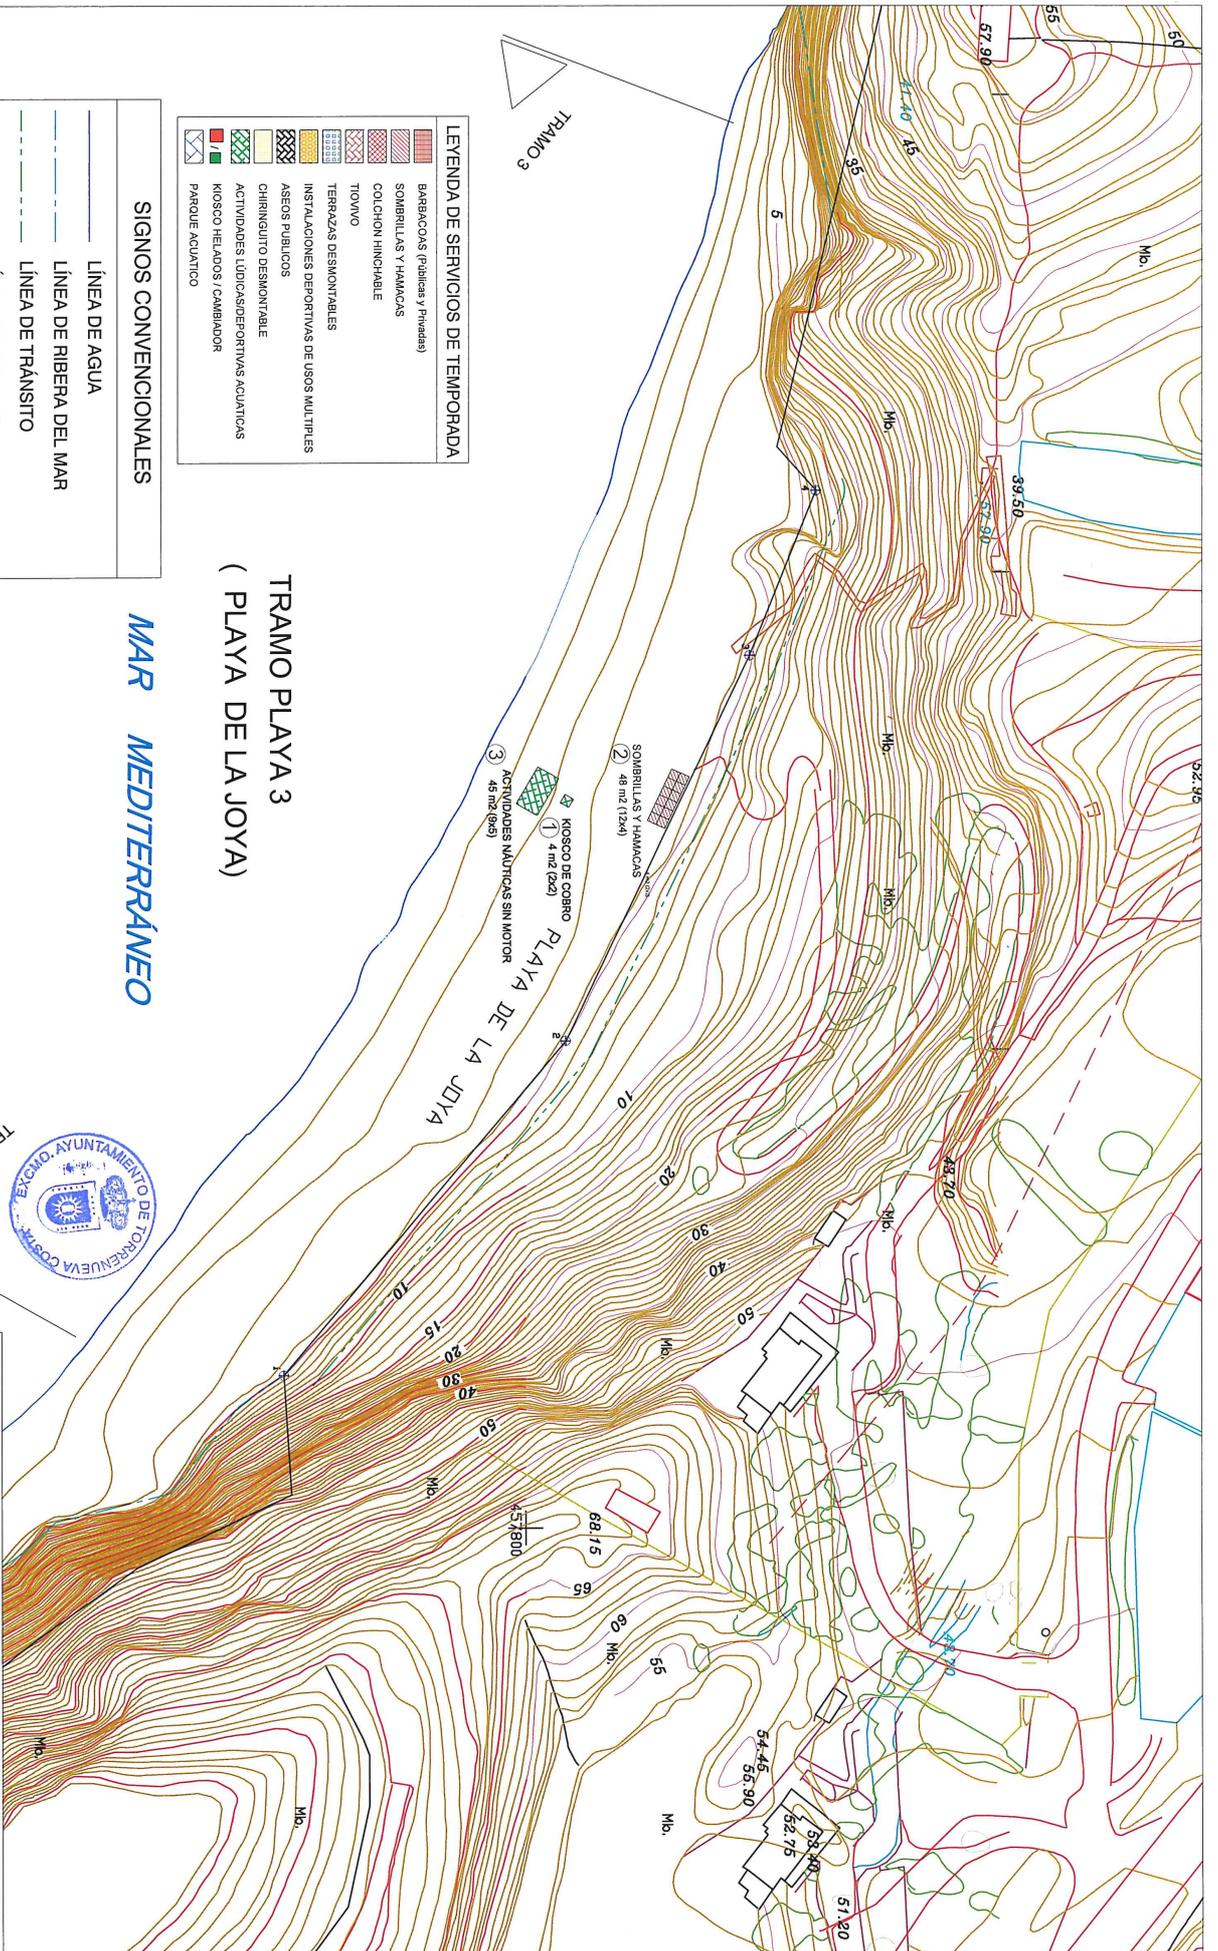

**LEYENDA DE SERVICIOS DE TEMPORADA**

[Red hatched]	BARBACOAS (Públicas y Privadas)
[Red diagonal lines]	SOMBRILLAS Y HAMACAS
[Red horizontal lines]	COJCHON HINCHABLE
[Red vertical lines]	TIVOIVO
[Red wavy lines]	TERRAZAS DESMONTABLES
[Red grid]	INSTALACIONES DEPORTIVAS DE USOS MULTIPLES
[Green wavy lines]	ASEOS PUBLICOS
[Green grid]	CHIRINGUITO DESMONTABLE
[Green diagonal lines]	ACTIVIDADES LUDICAS/DEPORTIVAS ACUATICAS
[Green horizontal lines]	KIOSCO HELADOS / CAMBIADOR
[Green vertical lines]	PARKING ACUATICO

**SIGNOS CONVENCIONALES**

[Blue solid line]	LÍNEA DE AGUA
[Blue dashed line]	LÍNEA DE RIBERA DEL MAR
[Blue dotted line]	LÍNEA DE TRÁNSITO
[Blue long-dashed line]	LÍNEA DE DESLINDE
[Red dashed line]	LÍNEA DE LÍMITE DE PROTECCIÓN
[Green circle with cross]	HITOS DE DESLINDE

**TRAMO PLAYA 3  
( PLAYA DE LA JOYA )**

**MAR MEDITERRÁNEO**



**SOLICITUD DE AUTORIZACIÓN PARA LA INSTALACIÓN DE SERVICIOS DE TEMPORADA EN LA PLAYA DE TORRENUUEVA TEMPORADA 2022**

**AYUNTAMIENTO DE TORRENUUEVA COSTA**  
 FECHA: FEBRERO 2022  
 ESCALA: 1:1.000  
 NUMERO: 6

<b>Código Seguro De Verificación</b>	ezBImAgub66zuzk+uclnclmAA==	<b>Estado</b>	<b>Fecha y hora</b>
<b>Firmado Por</b>	Placido Jose Lara Maldonado	<b>Firmado</b>	26/04/2022 11:23:59
<b>Observaciones</b>		<b>Página</b>	6/6
<b>Url De Verificación</b>	<a href="https://moad.dipgra.es/moad/verifirma-moad/">https://moad.dipgra.es/moad/verifirma-moad/</a>		

