



DOCUMENTO 2: PLANOS

Firmado a la fecha de la firma digital por Miguel Maldonado Pérez, DNI 23.***.63Z, el día 01/10/2025 con un certificado emitido por AC Representación




ÍNDICE DE PLANOS

Nº PLANO	TÍTULO
Plano 0	Situación e Índice
Plano 1	Distribución de Hojas
Plano 2	Planta Topográfica
Plano 3	Planta General
Plano 4	Planta de Trazado y Replanteo
Plano 5	Perfiles Longitudinales
Plano 6	Secciones Transv. Tipo
Plano 7	Secc. Transversales
Plano 8	Drenaje
Plano 9	Señalización, Baliz. y Defensas
Plano 10	Expropiaciones
Plano 11	Servicios Afectados
Plano 12	Planta de Gestión de Residuos








PROMOTOR:  Diputación de Granada Obras Públicas y Vivienda	CONSULTOR: ingeosa ingeniería y obras	INGENIERA DIRECTORA DEL PROYECTO: SARA MANZANO VALVERDE	INGENIERO JEFE DEL EQUIPO REDACTOR: MIGUEL MALDONADO PÉREZ	TÍTULO DEL PROYECTO: C.P. GR-3200 DE A-4026 (PINOS GENIL) A GÜEJAR SIERRA. ACONDICIONAMIENTO DEL P.K. 6+900 AL P.K. 7+400	FECHA: OCTUBRE DE 2024	ESCALA: 1:2000 ORIGINAL UNE A3	PLANO: DISTRIBUCIÓN DE HOJAS	Nº DE PLANO: 1
					CLAVE: 2024/4/PPCGR/1-18			HOJA: 1 de 1

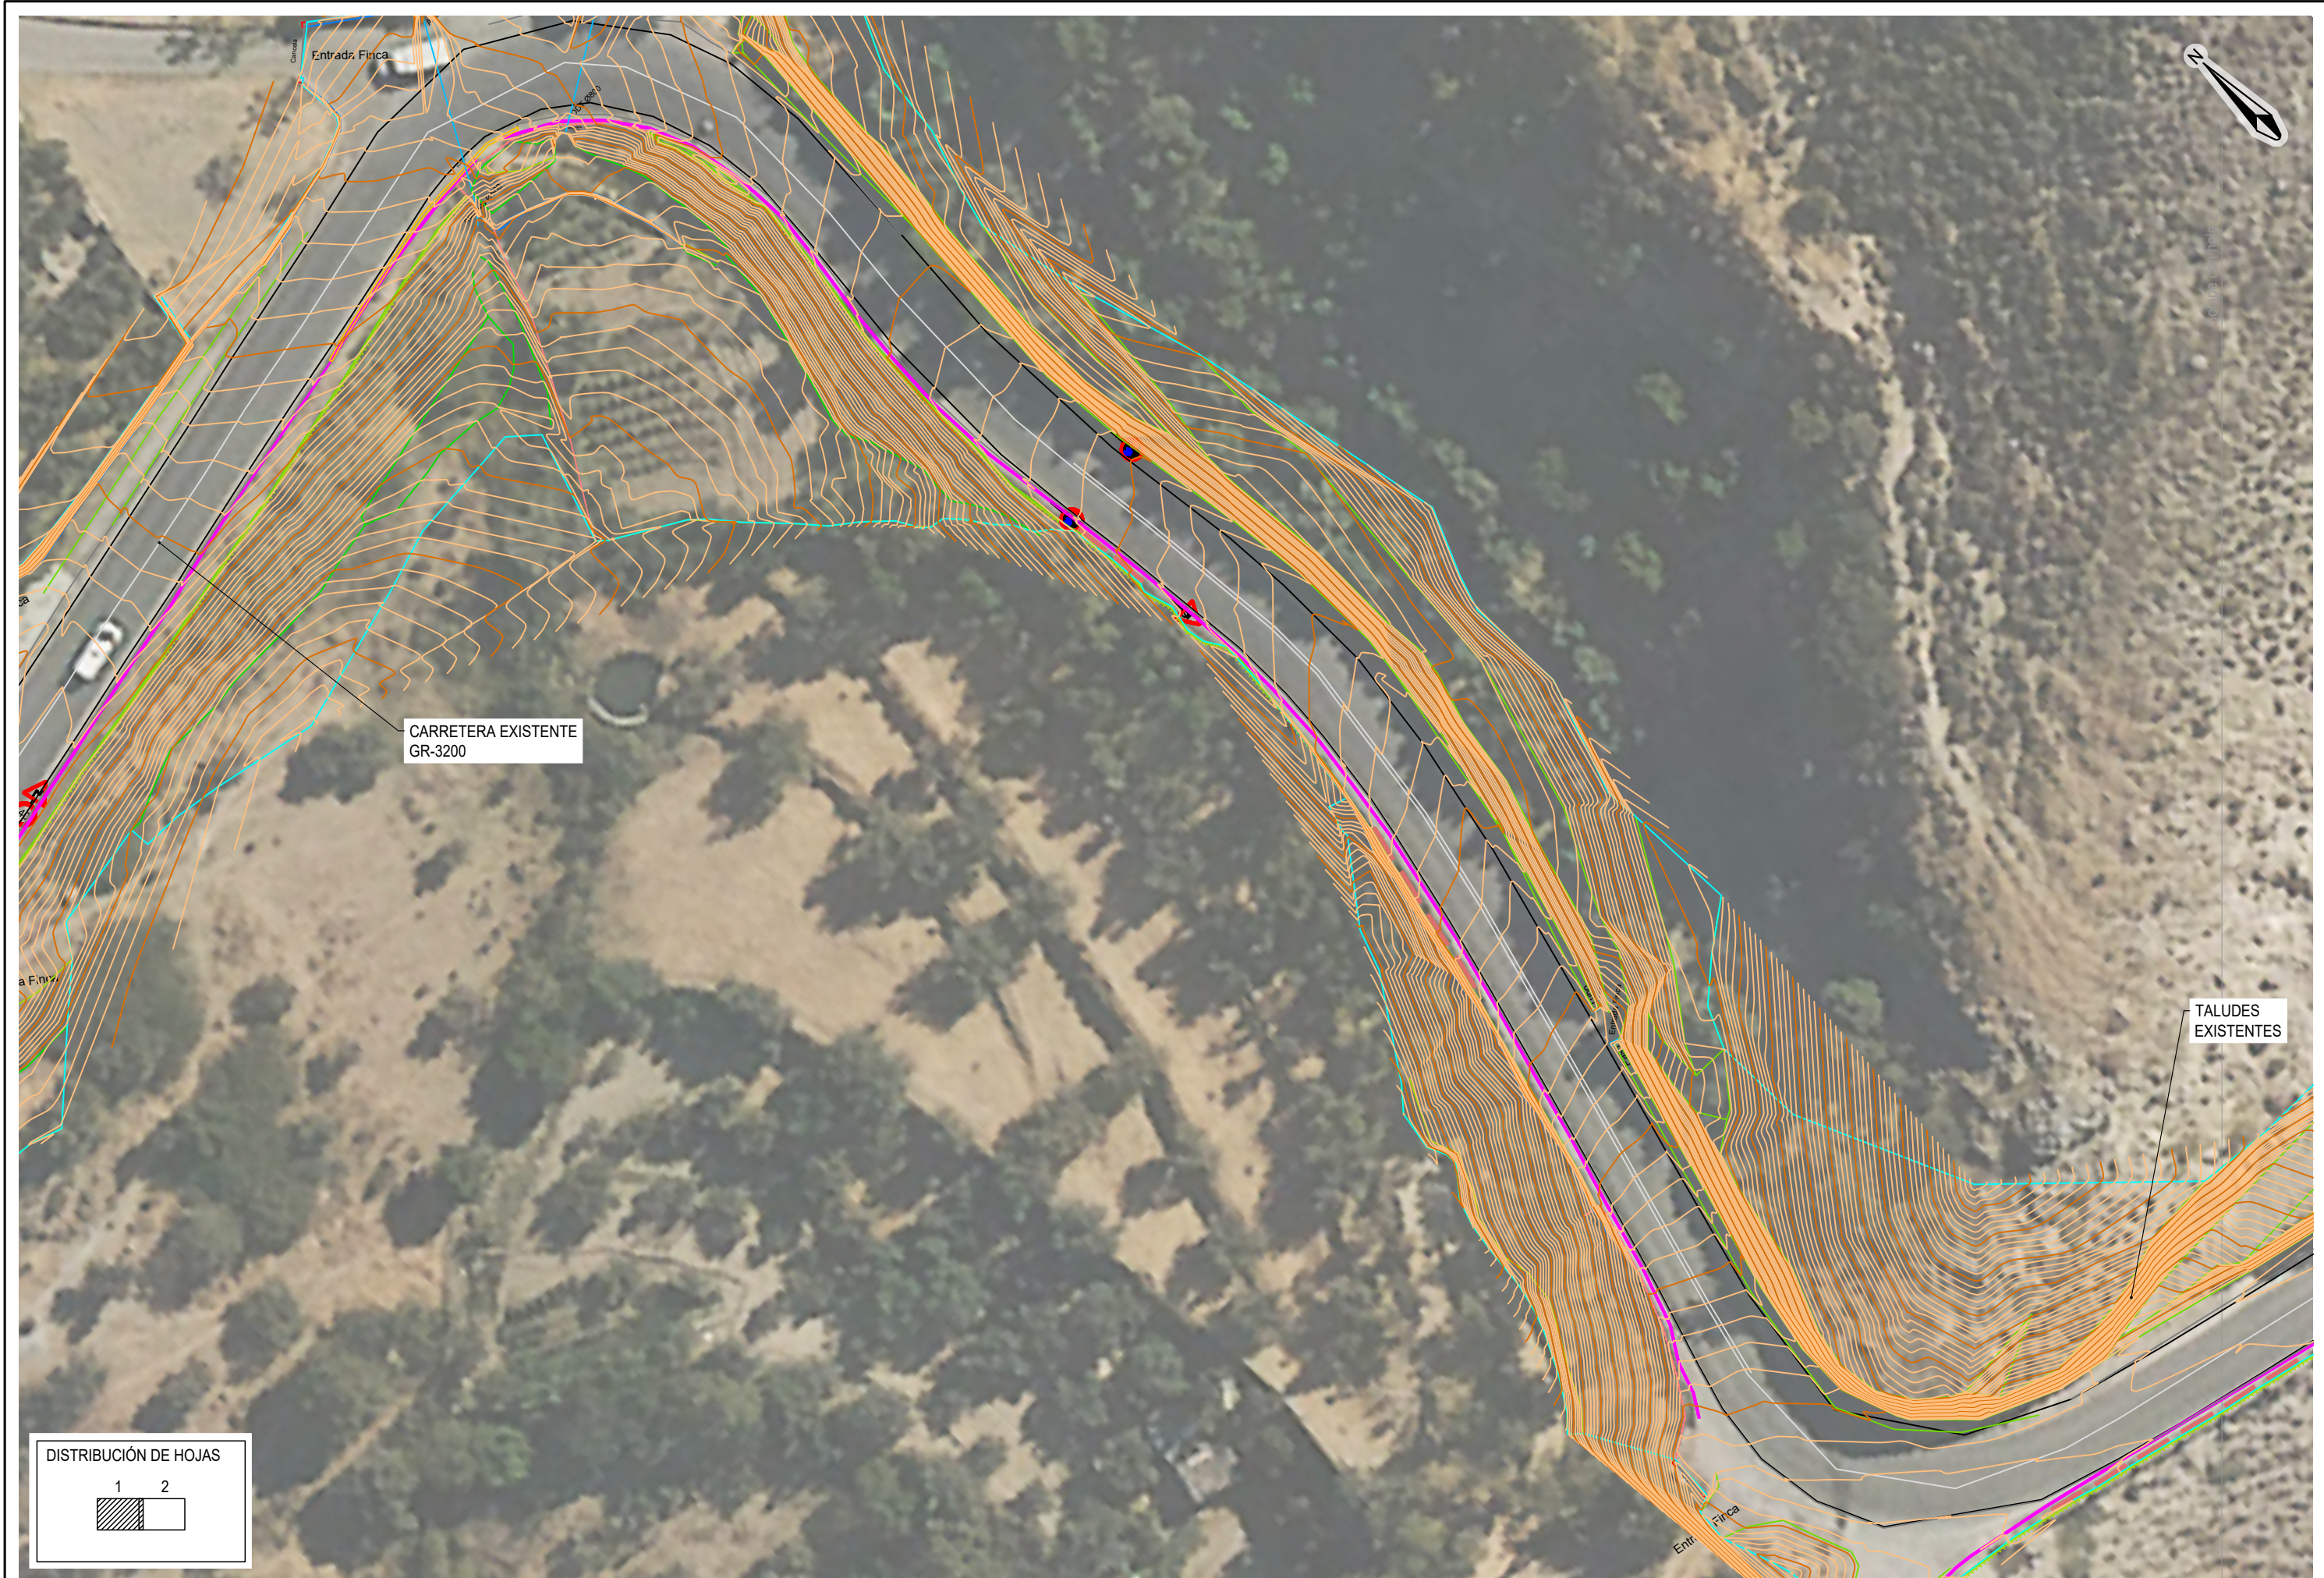


PROMOTOR:  Diputación de Granada Obras Públicas y Vivienda	CONSULTOR:  ingeniería y obras	INGENIERA DIRECTORA DEL PROYECTO: SARA MANZANO VALVERDE	INGENIERO JEFE DEL EQUIPO REDACTOR: MIGUEL MALDONADO PÉREZ	TÍTULO DEL PROYECTO: C.P. GR-3200 DE A-4026 (PINOS GENIL) A GÜEJAR SIERRA. ACONDICIONAMIENTO DEL P.K. 6+900 AL P.K. 7+400	FECHA: OCTUBRE DE 2024	ESCALA: 1:500 ORIGINAL UNE A3	PLANO: PLANTA TOPOGRÁFICA	Nº DE PLANO: 2
					CLAVE: 2024/4/PPCGR/1-18			HOJA: 1 de 2




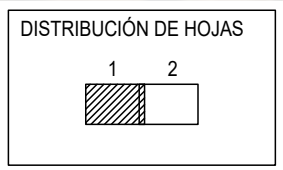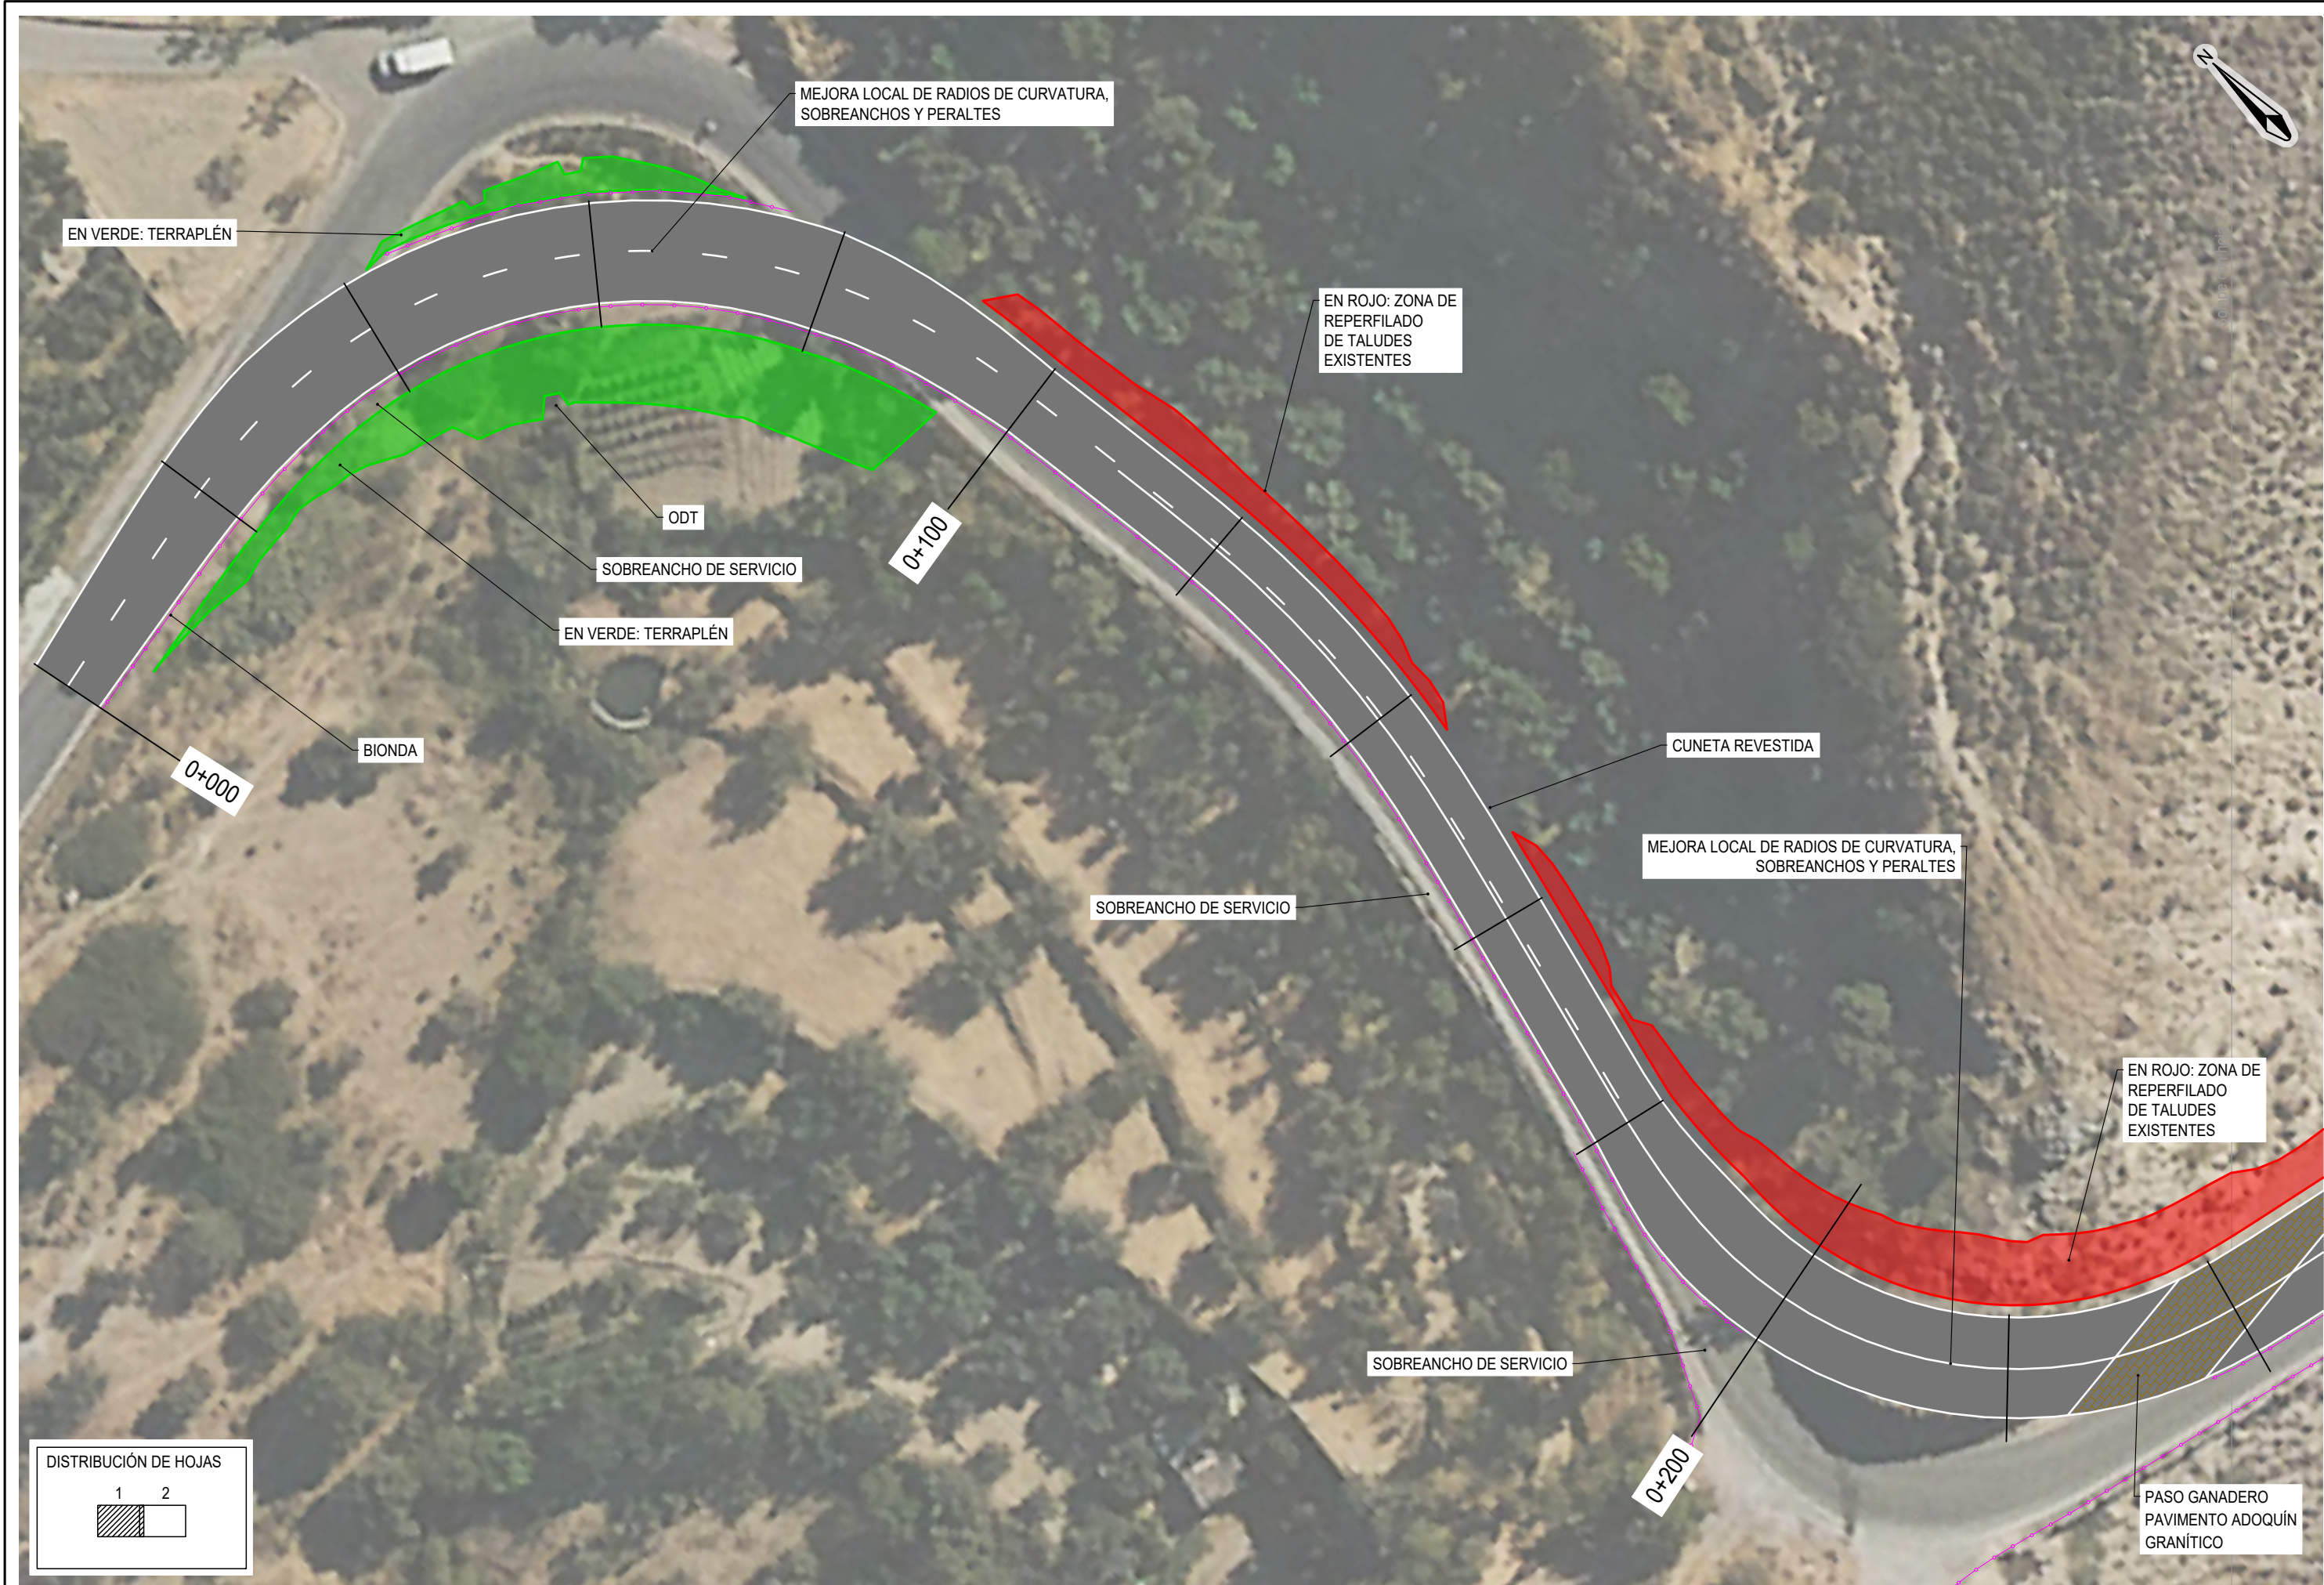


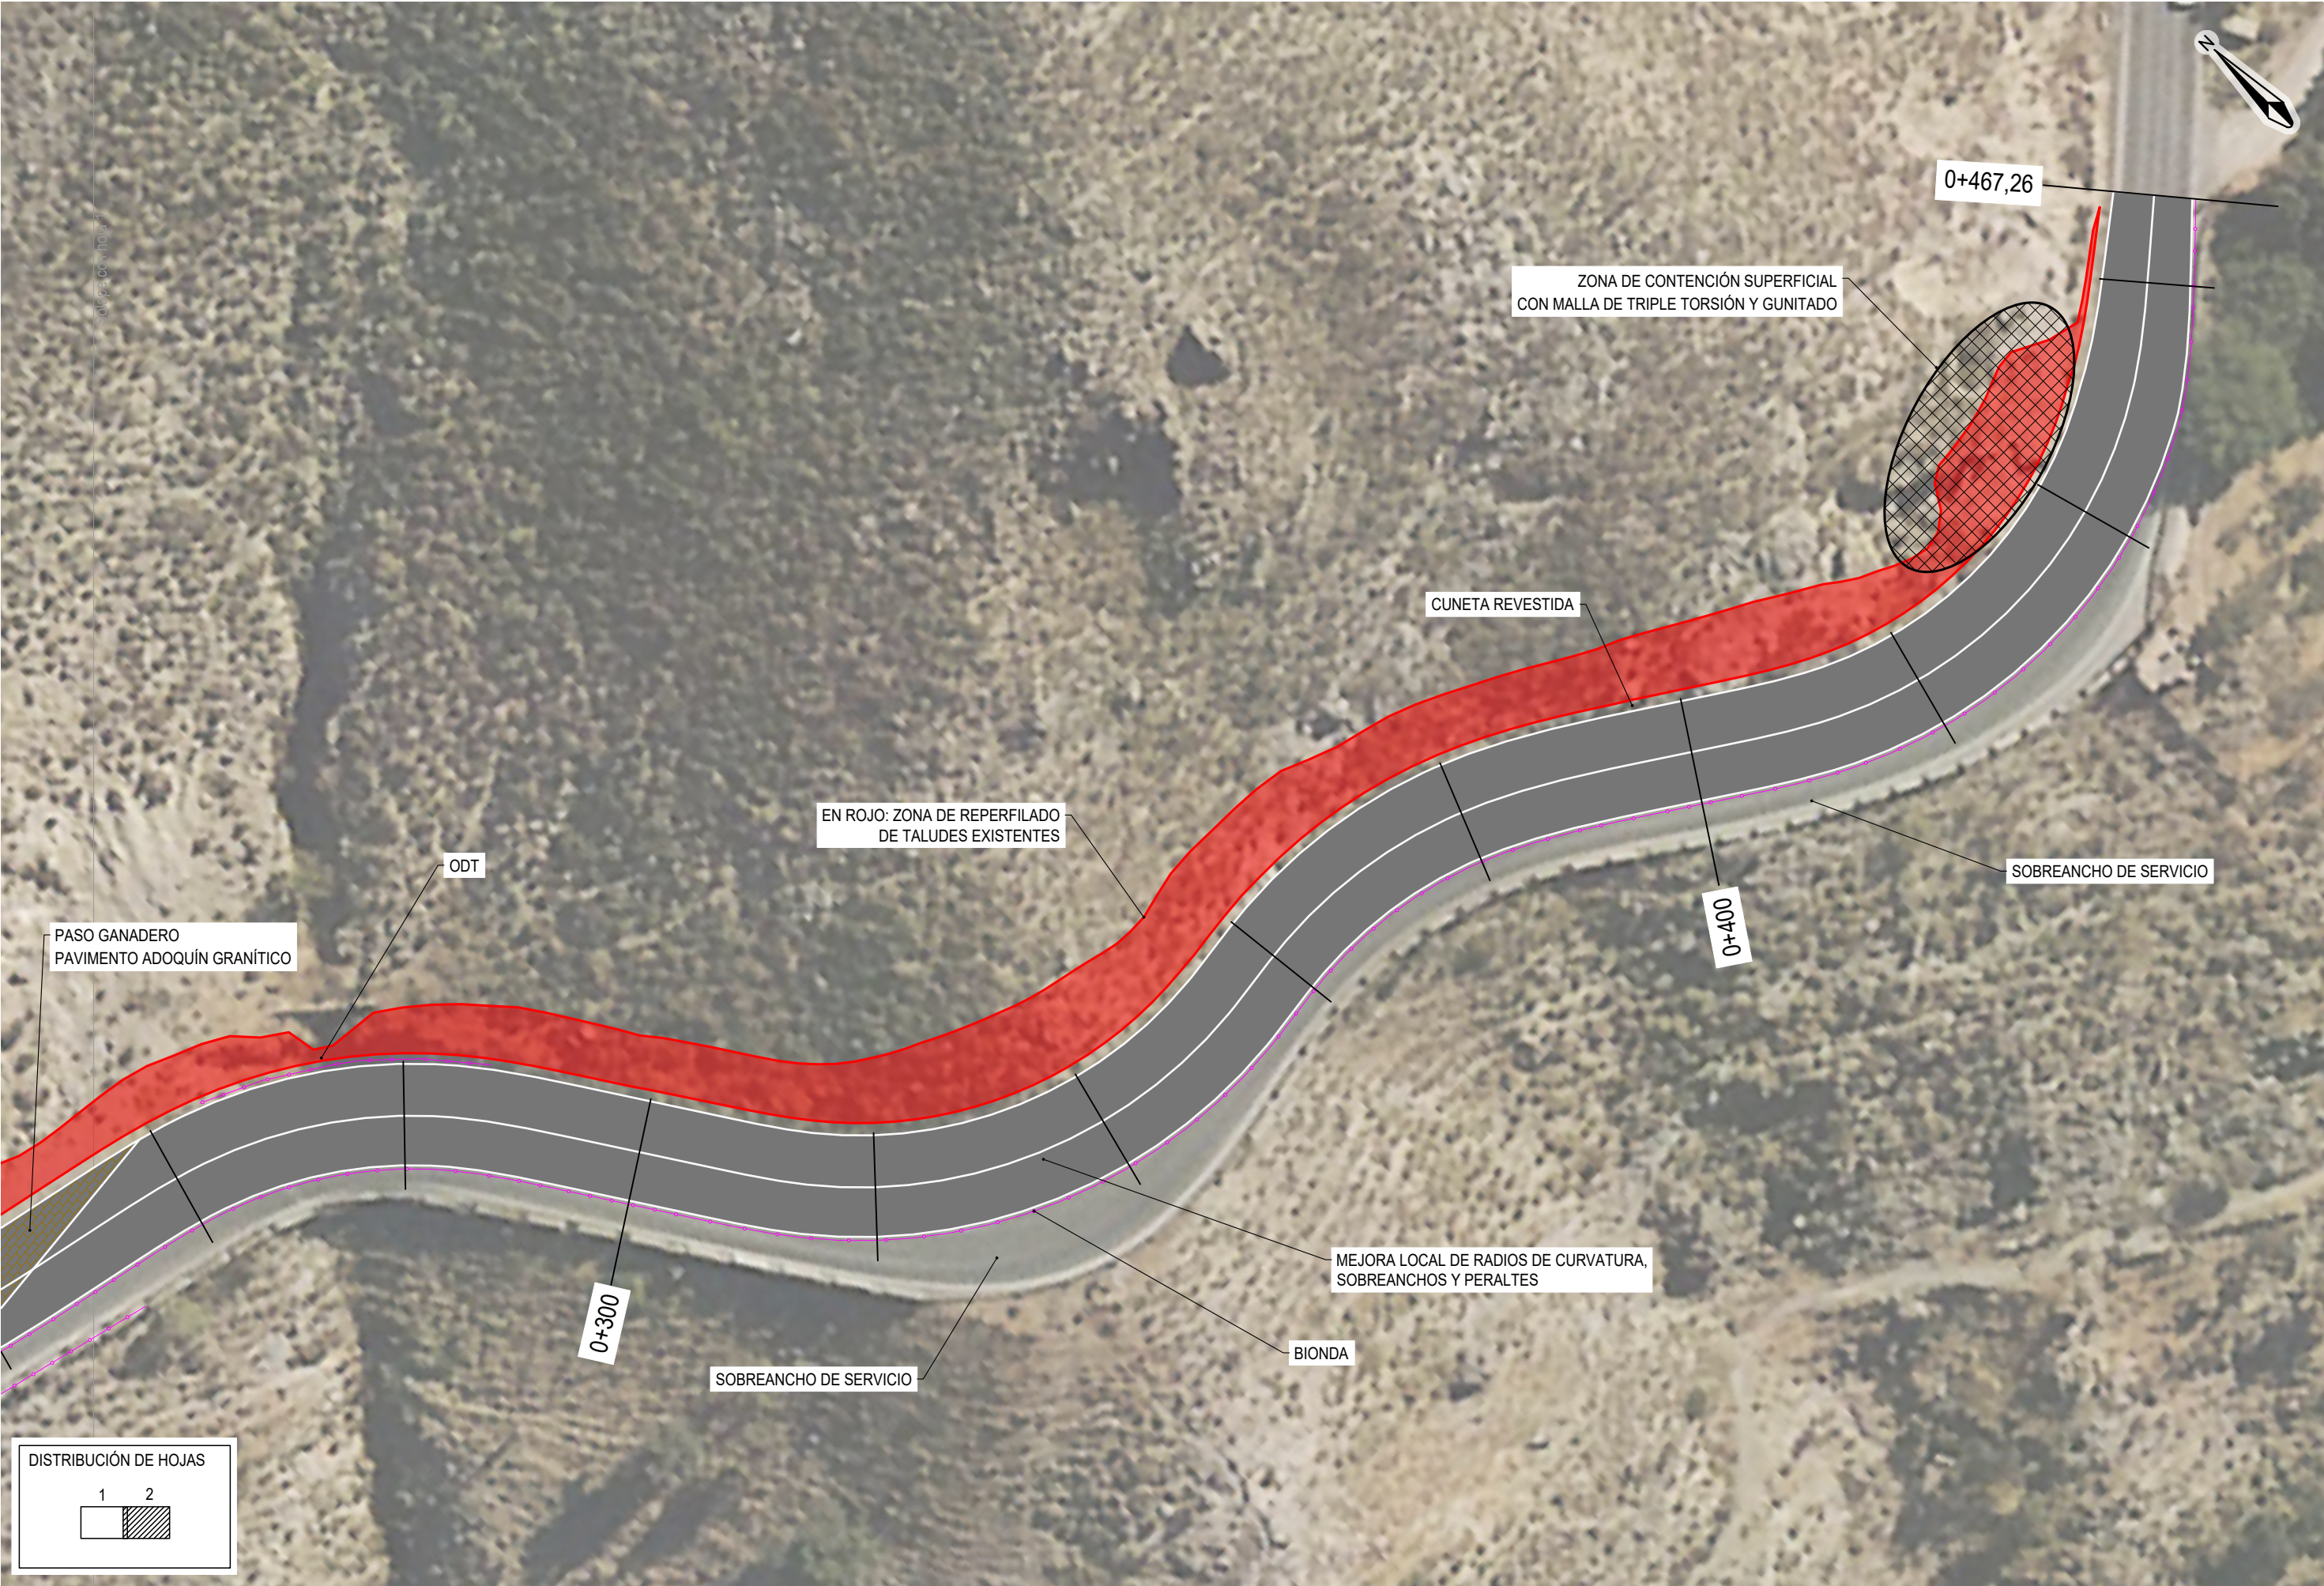


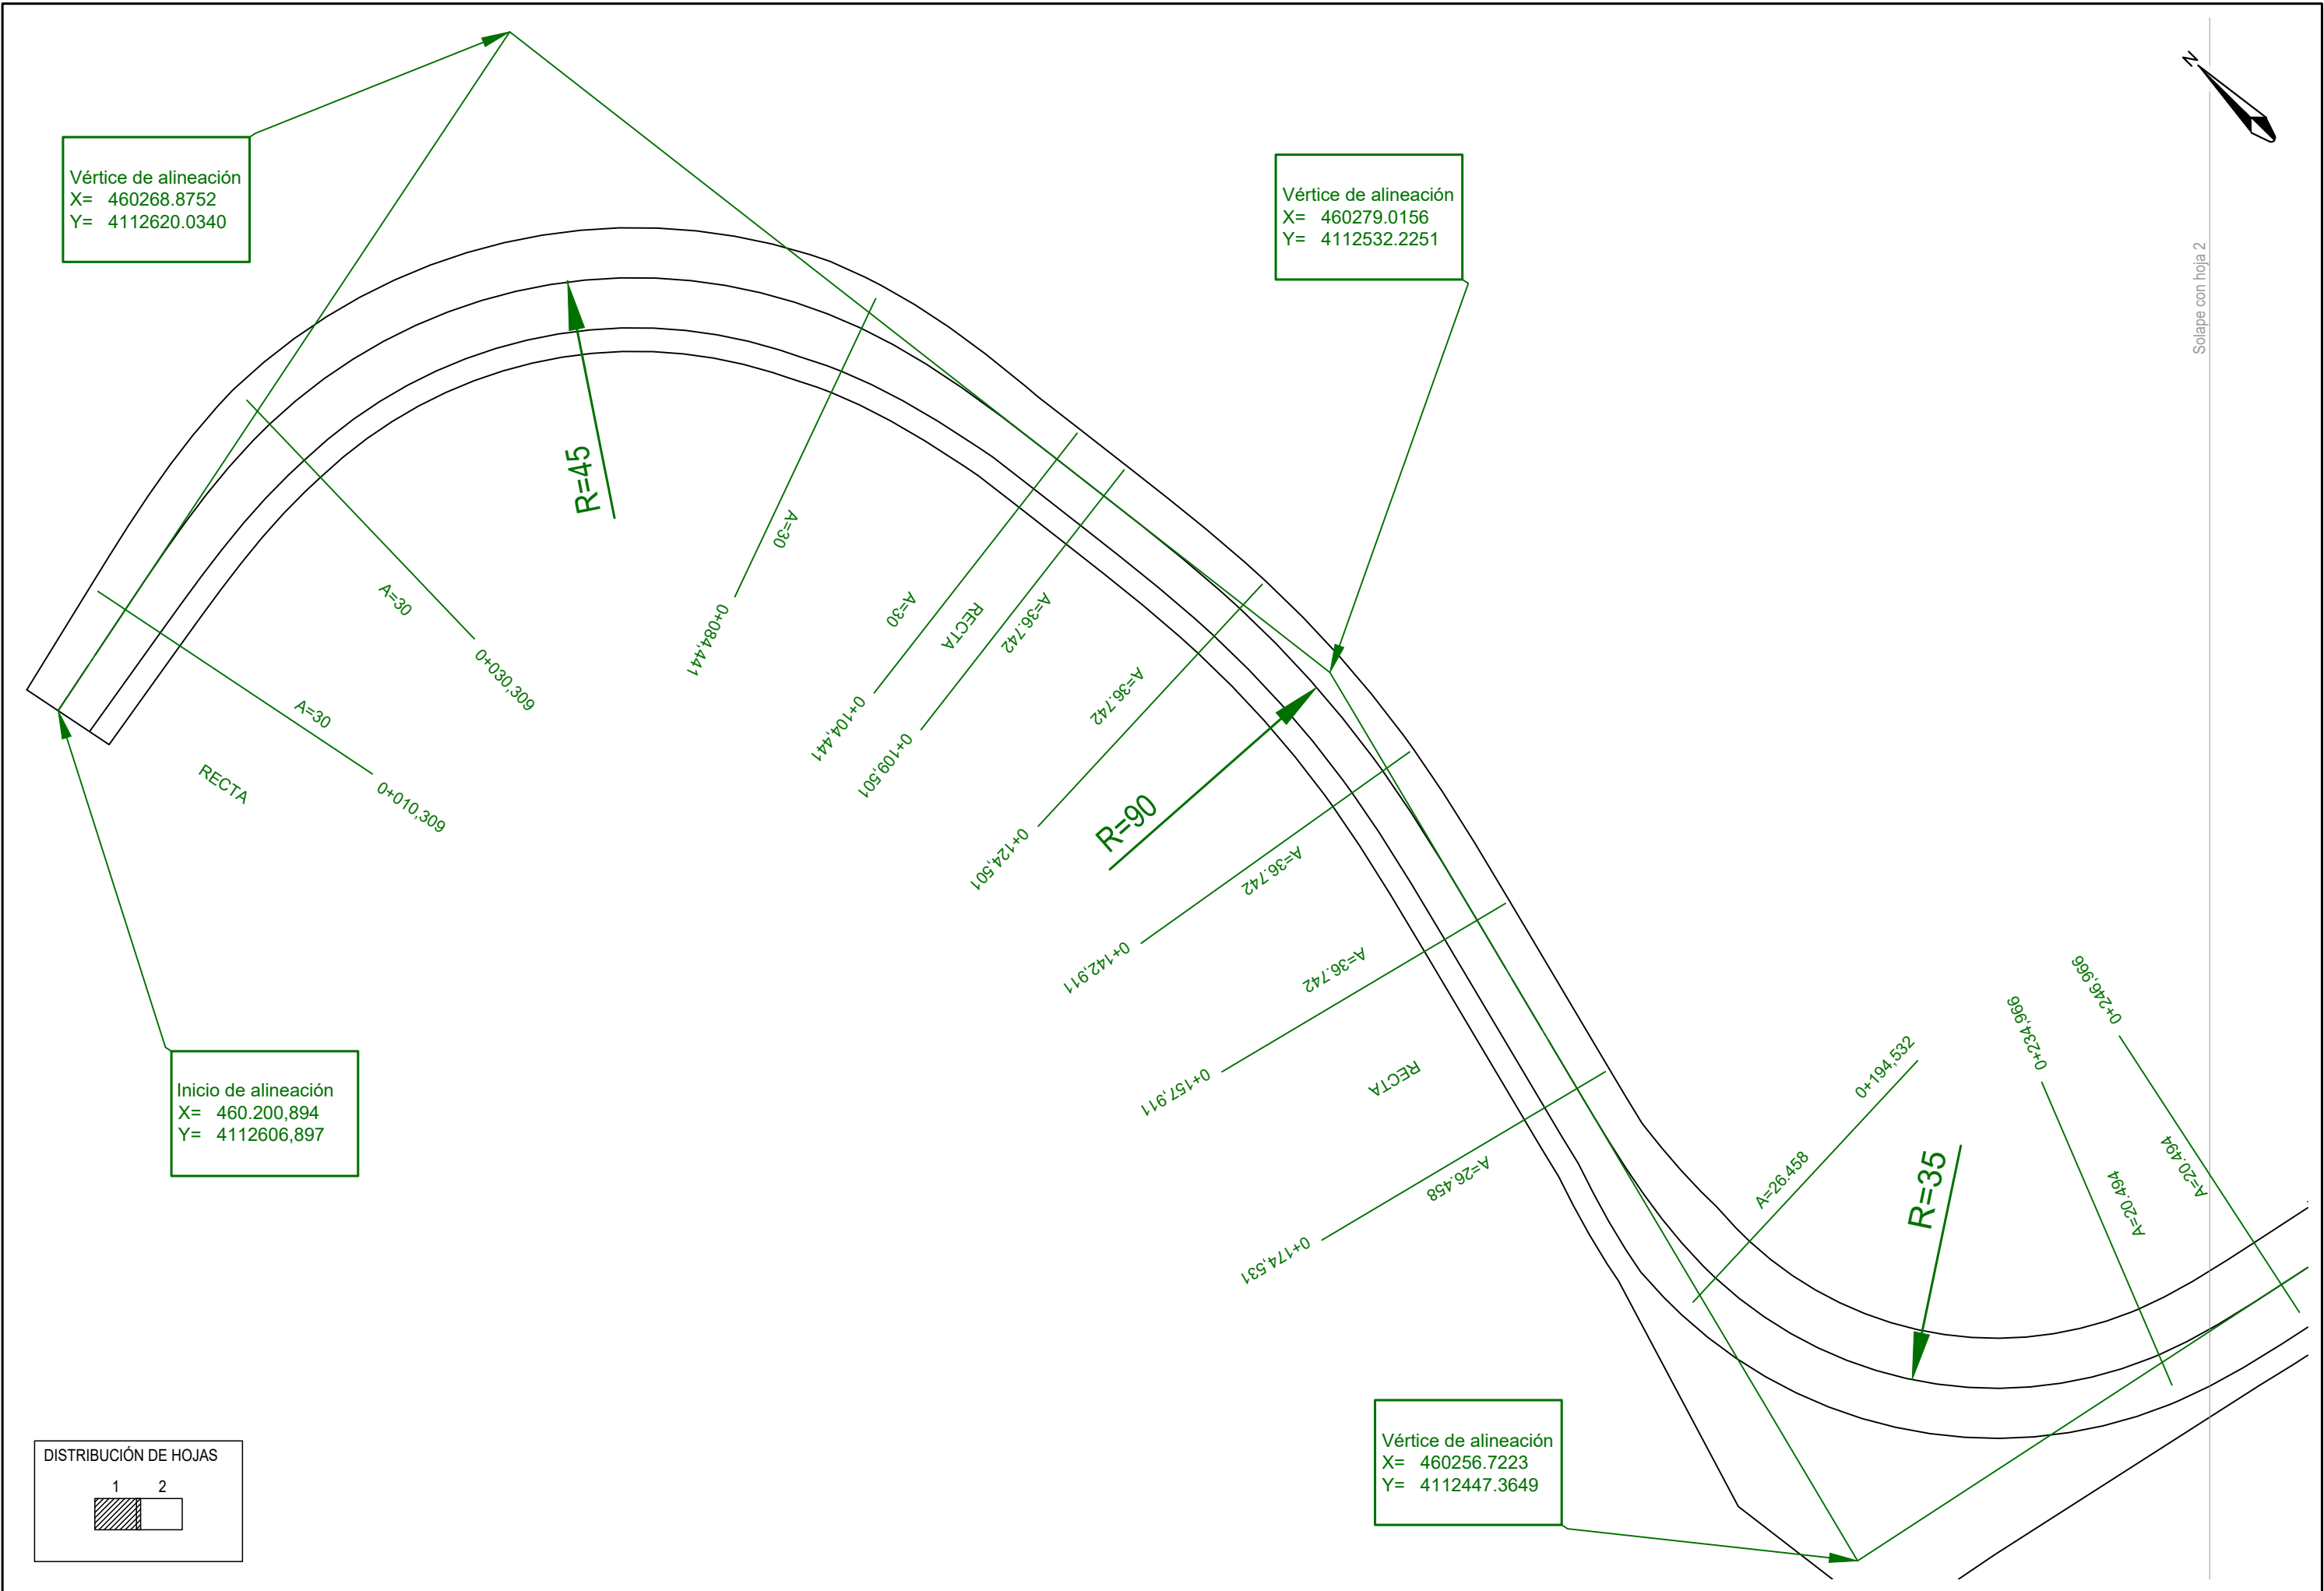


Solape con hoja 2

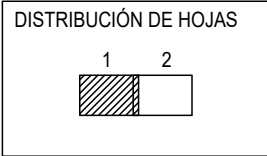


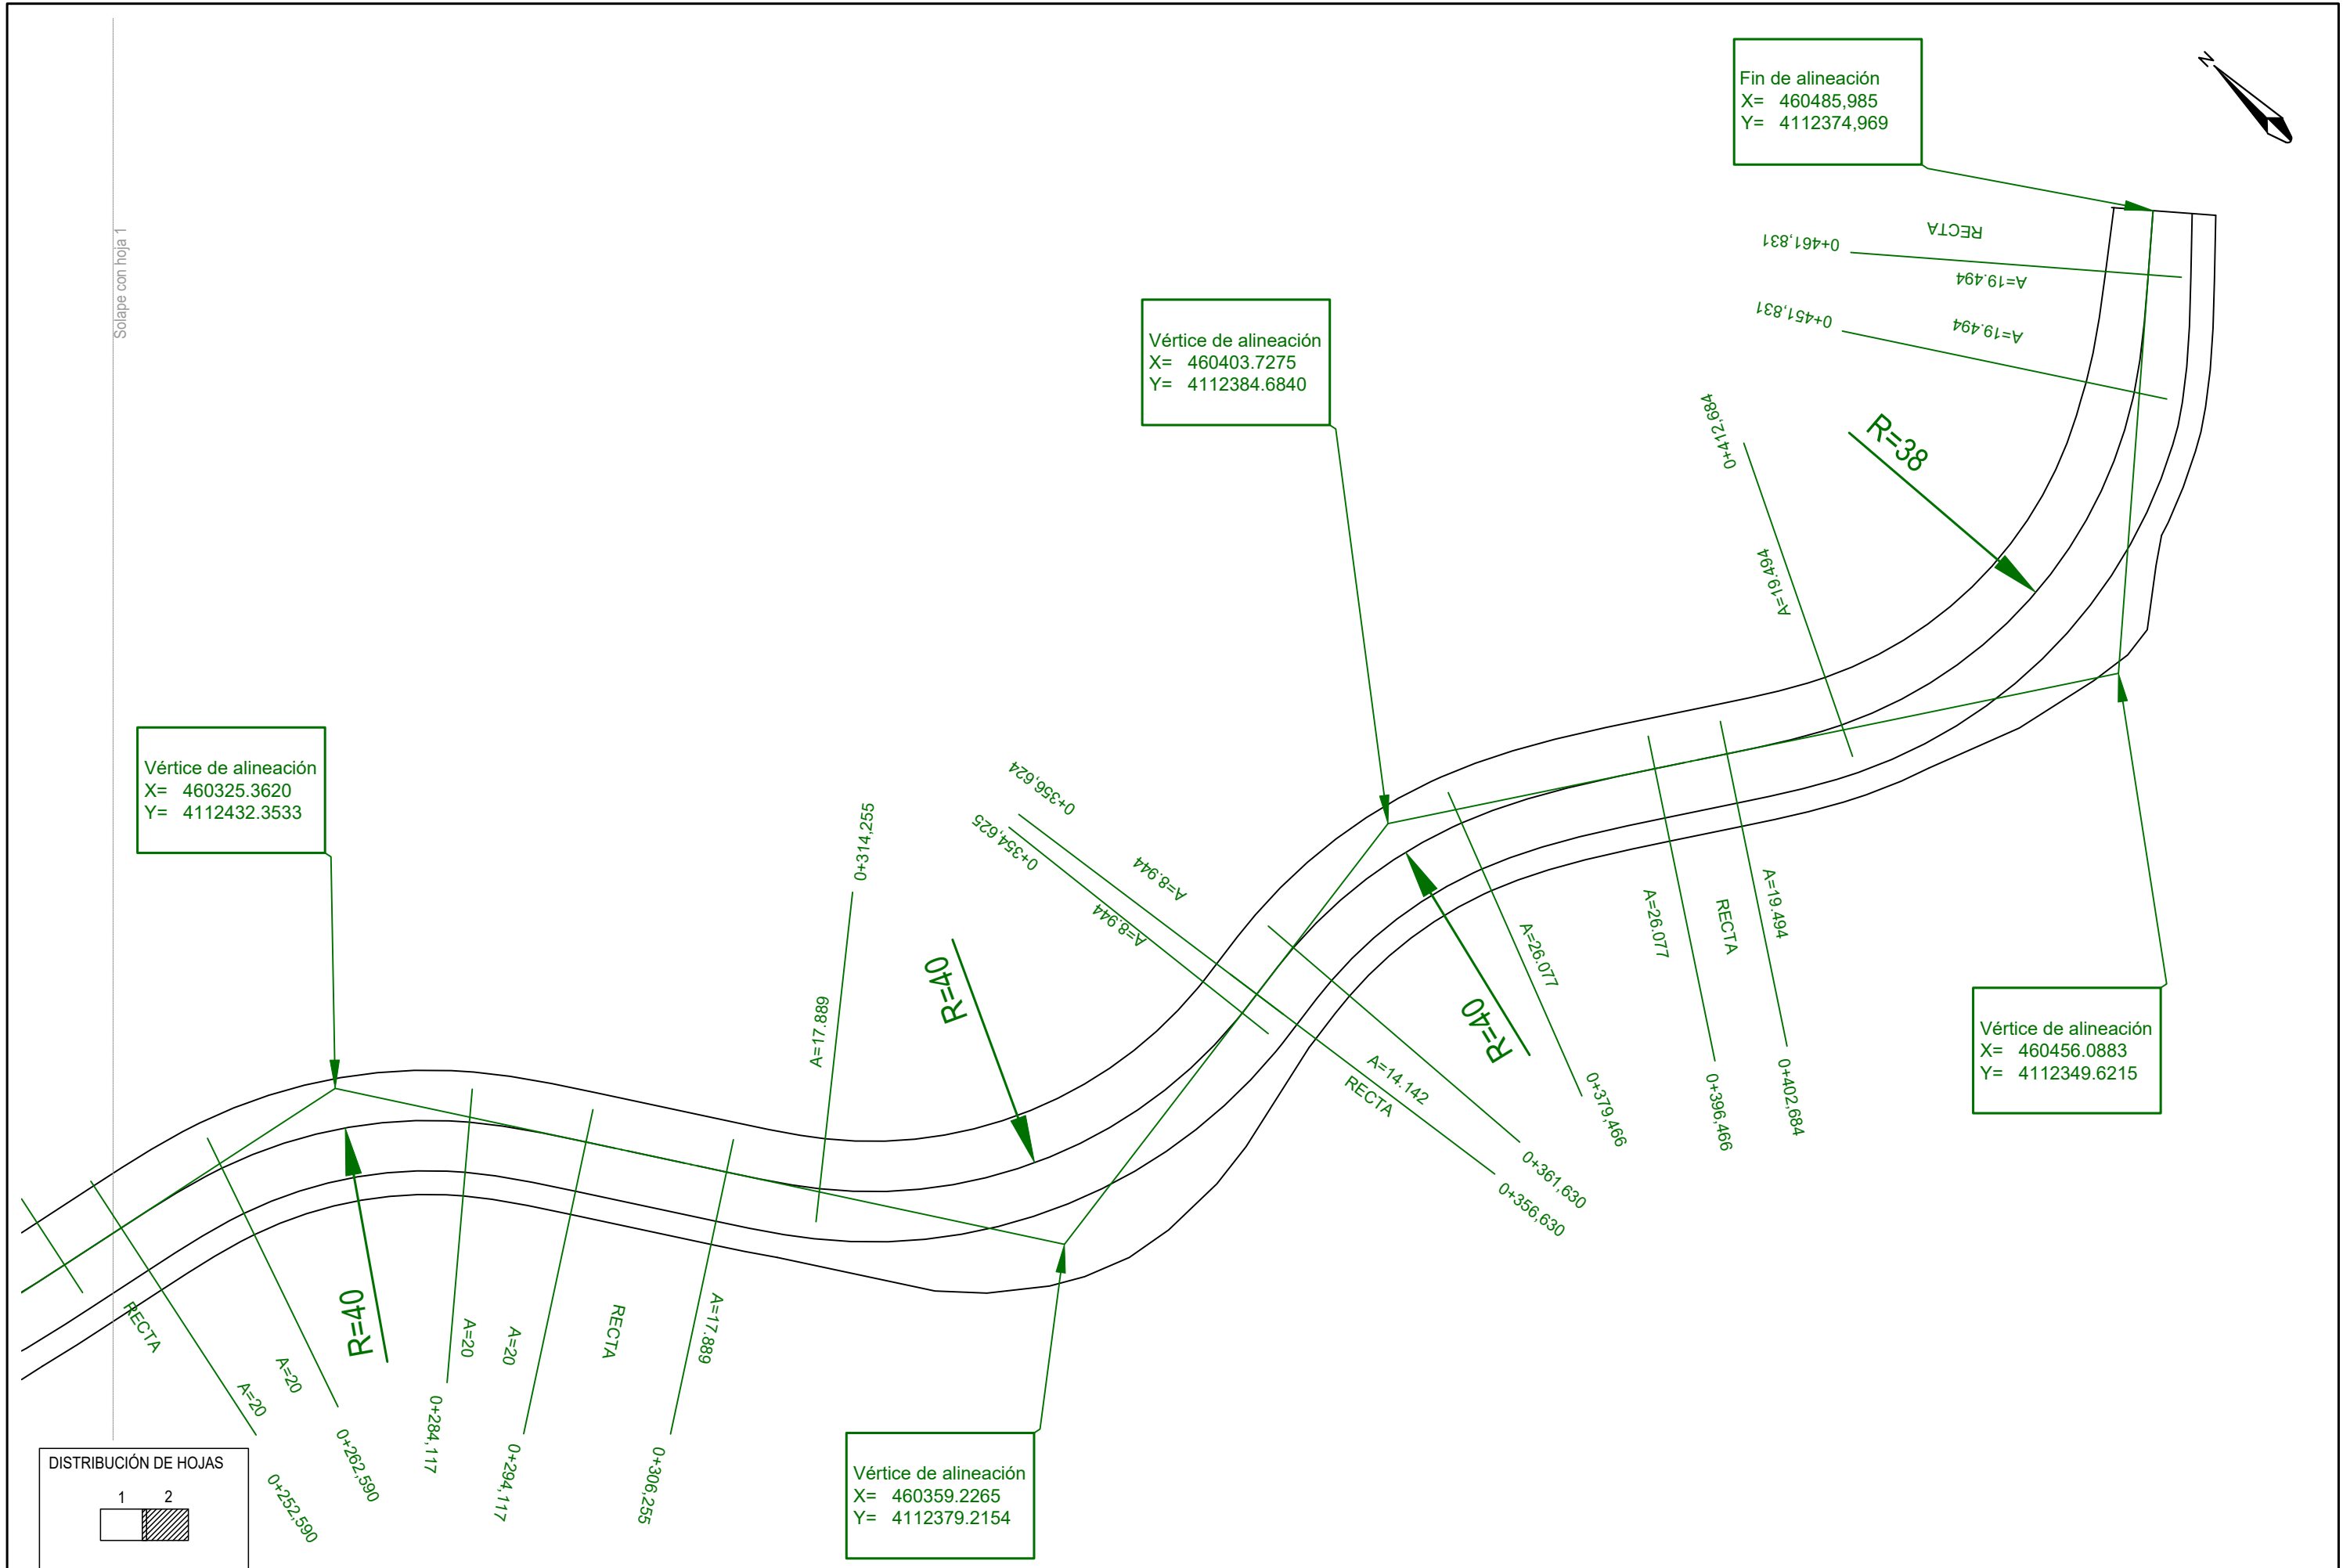

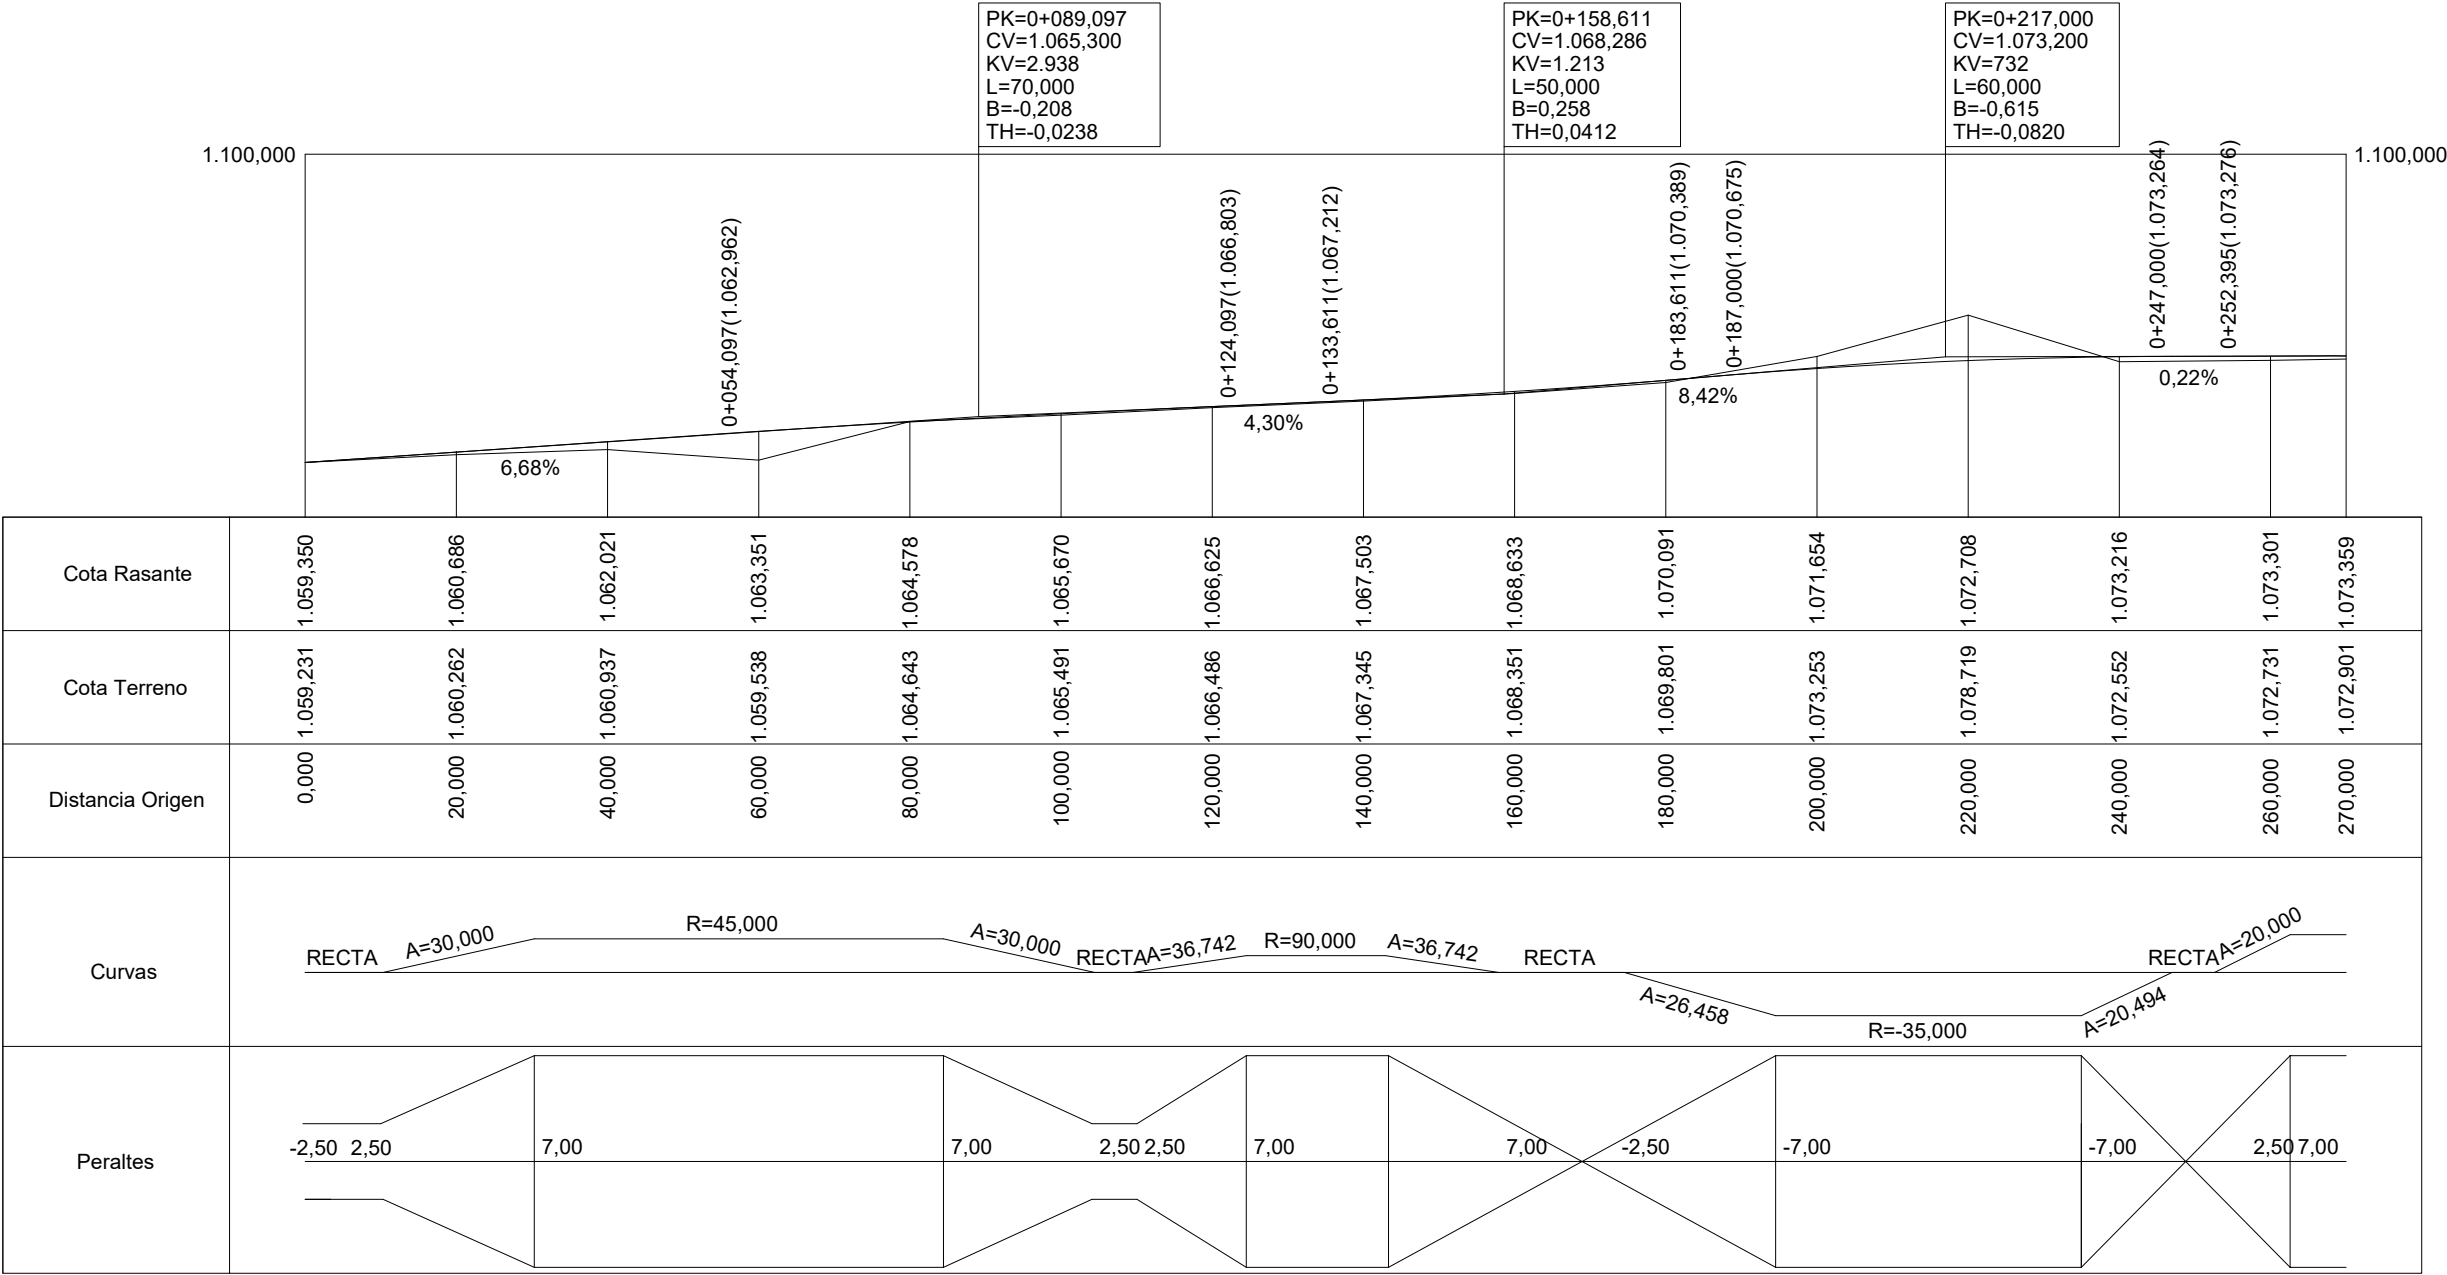


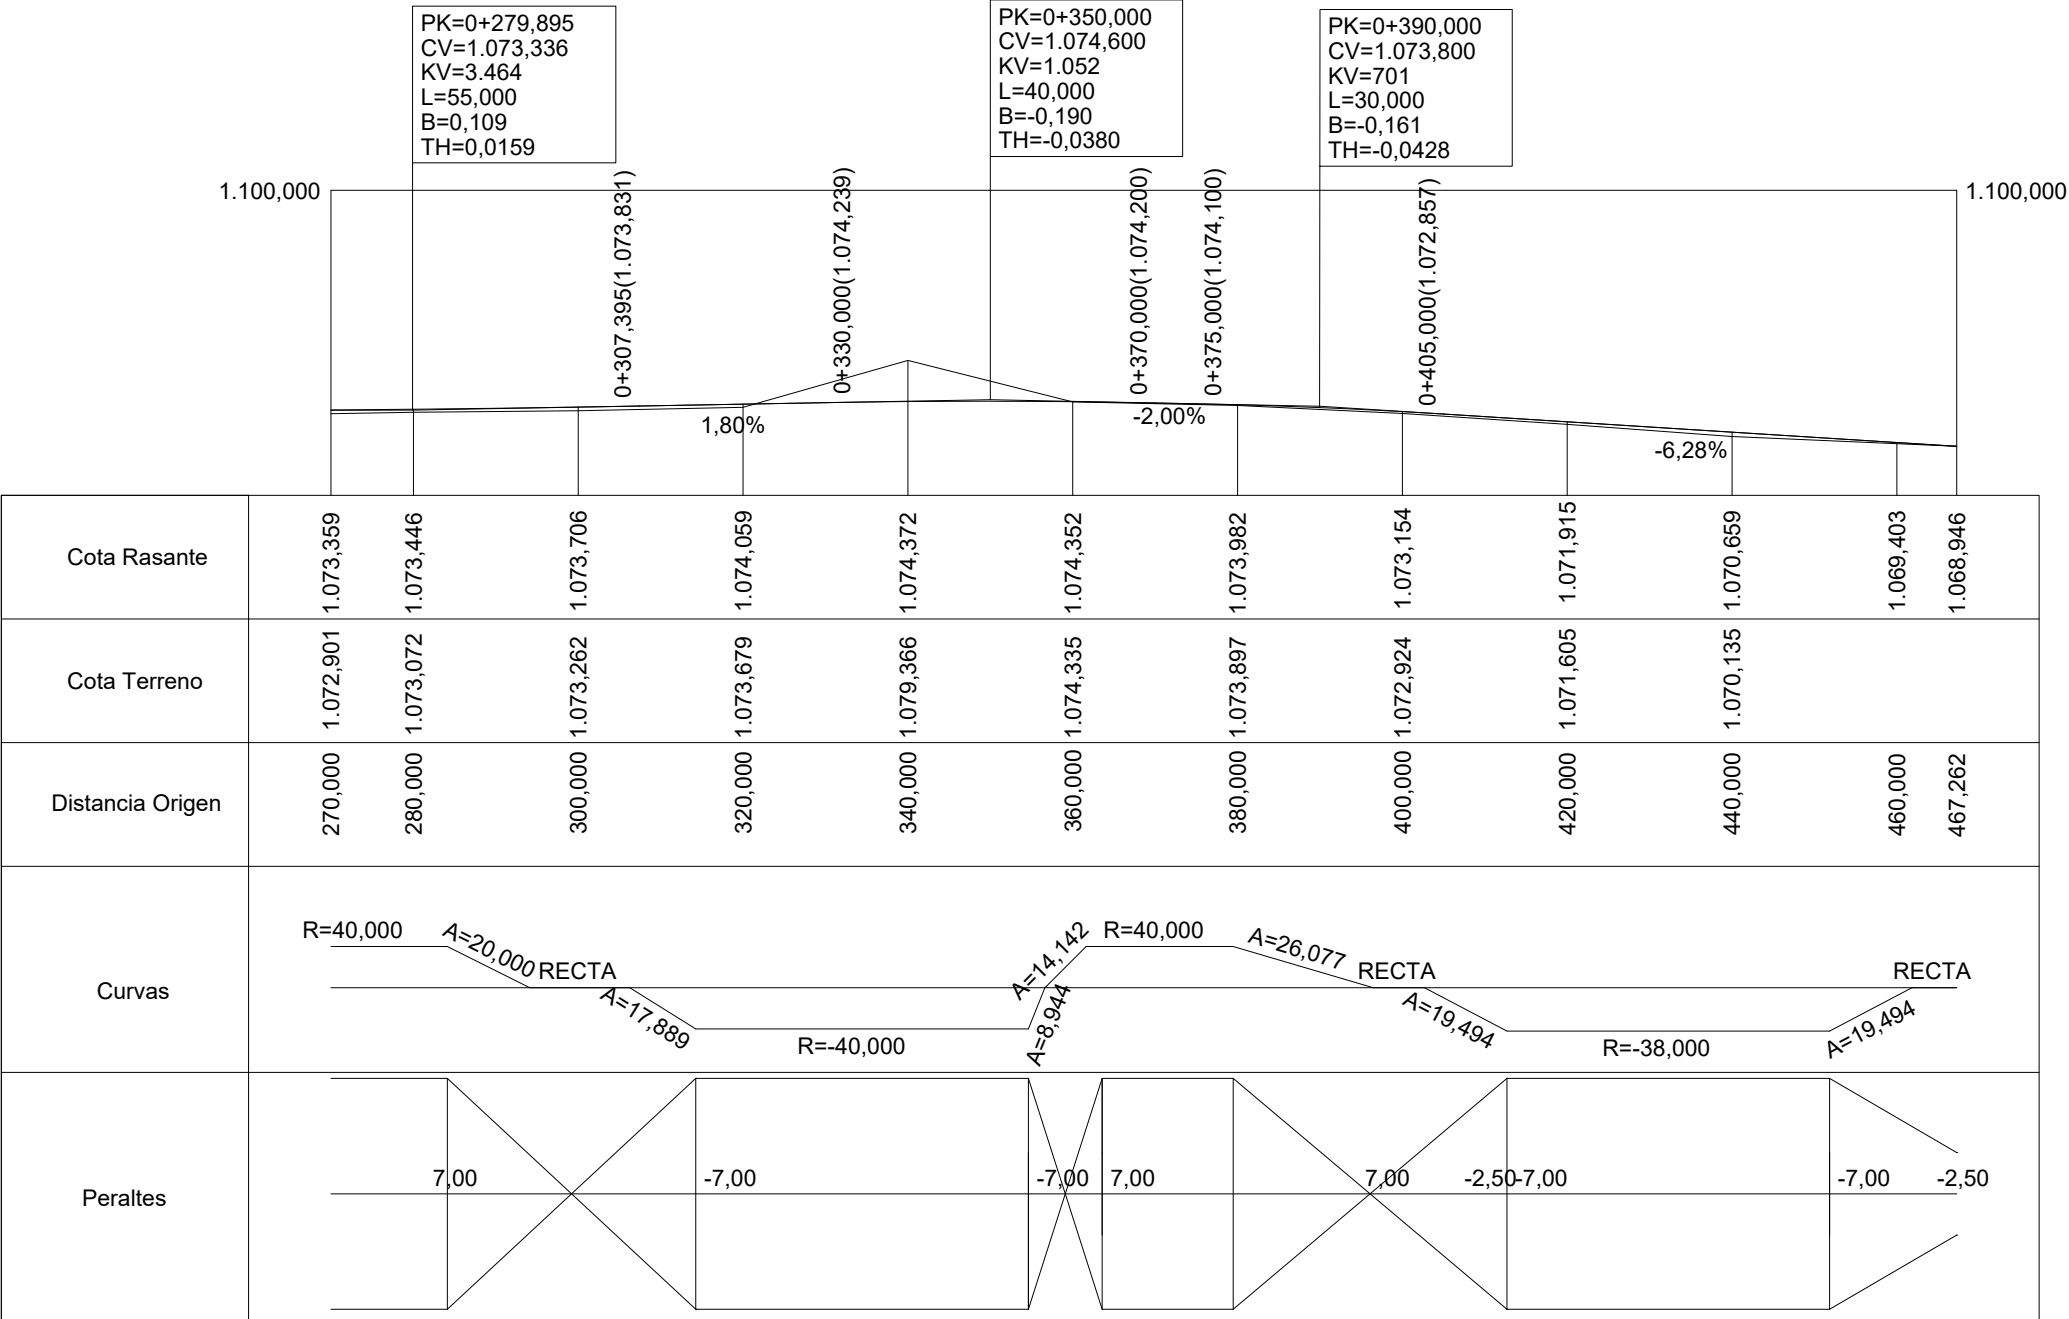

EJEMPLO DE TRAMOS EN DESMONTE

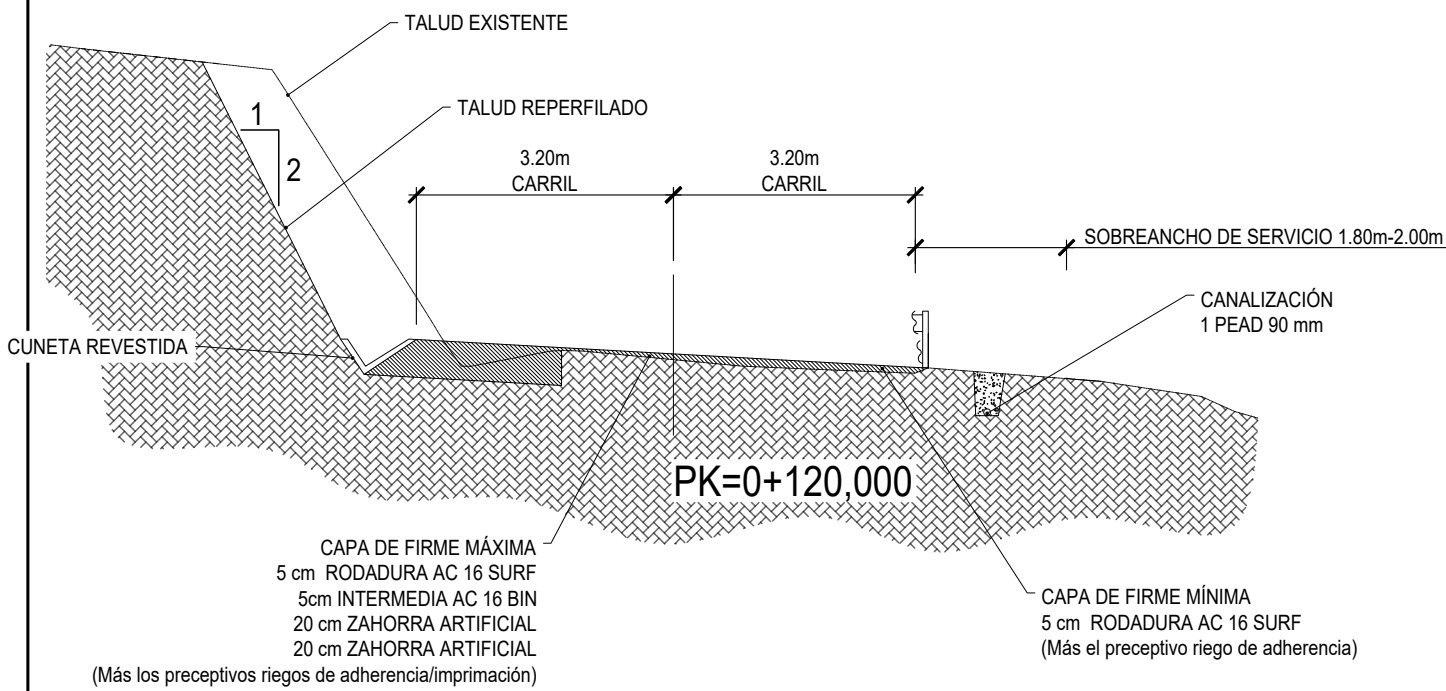


PASO GANADERO VIA PECUARIA

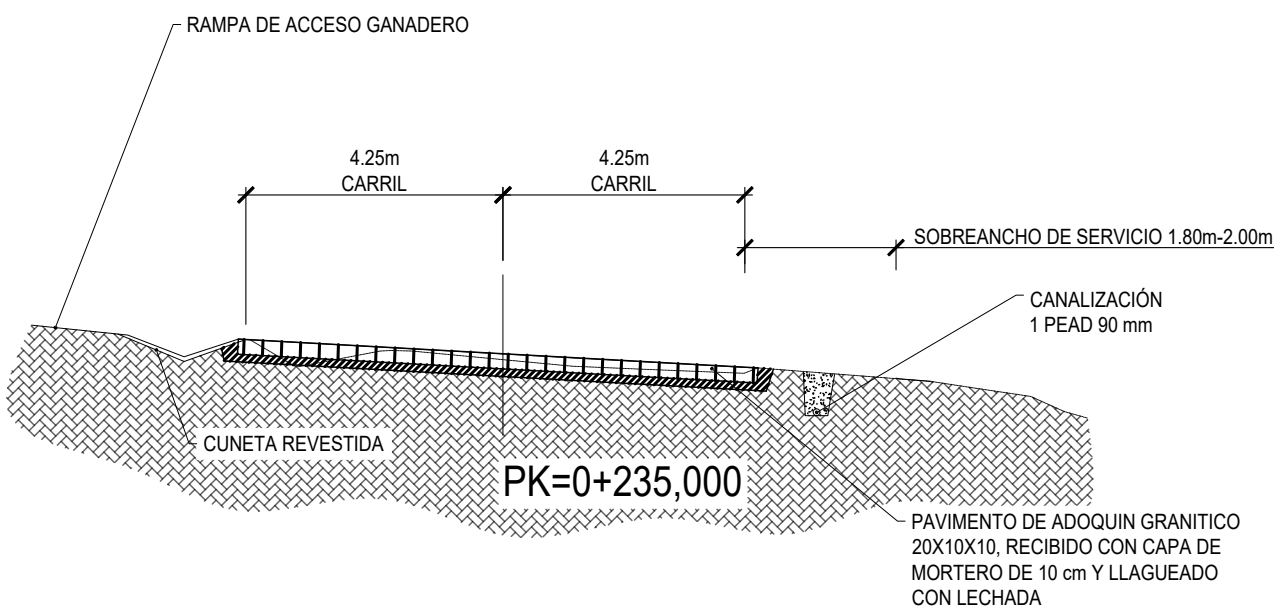


TRAMO	ANCHO CARRIL m	SOBREANCHO SERVICIO m
0+000 - 0+100	3,20 - 4,25	1,80 - 2,00
0+100 - 0+180	3,20	1,80 - 2,00
0+180 - 0+467,26	3,20 - 4,25	1,80 - 2,00


EJEMPLO DE TRAMO EN TERRAPLÉN

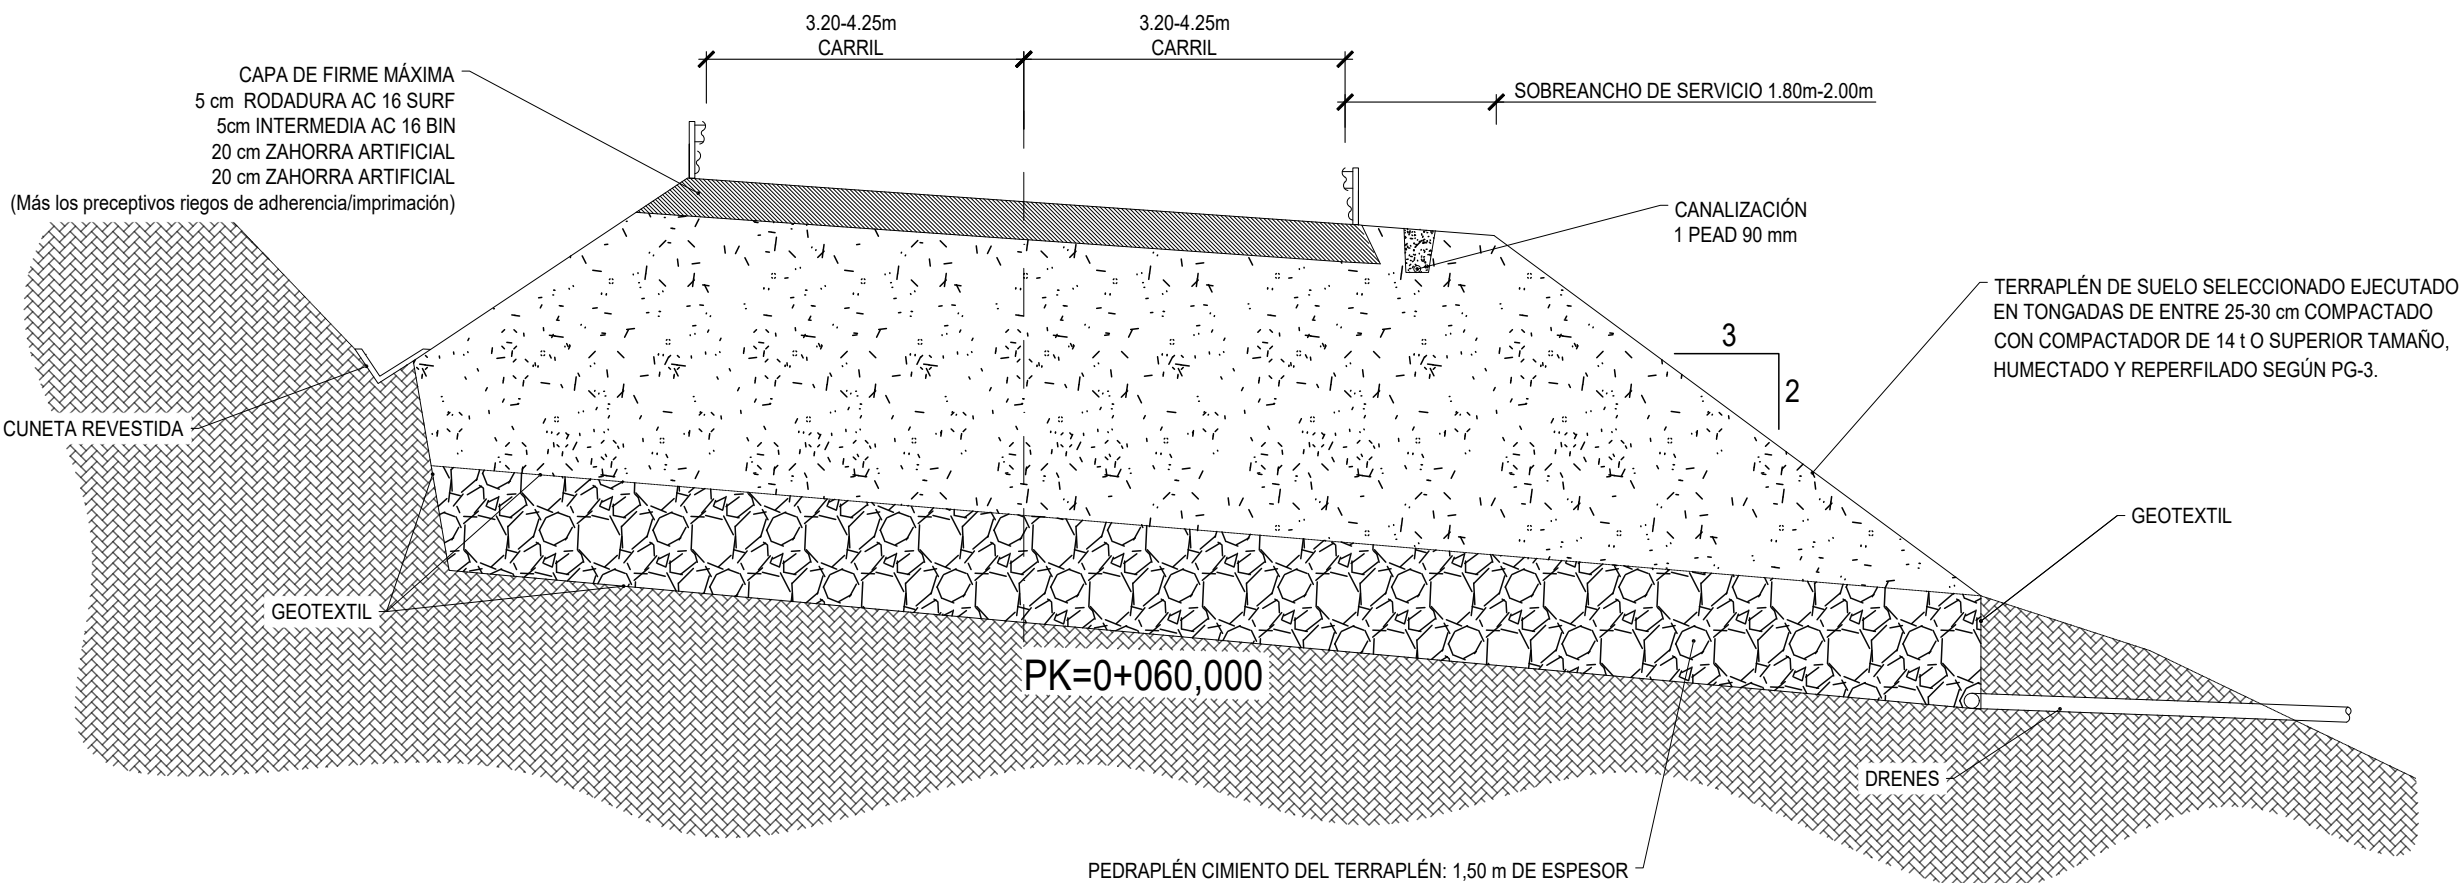


EJEMPLOS DE TRAMOS EN DESMONTE


TRAMO	ANCHO CARRIL m	SOBREANCHO SERVICIO m
0+000 - 0+100	3,20 - 4,25	1,80 - 2,00
0+100 - 0+180	3,20	1,80 - 2,00
0+180 - 0+467,26	3,20 - 4,25	1,80 - 2,00

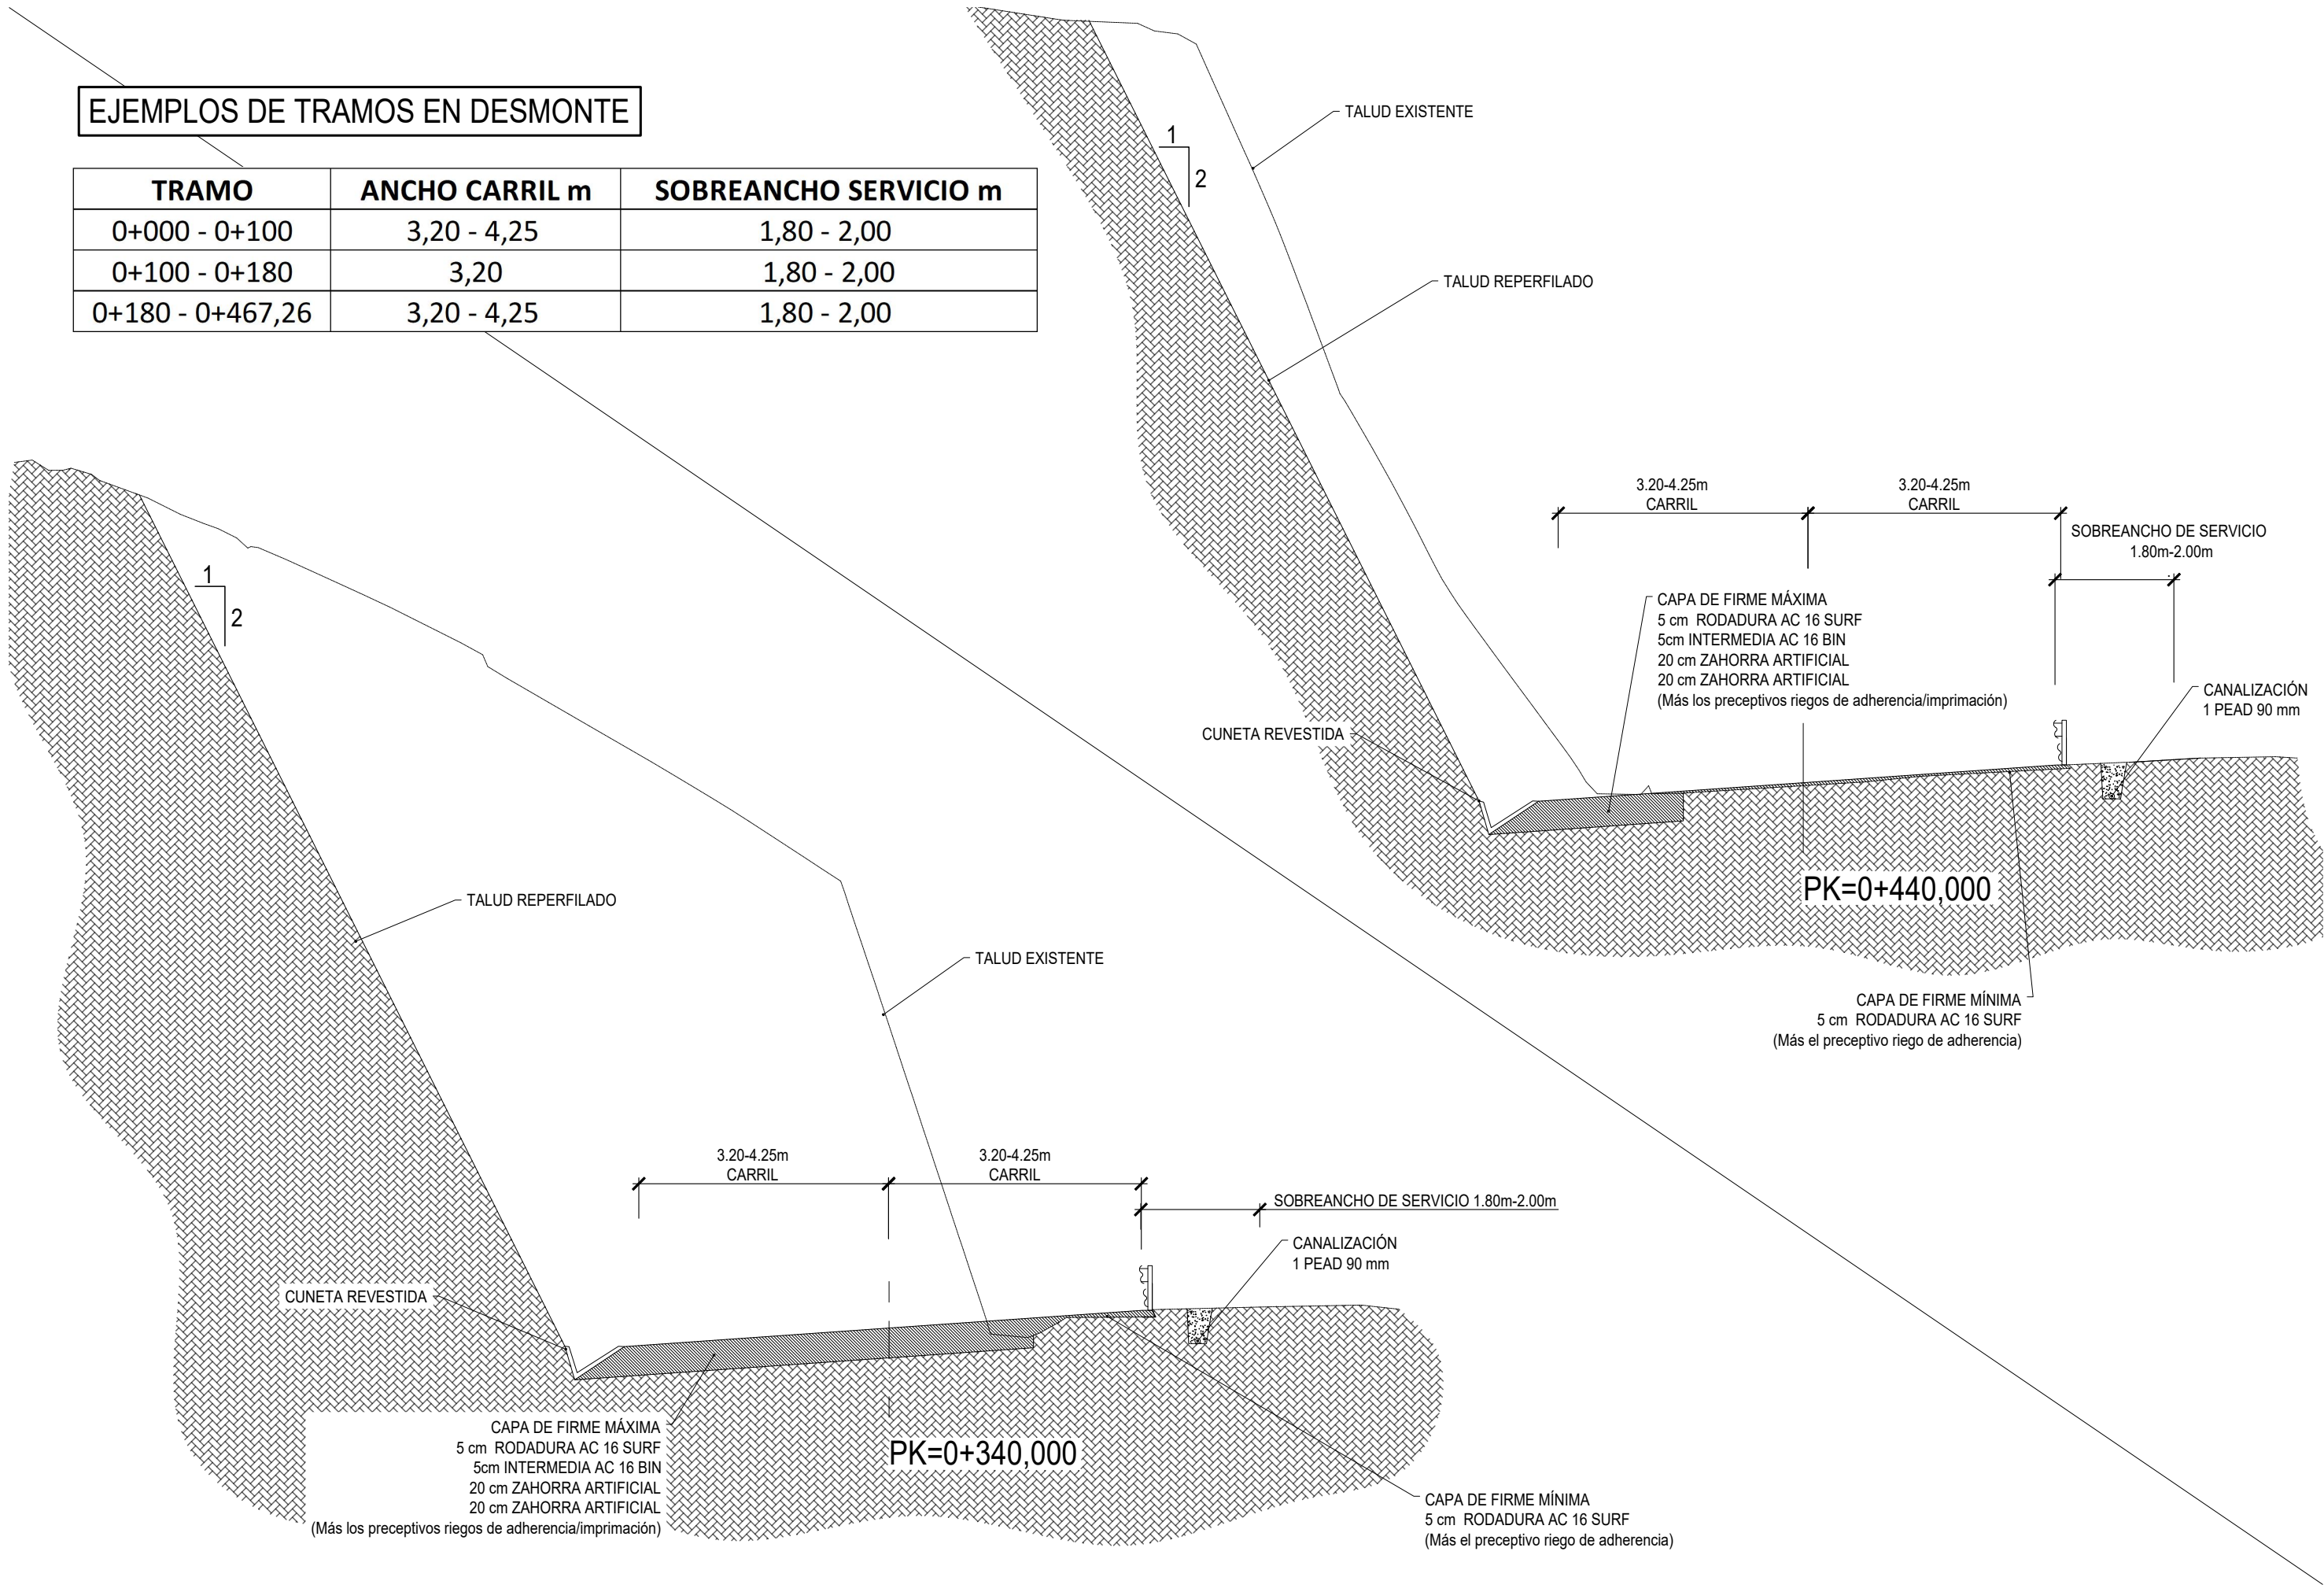

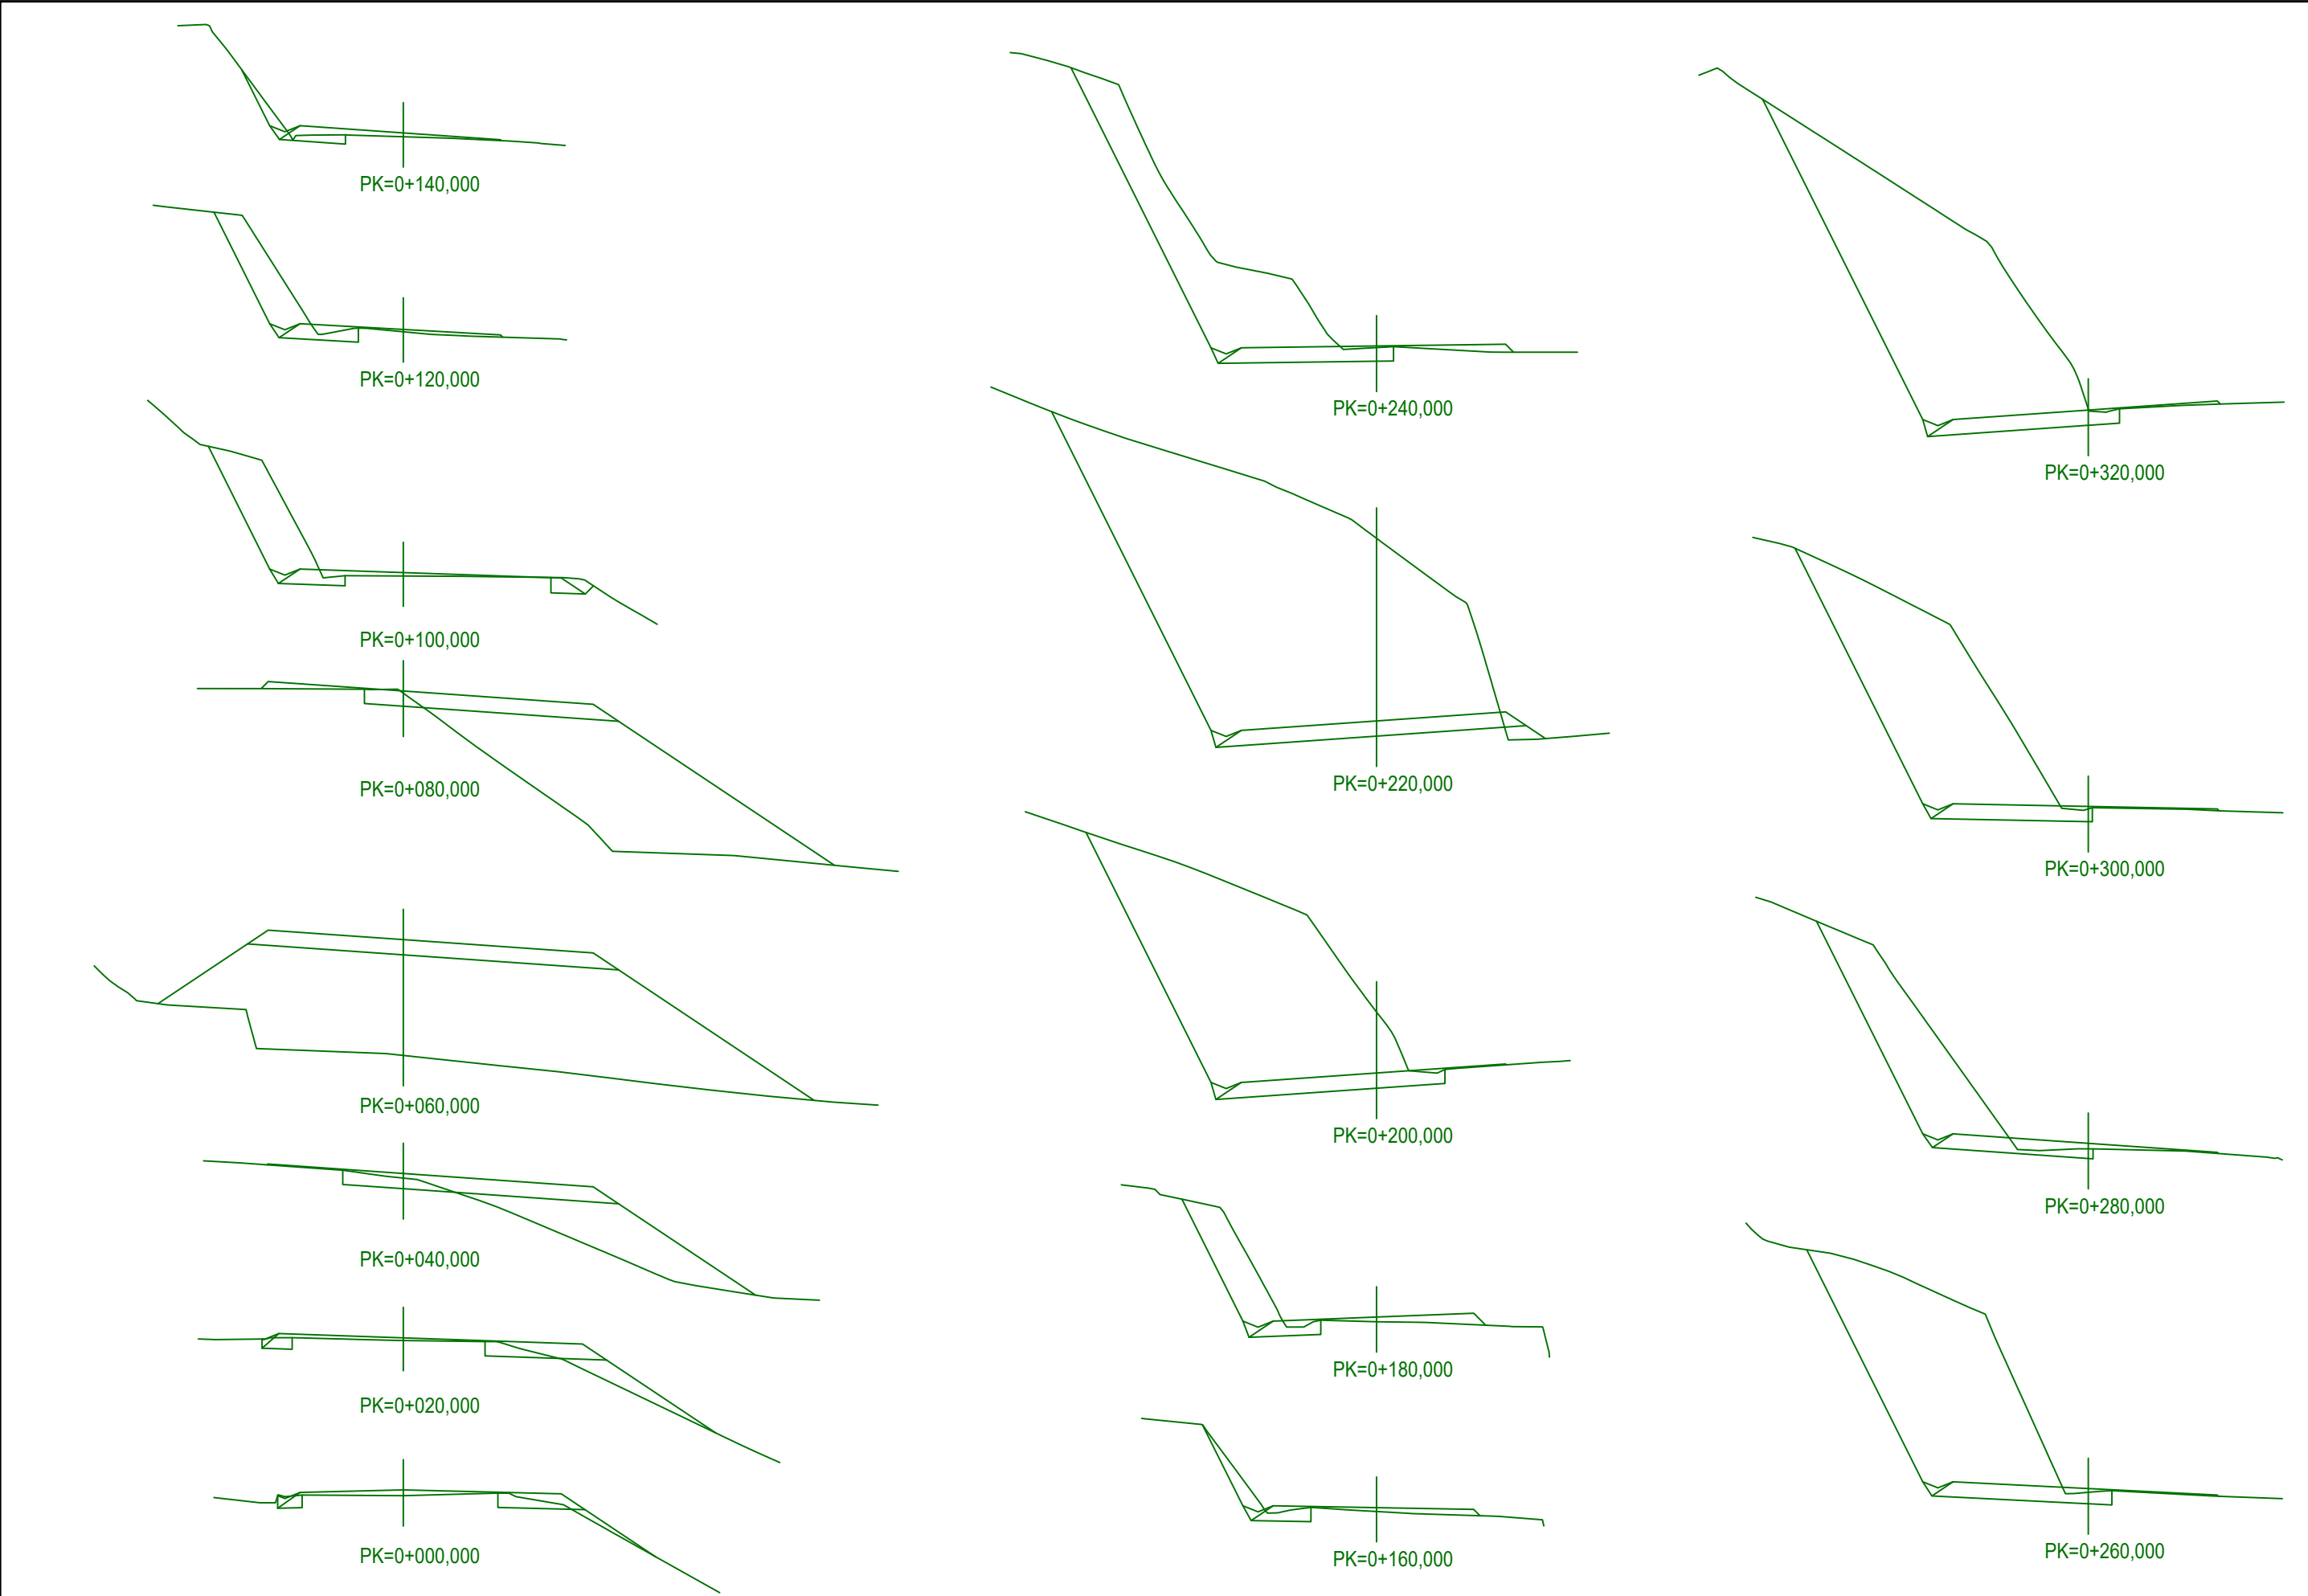


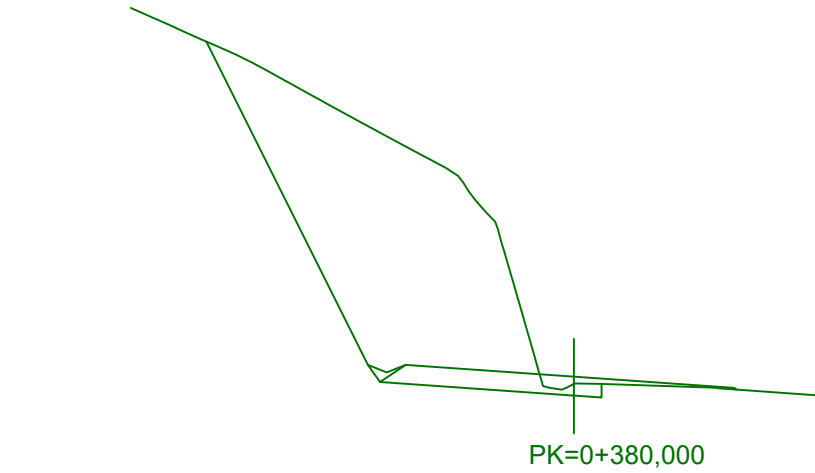


PK=0+380,000

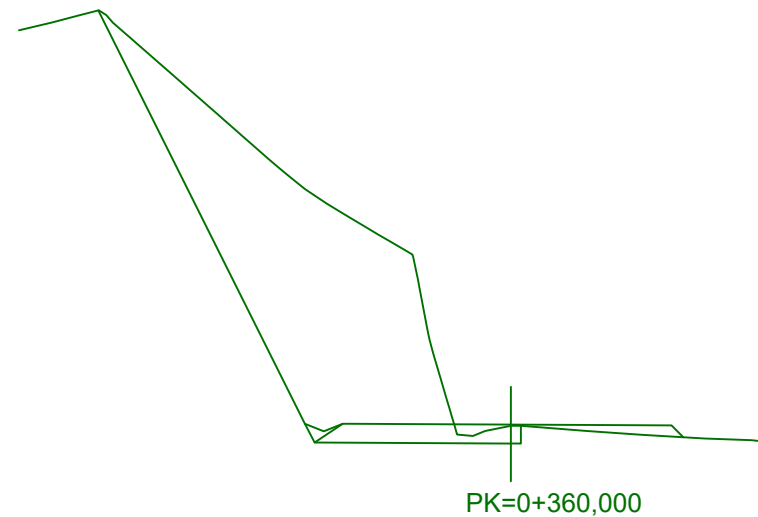


PK=0+360,000

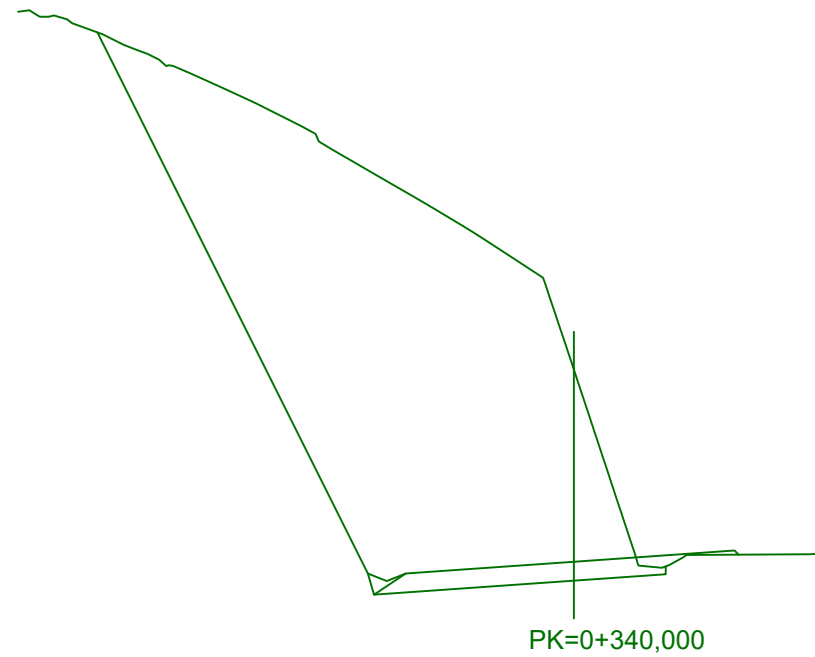


PK=0+340,000

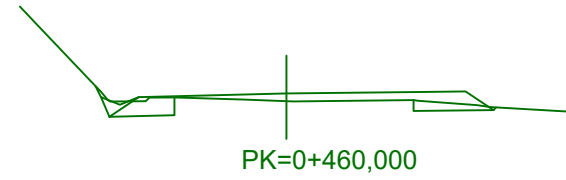


PK=0+460,000

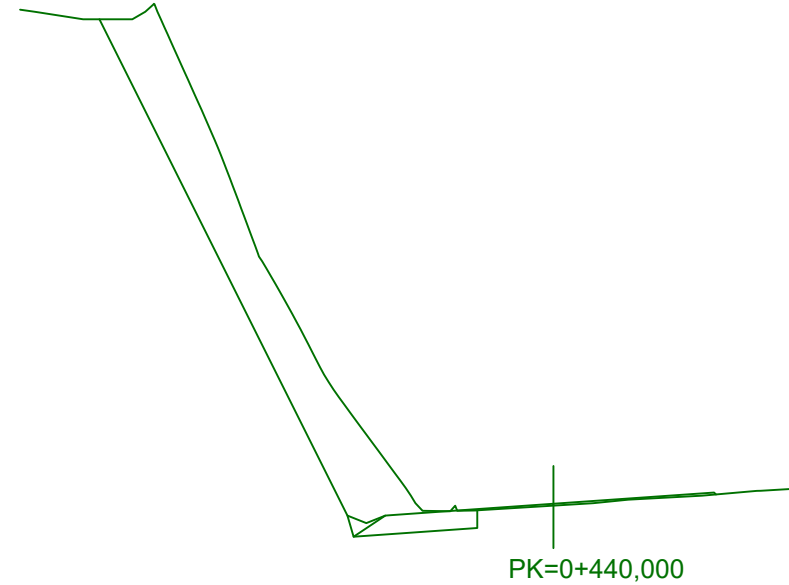


PK=0+440,000

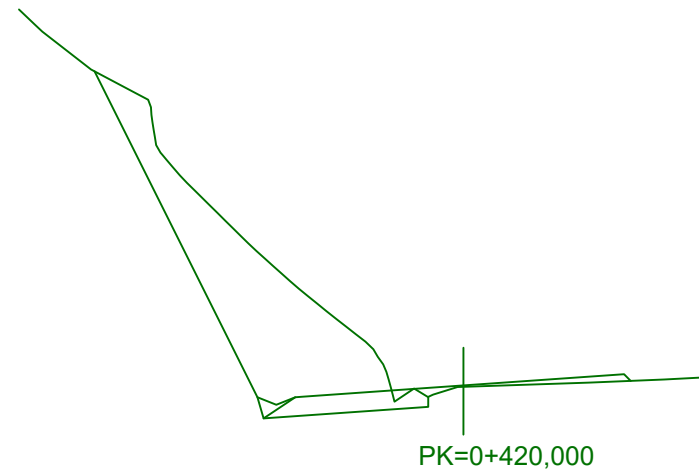



PK=0+420,000

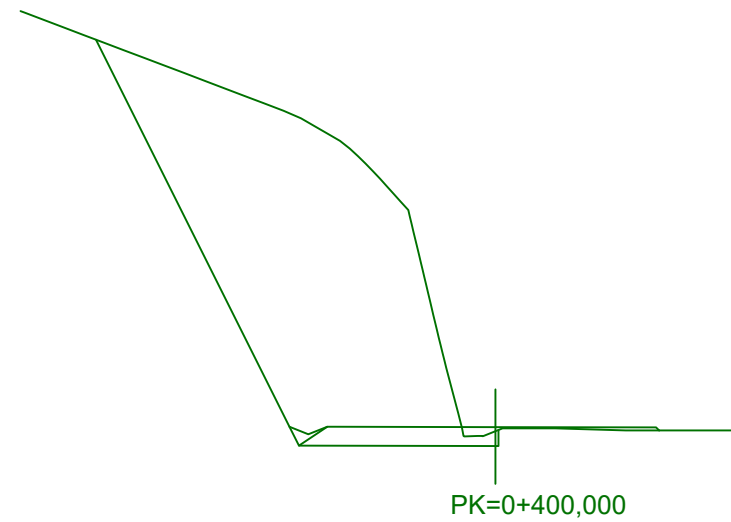



PK=0+400,000

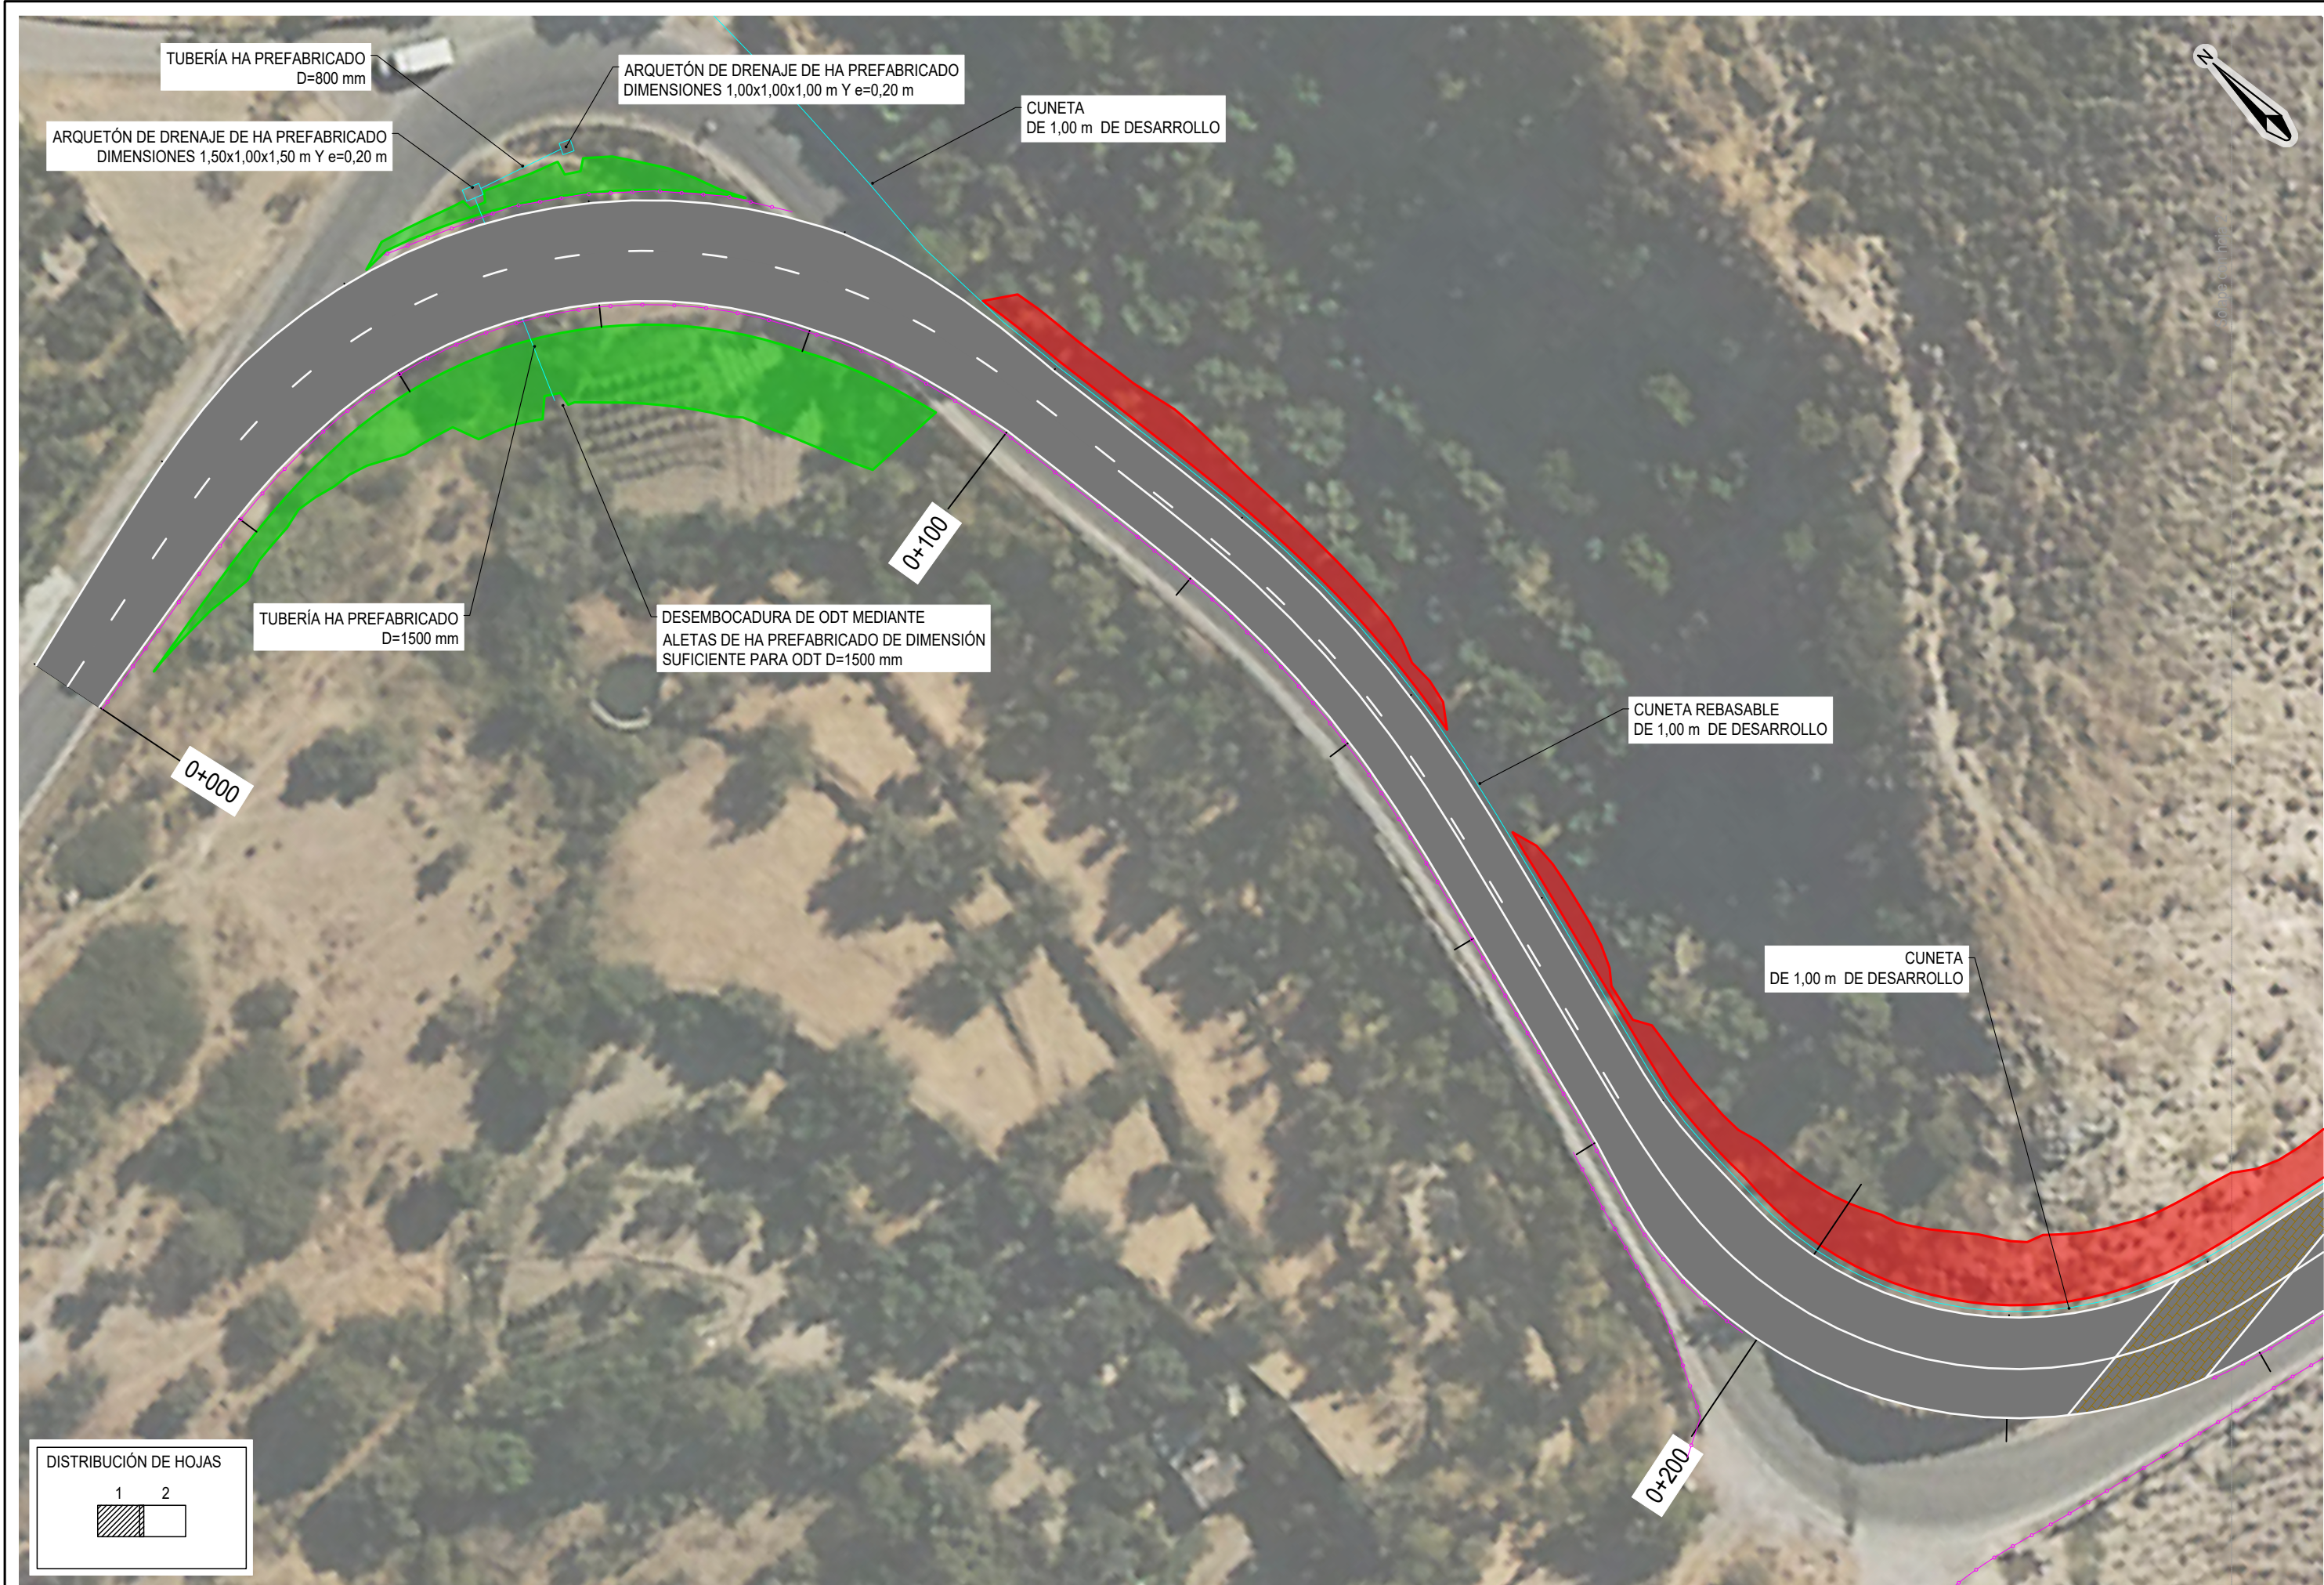

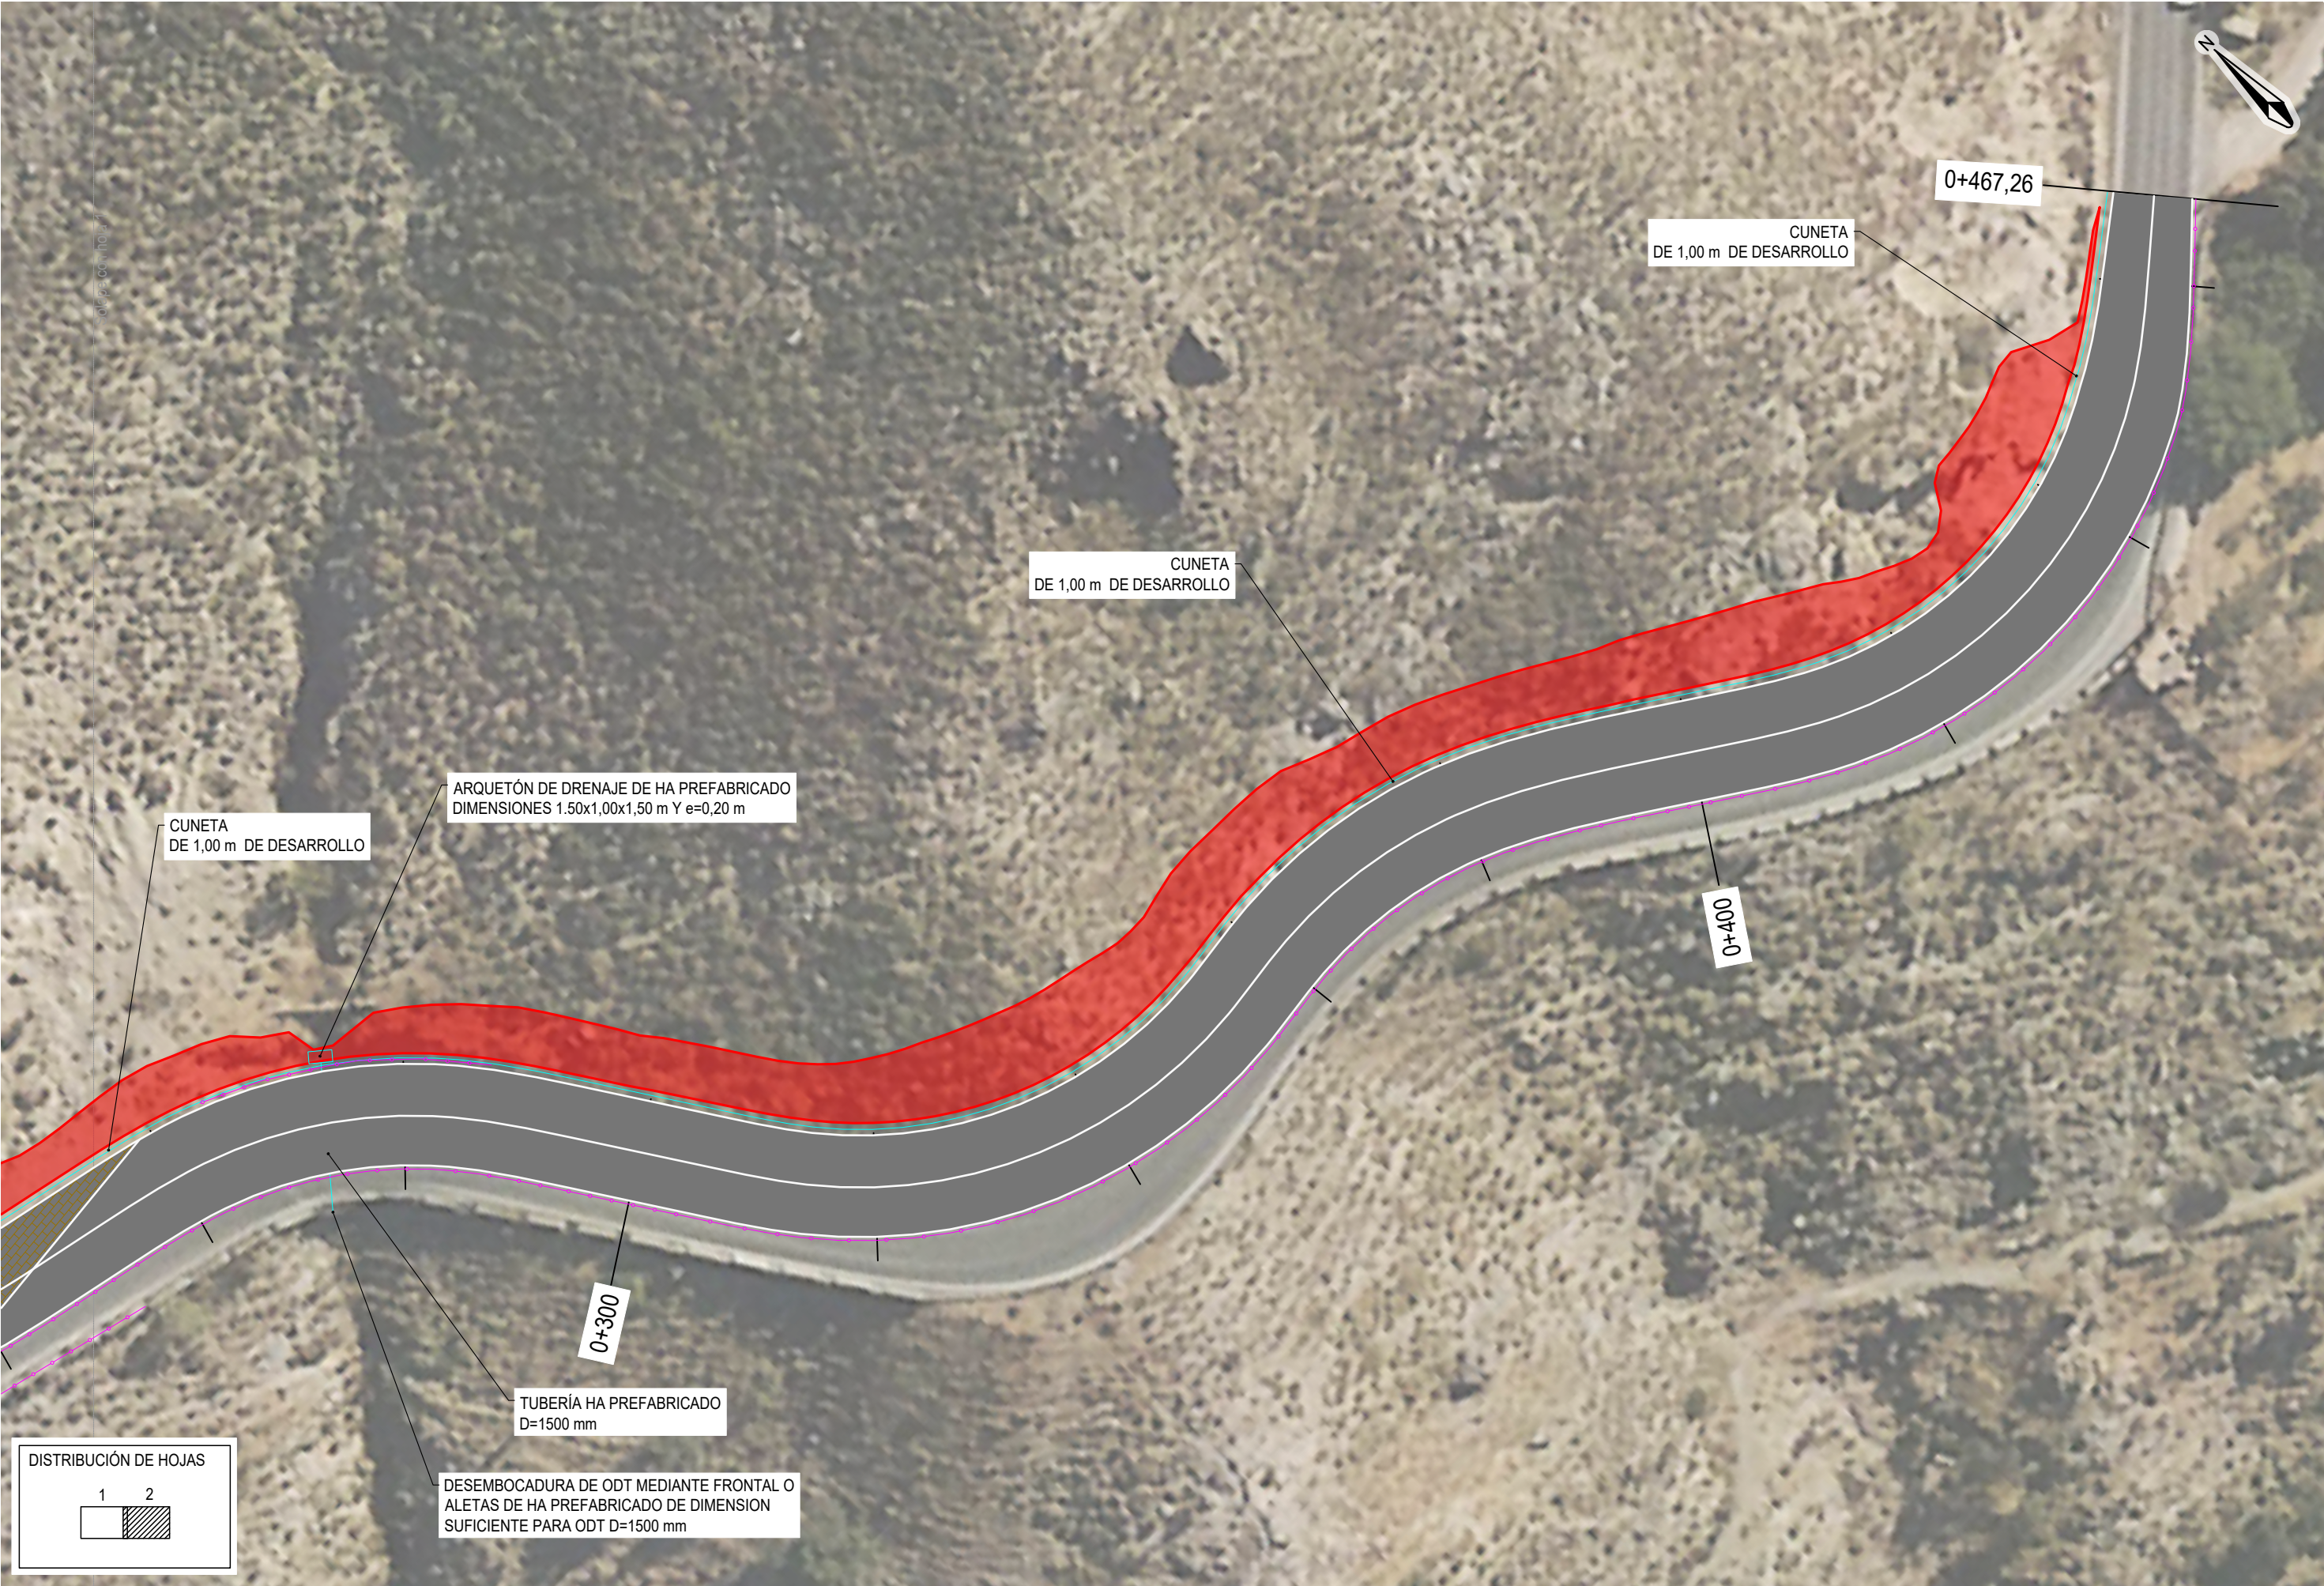

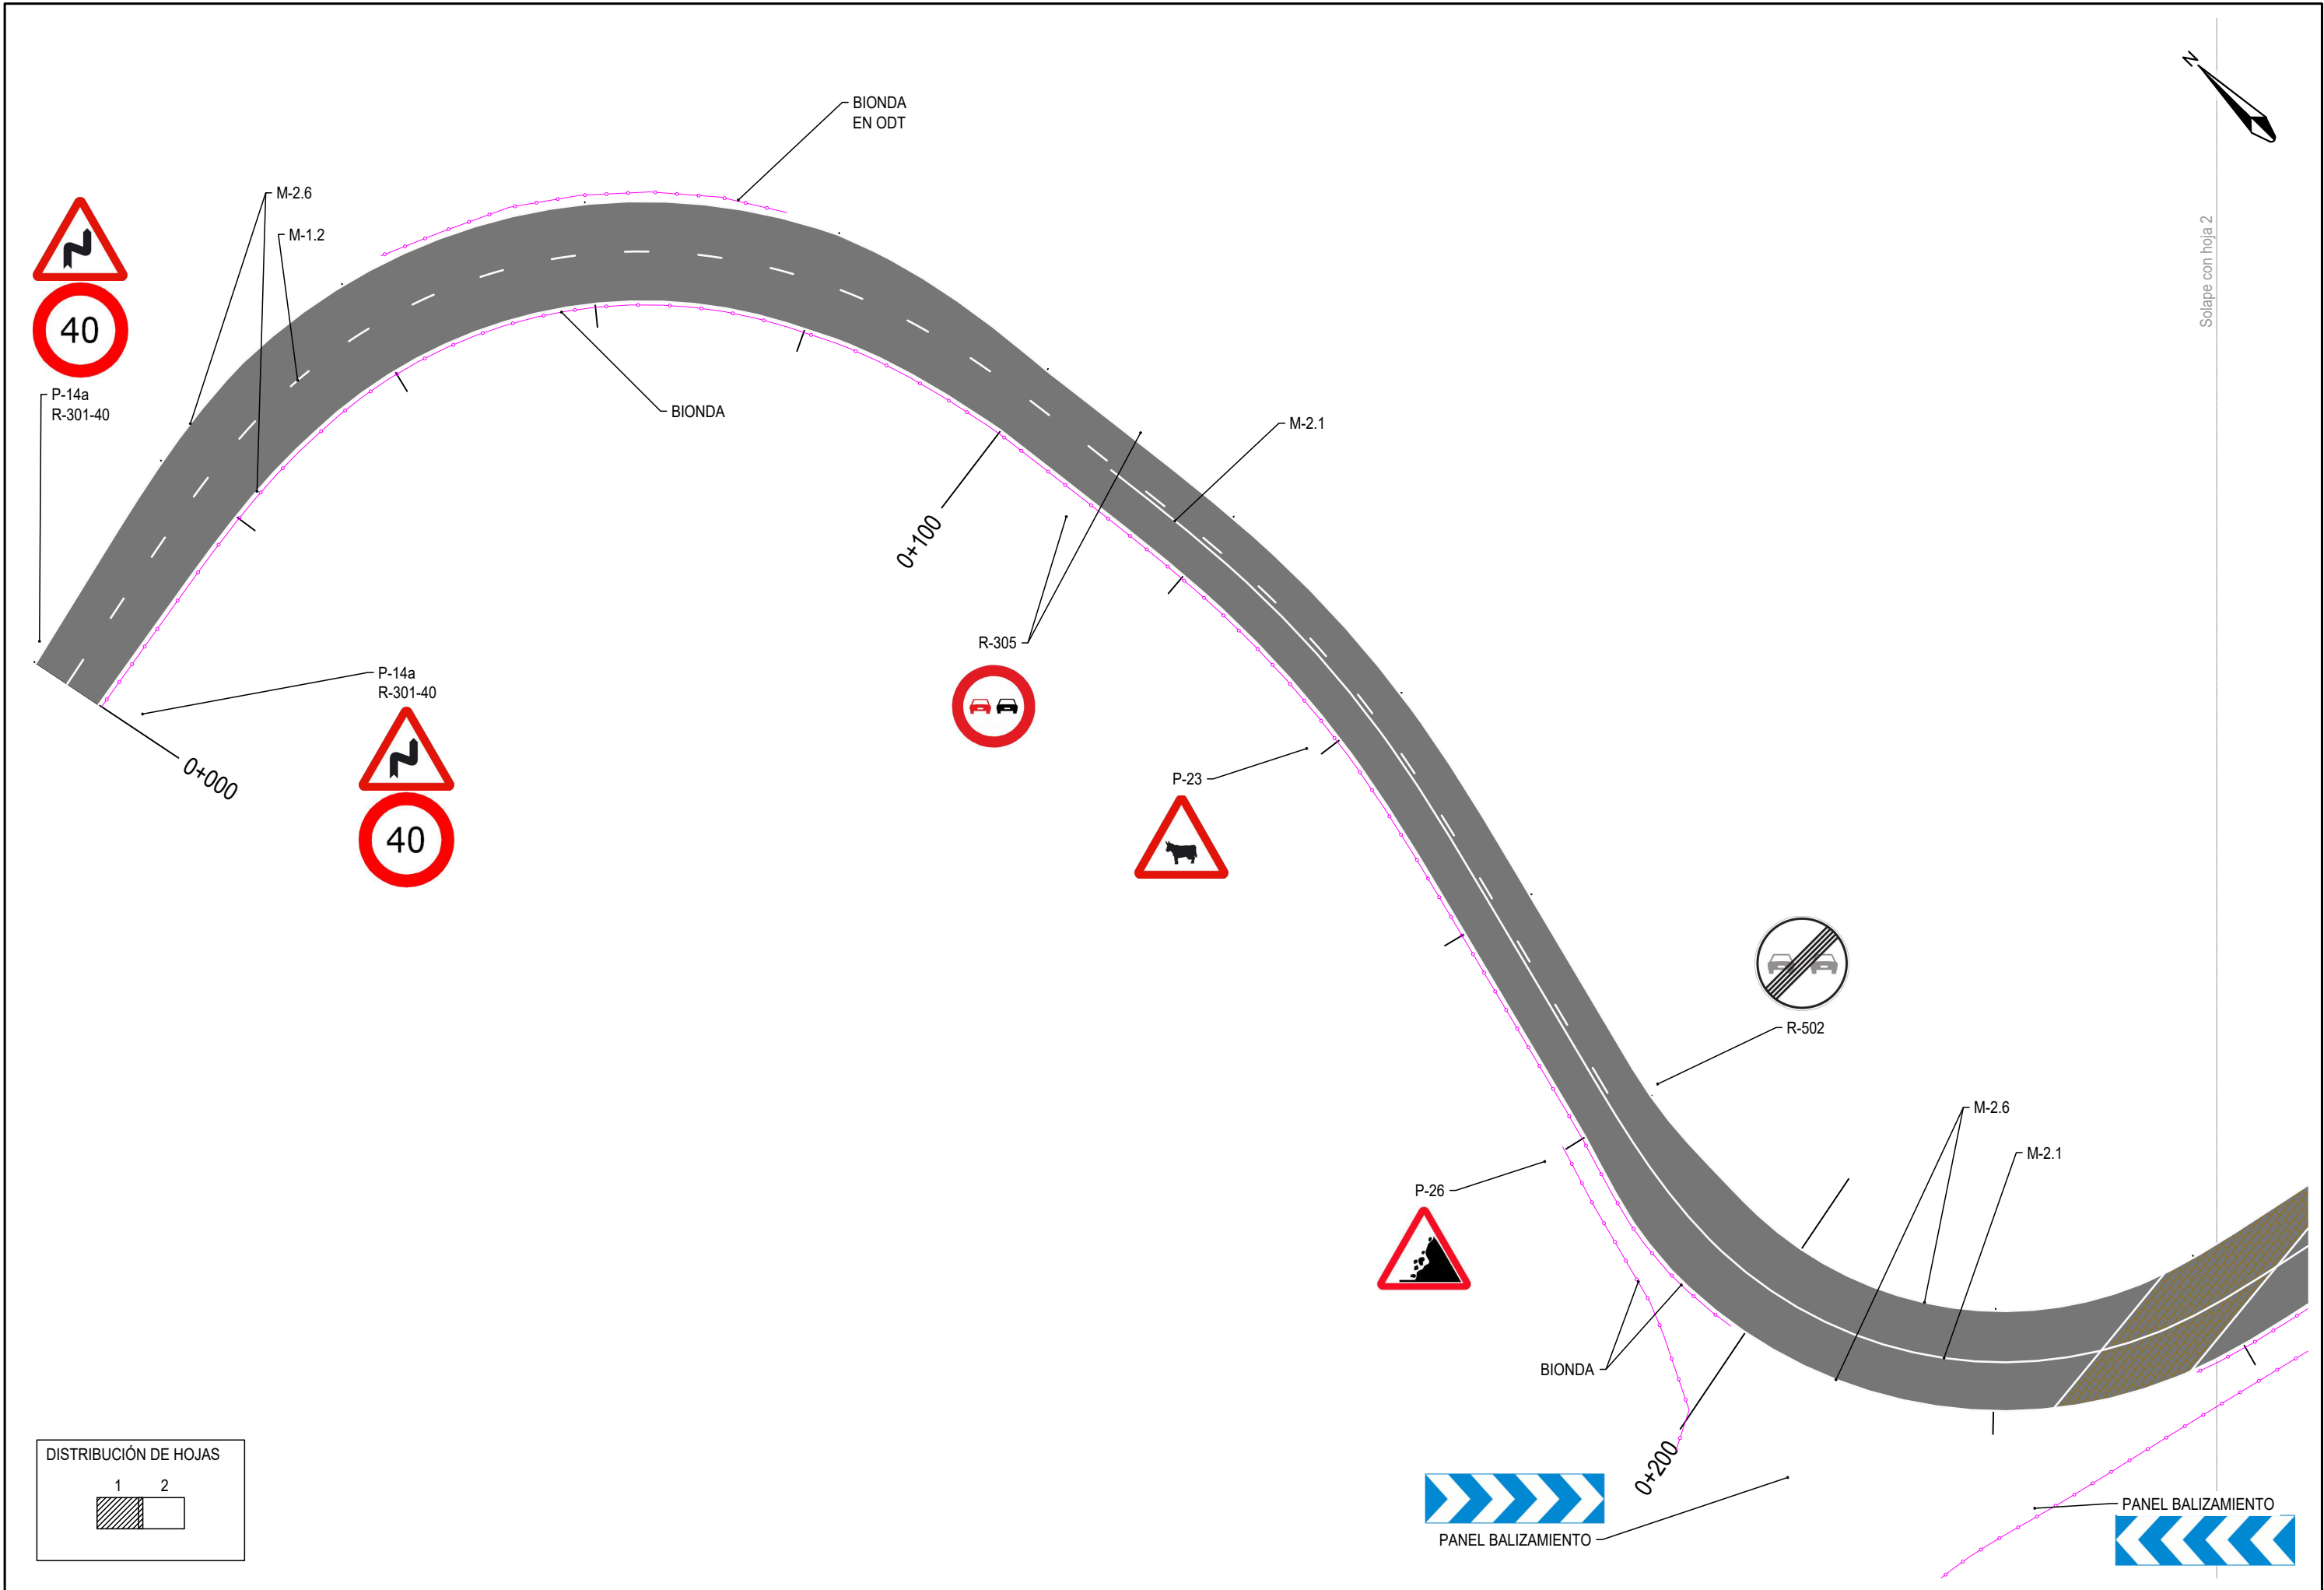

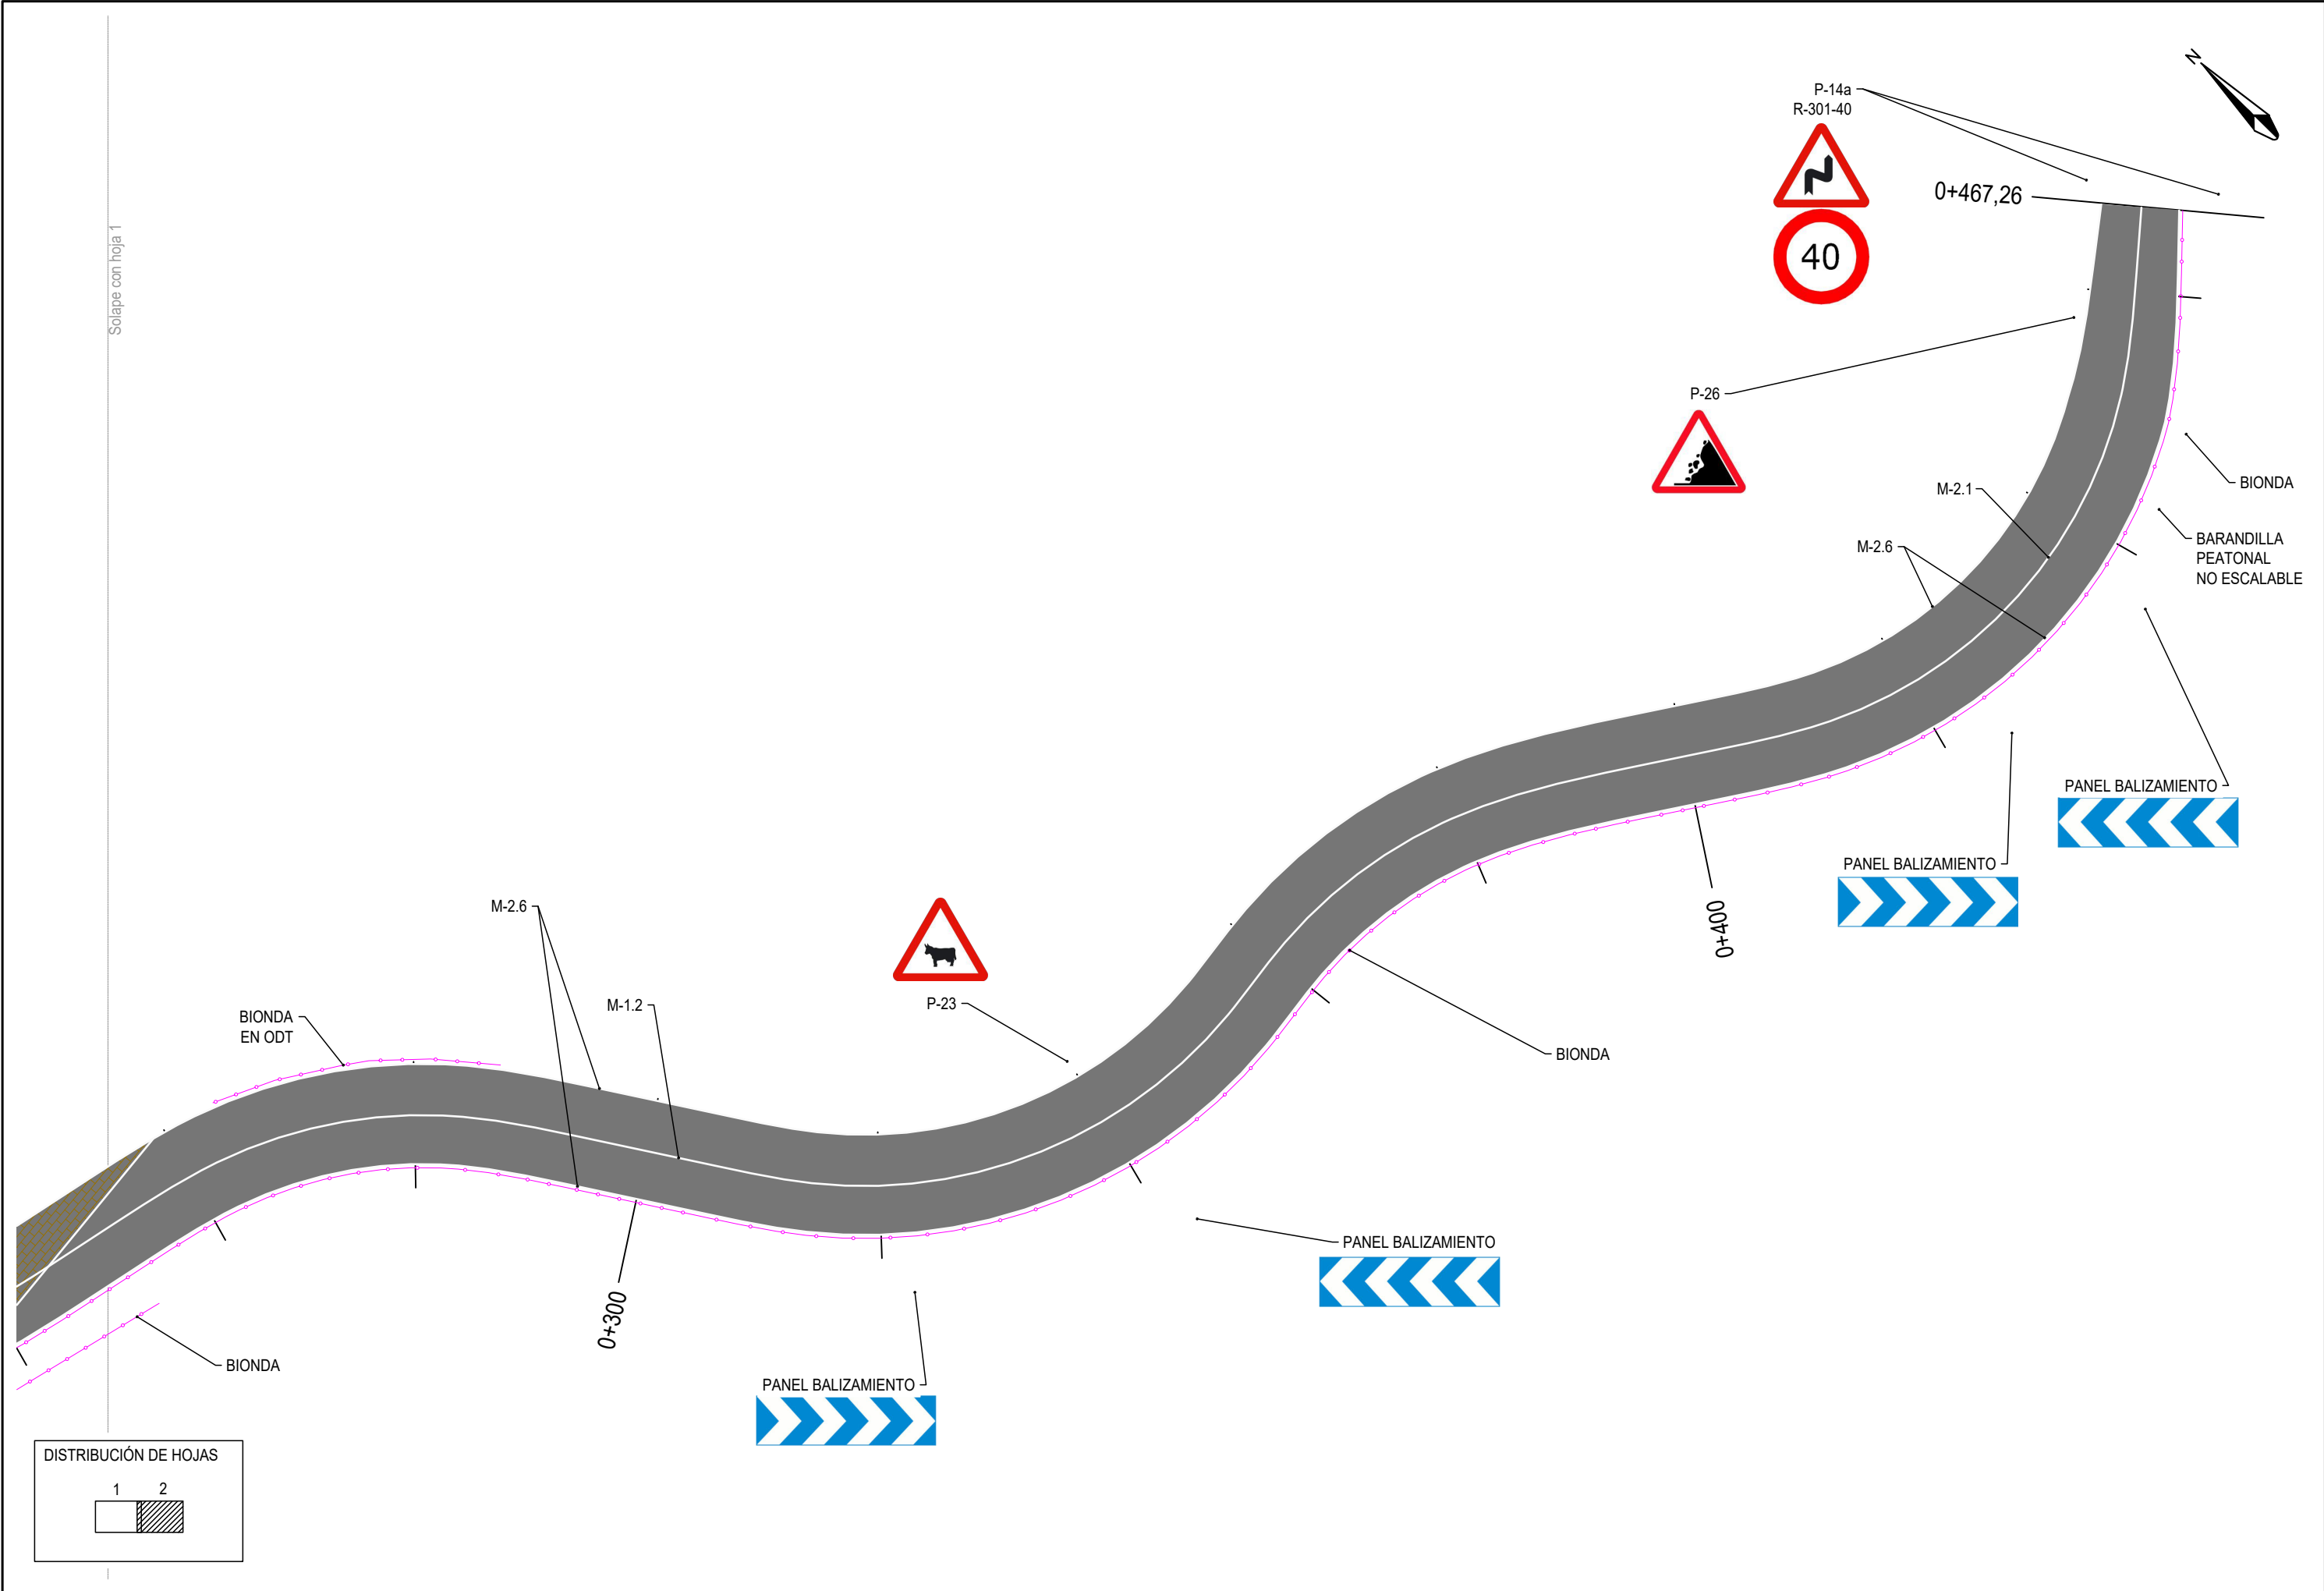

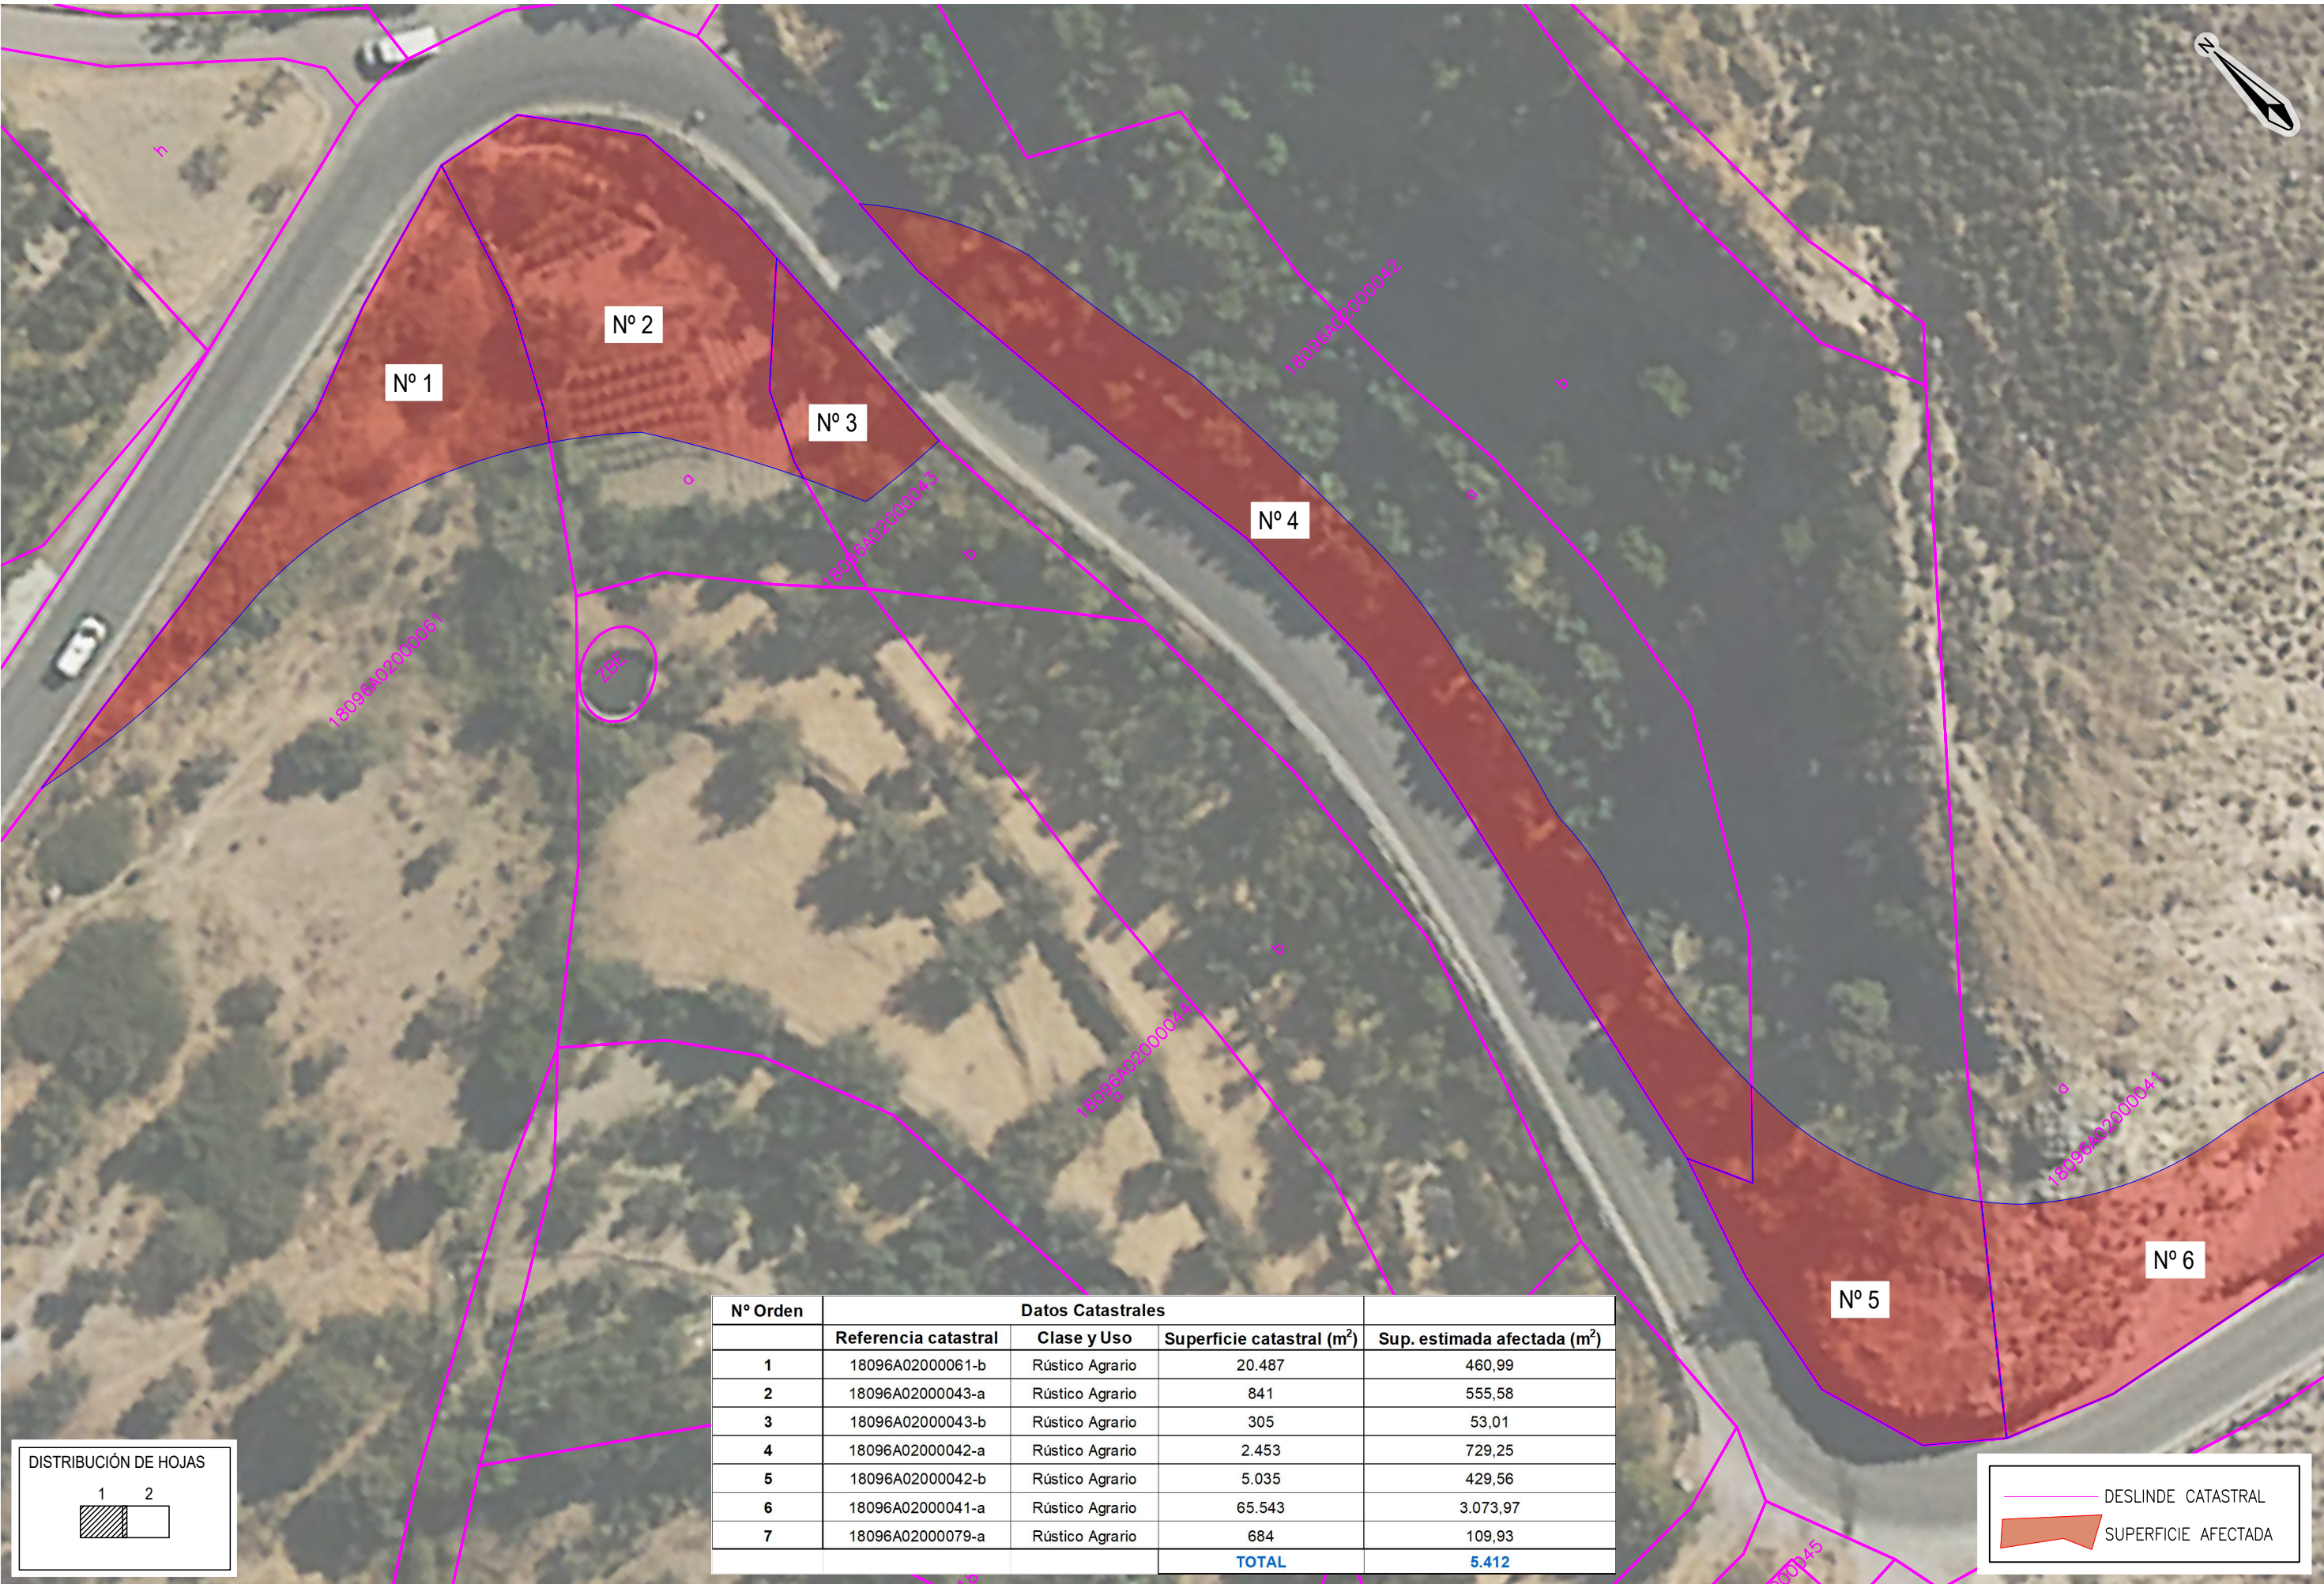

Nº Orden	Datos Catastrales			Sup. estimada afectada (m²)
	Referencia catastral	Clase y Uso	Superficie catastral (m²)	
1	18096A02000061-b	Rústico Agrario	20.487	460,99
2	18096A02000043-a	Rústico Agrario	841	555,58
3	18096A02000043-b	Rústico Agrario	305	53,01
4	18096A02000042-a	Rústico Agrario	2.453	729,25
5	18096A02000042-b	Rústico Agrario	5.035	429,56
6	18096A02000041-a	Rústico Agrario	65.543	3.073,97
7	18096A02000079-a	Rústico Agrario	684	109,93
			TOTAL	5.412


DISTRIBUCIÓN DE HOJAS

1

2

DESLINDE CATASTRAL

SUPERFICIE AFECTADA

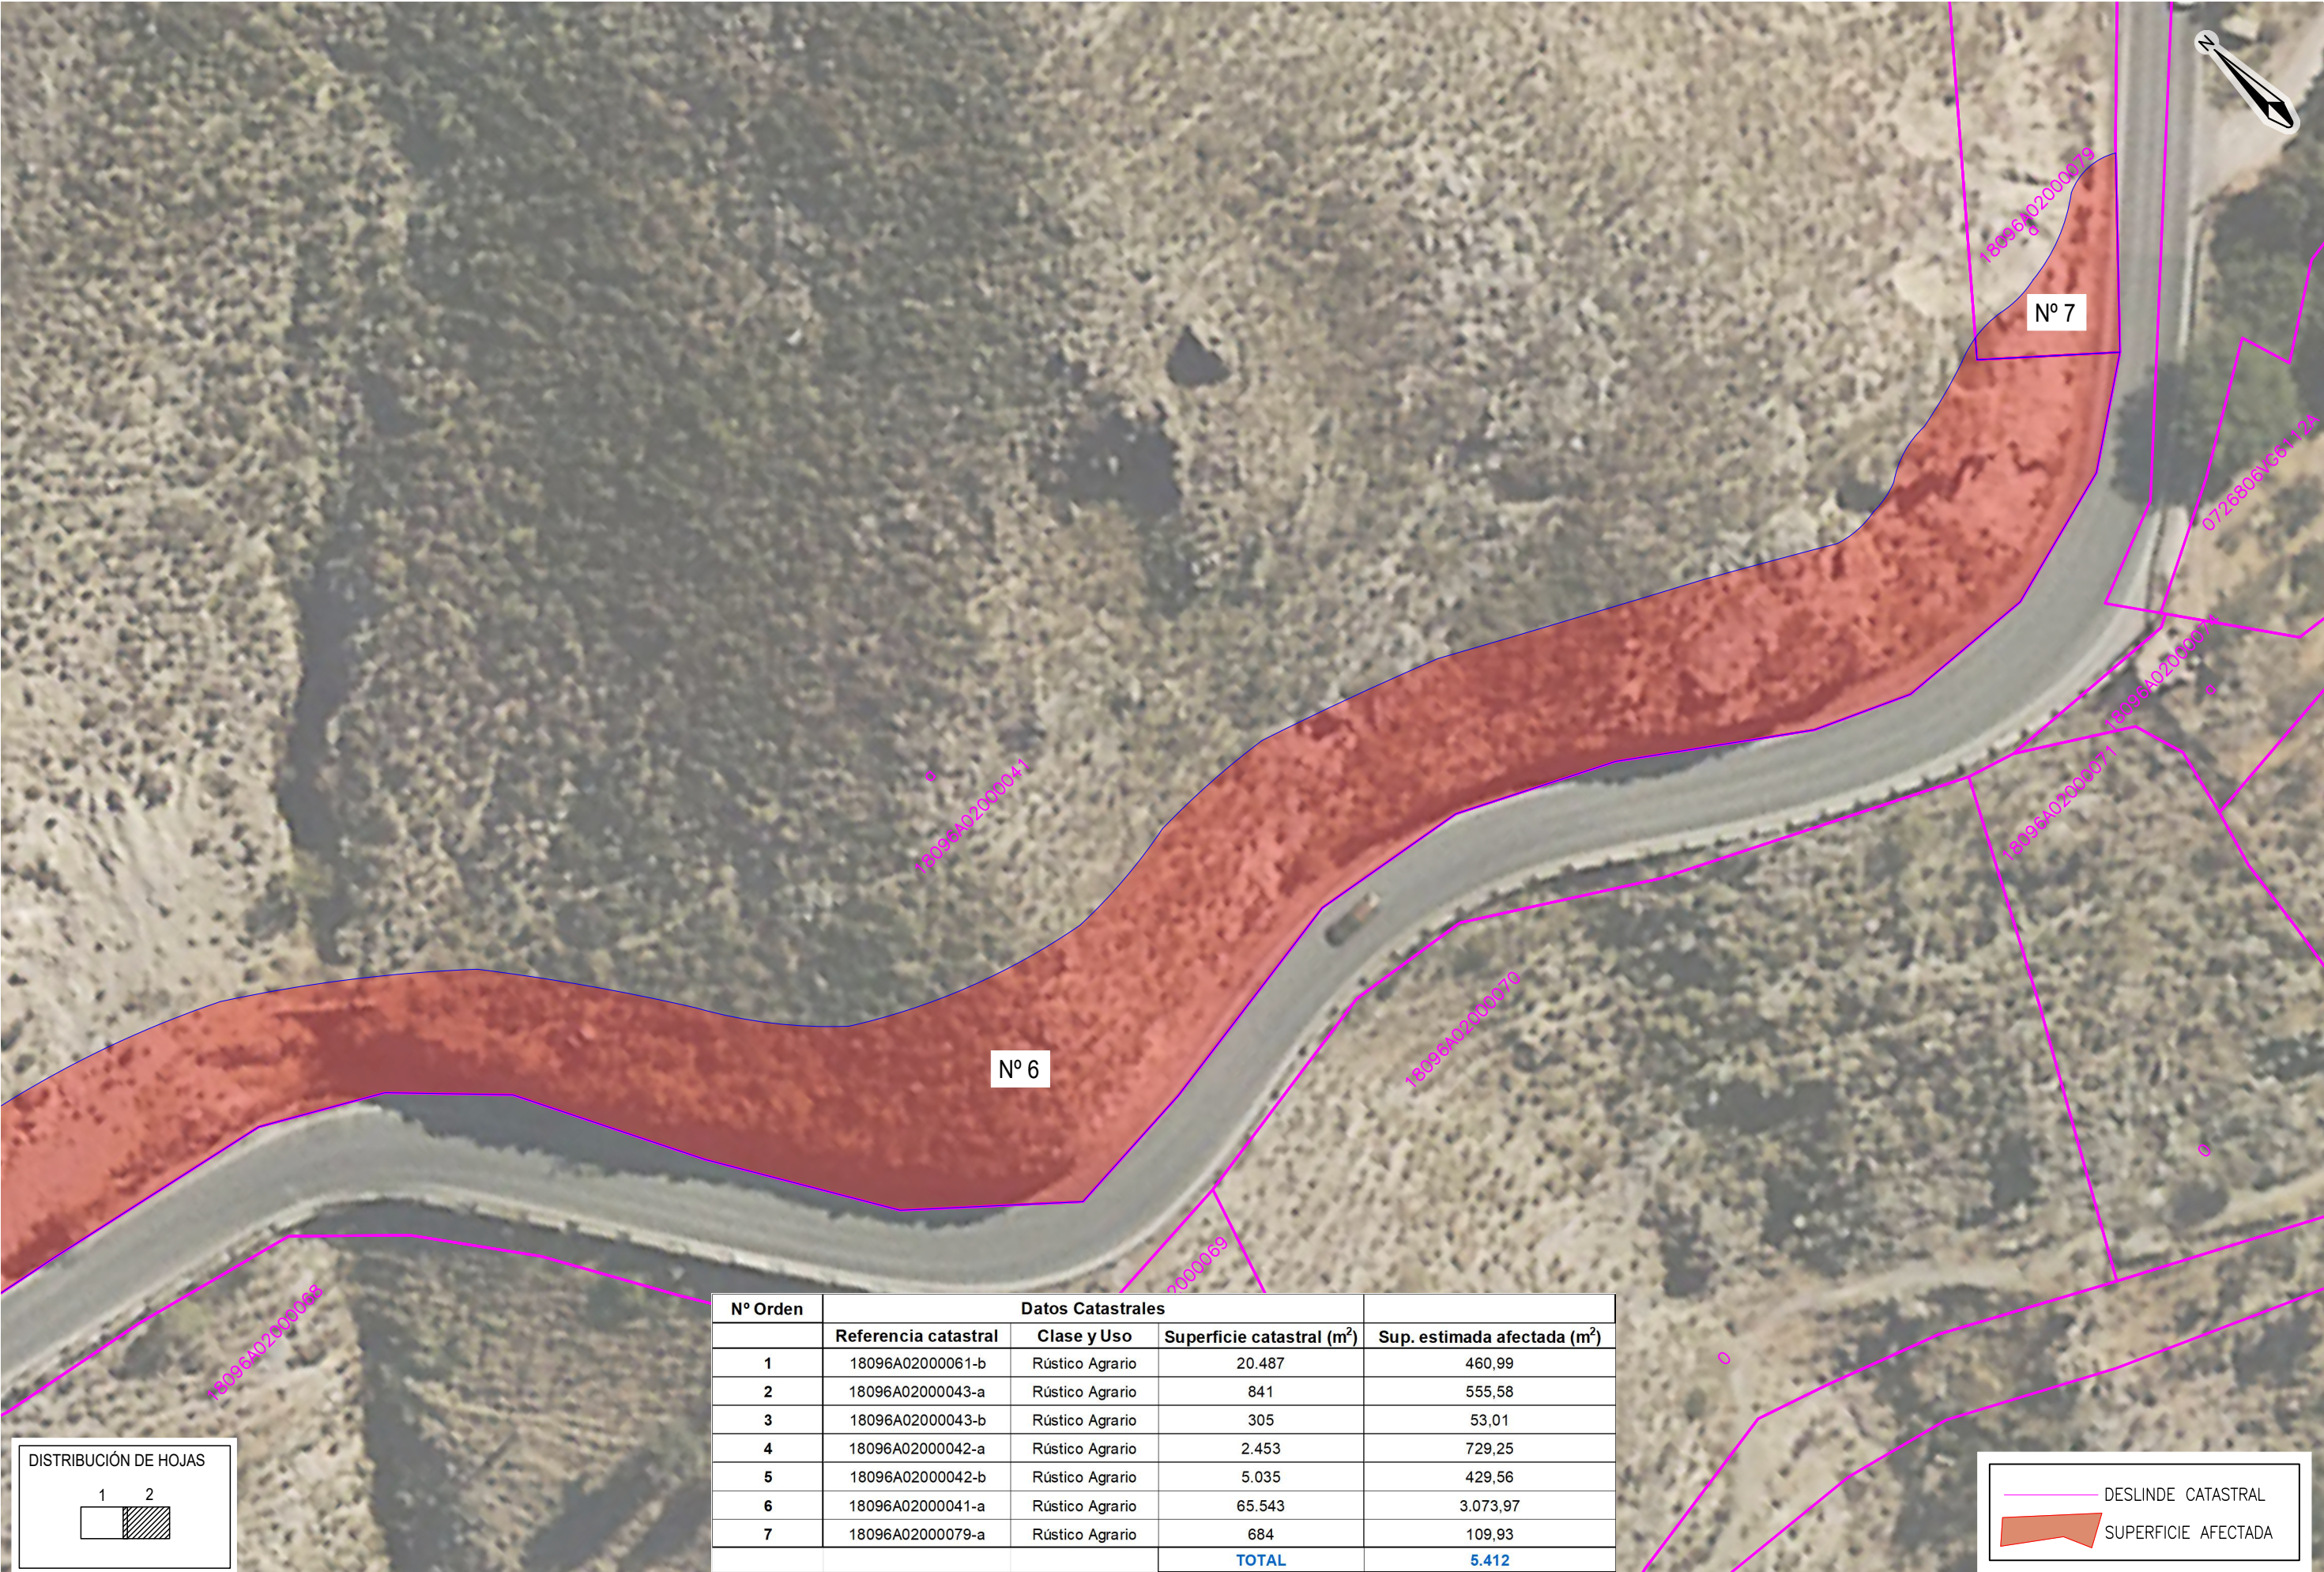

Nº Orden	Datos Catastrales			Sup. estimada afectada (m²)
	Referencia catastral	Clase y Uso	Superficie catastral (m²)	
1	18096A02000061-b	Rústico Agrario	20.487	460,99
2	18096A02000043-a	Rústico Agrario	841	555,58
3	18096A02000043-b	Rústico Agrario	305	53,01
4	18096A02000042-a	Rústico Agrario	2.453	729,25
5	18096A02000042-b	Rústico Agrario	5.035	429,56
6	18096A02000041-a	Rústico Agrario	65.543	3.073,97
7	18096A02000079-a	Rústico Agrario	684	109,93
			TOTAL	5.412


DISTRIBUCIÓN DE HOJAS


1

2

DESLINDE CATASTRAL

SUPERFICIE AFECTADA



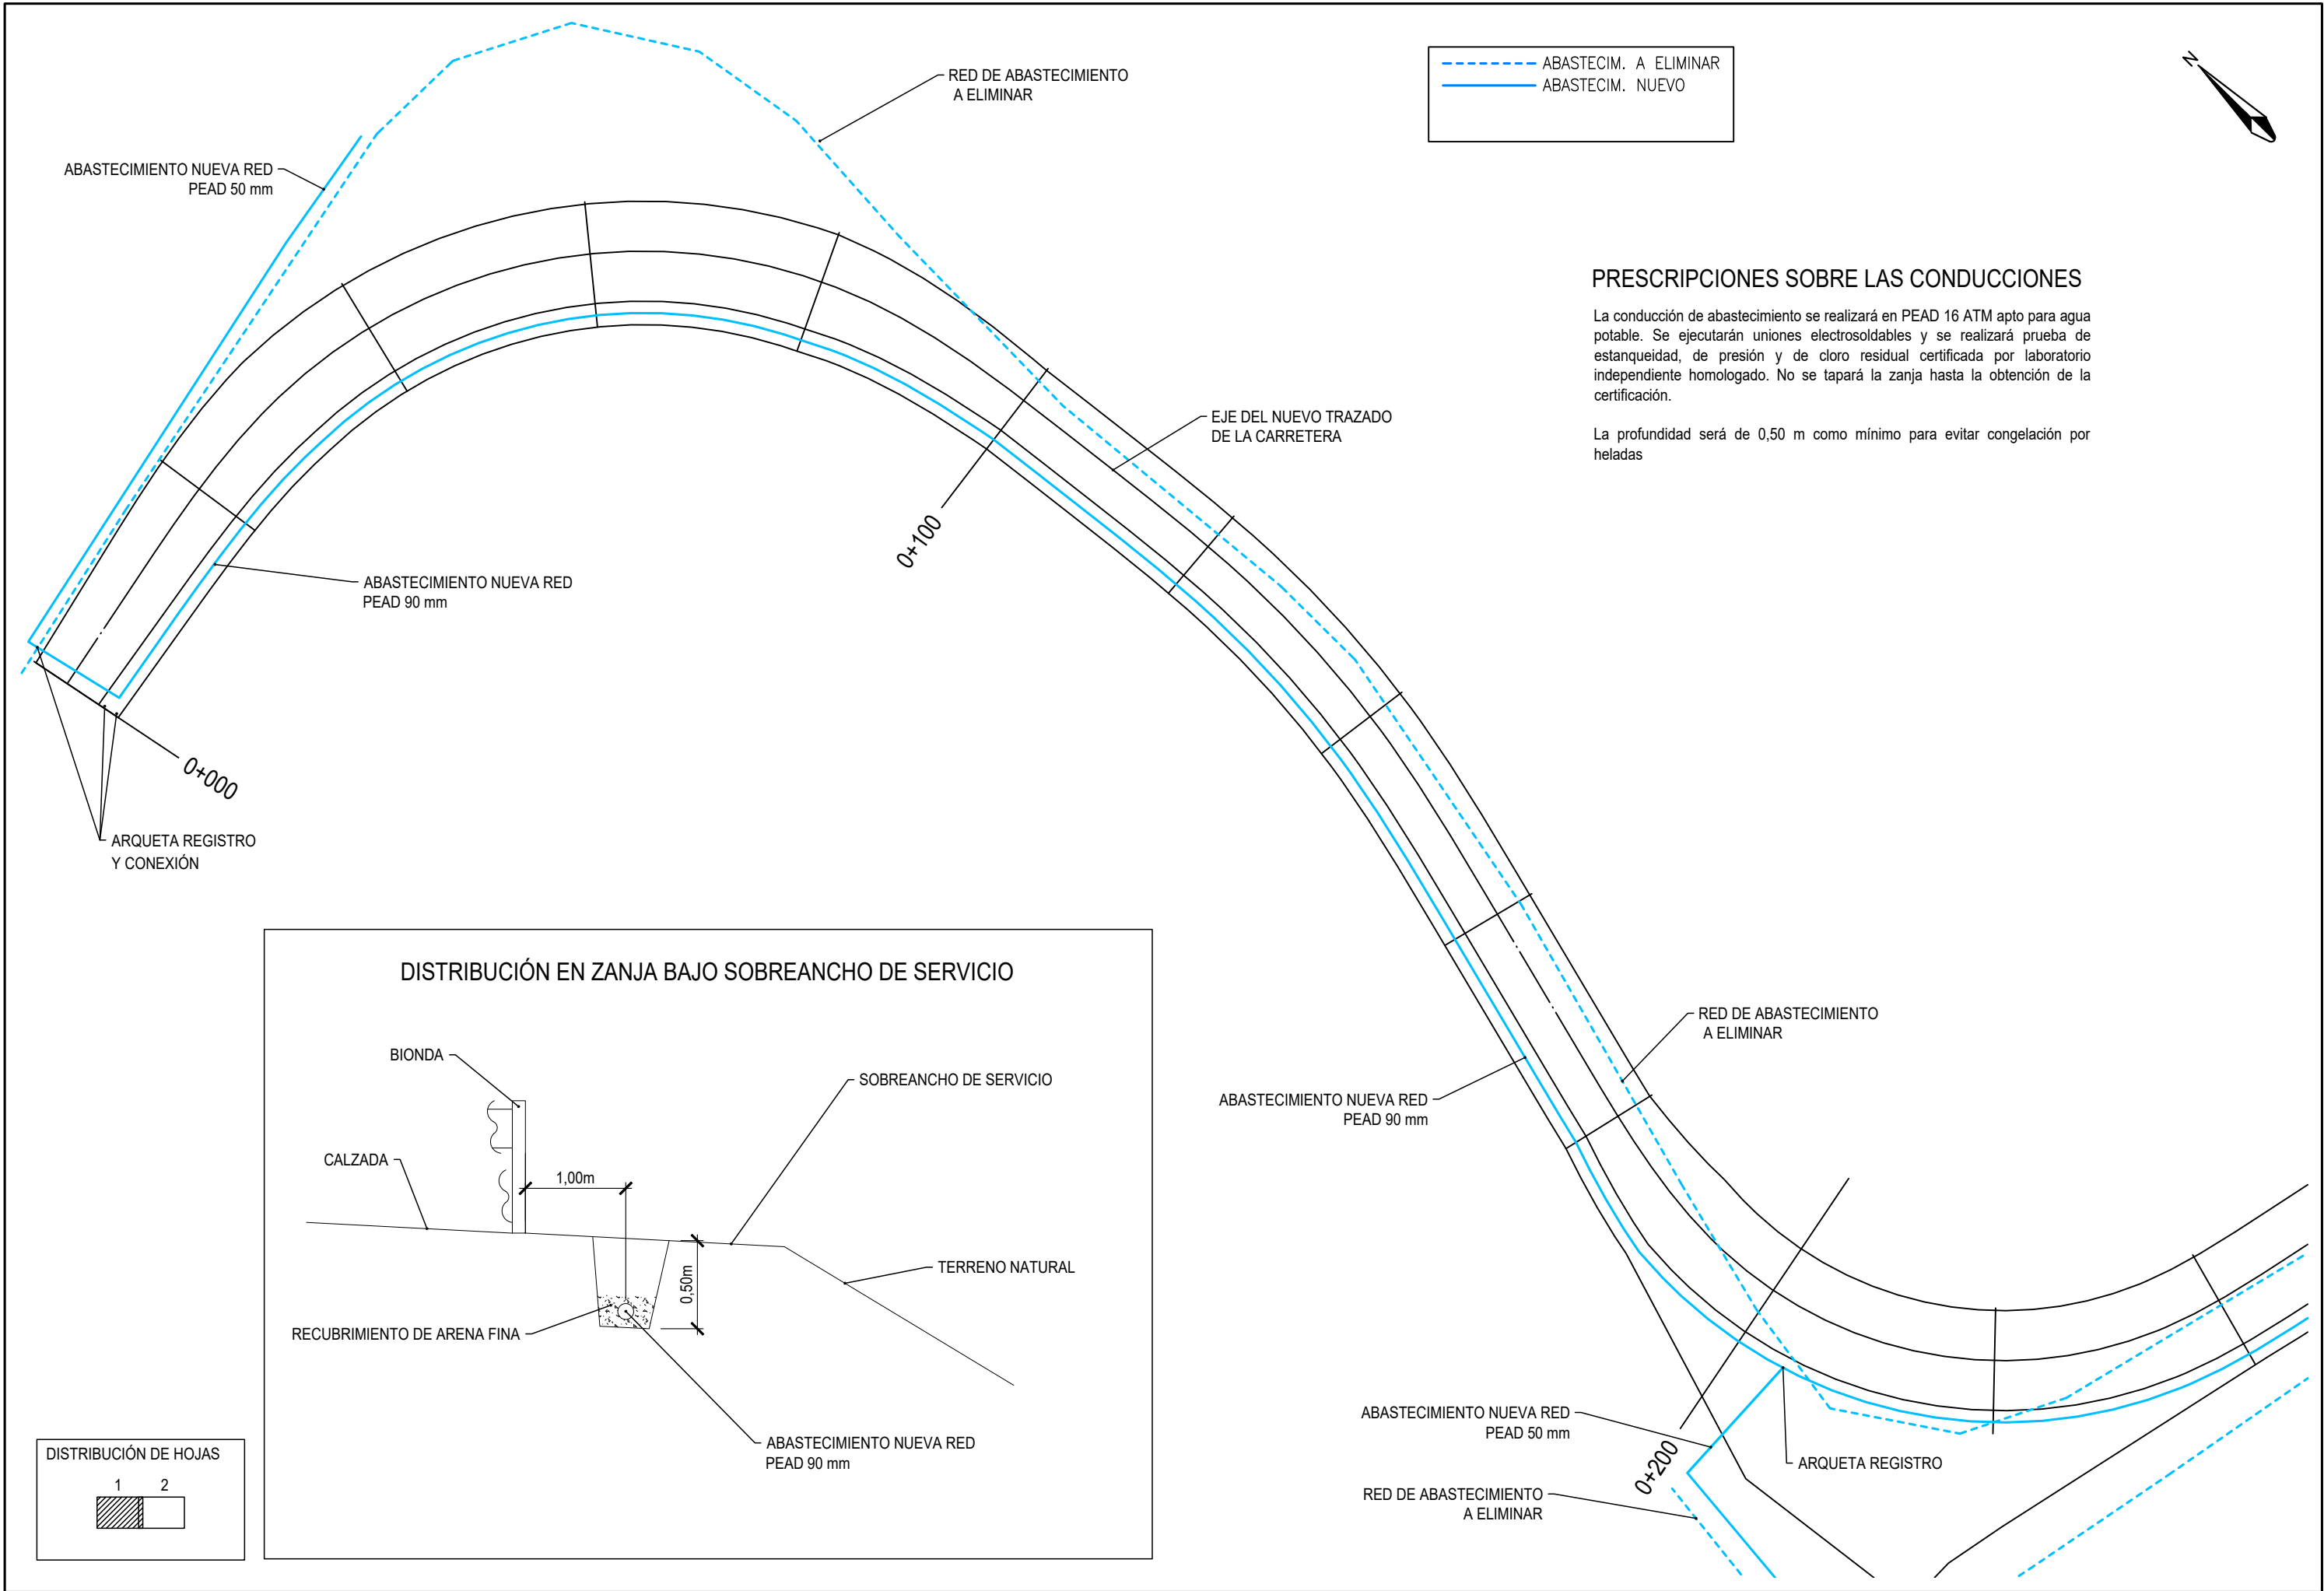


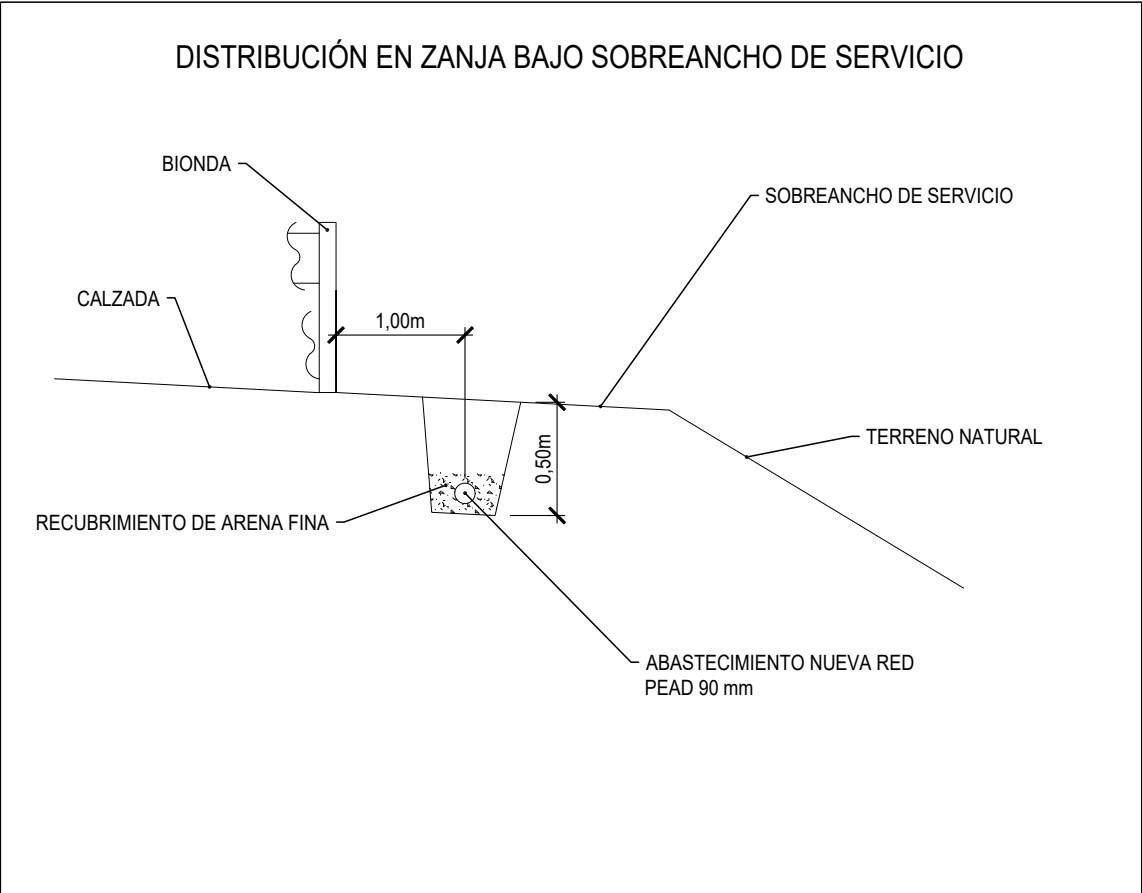

PRESCRIPCIONES SOBRE LAS CONDUCCIONES

La conducción de abastecimiento se realizará en PEAD 16 ATM apto para agua potable. Se ejecutarán uniones electrosoldables y se realizará prueba de estanqueidad, de presión y de cloro residual certificada por laboratorio independiente homologado. No se tapará la zanja hasta la obtención de la certificación.

La profundidad será de 0,50 m como mínimo para evitar congelación por heladas

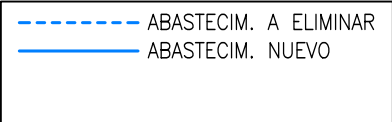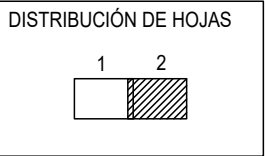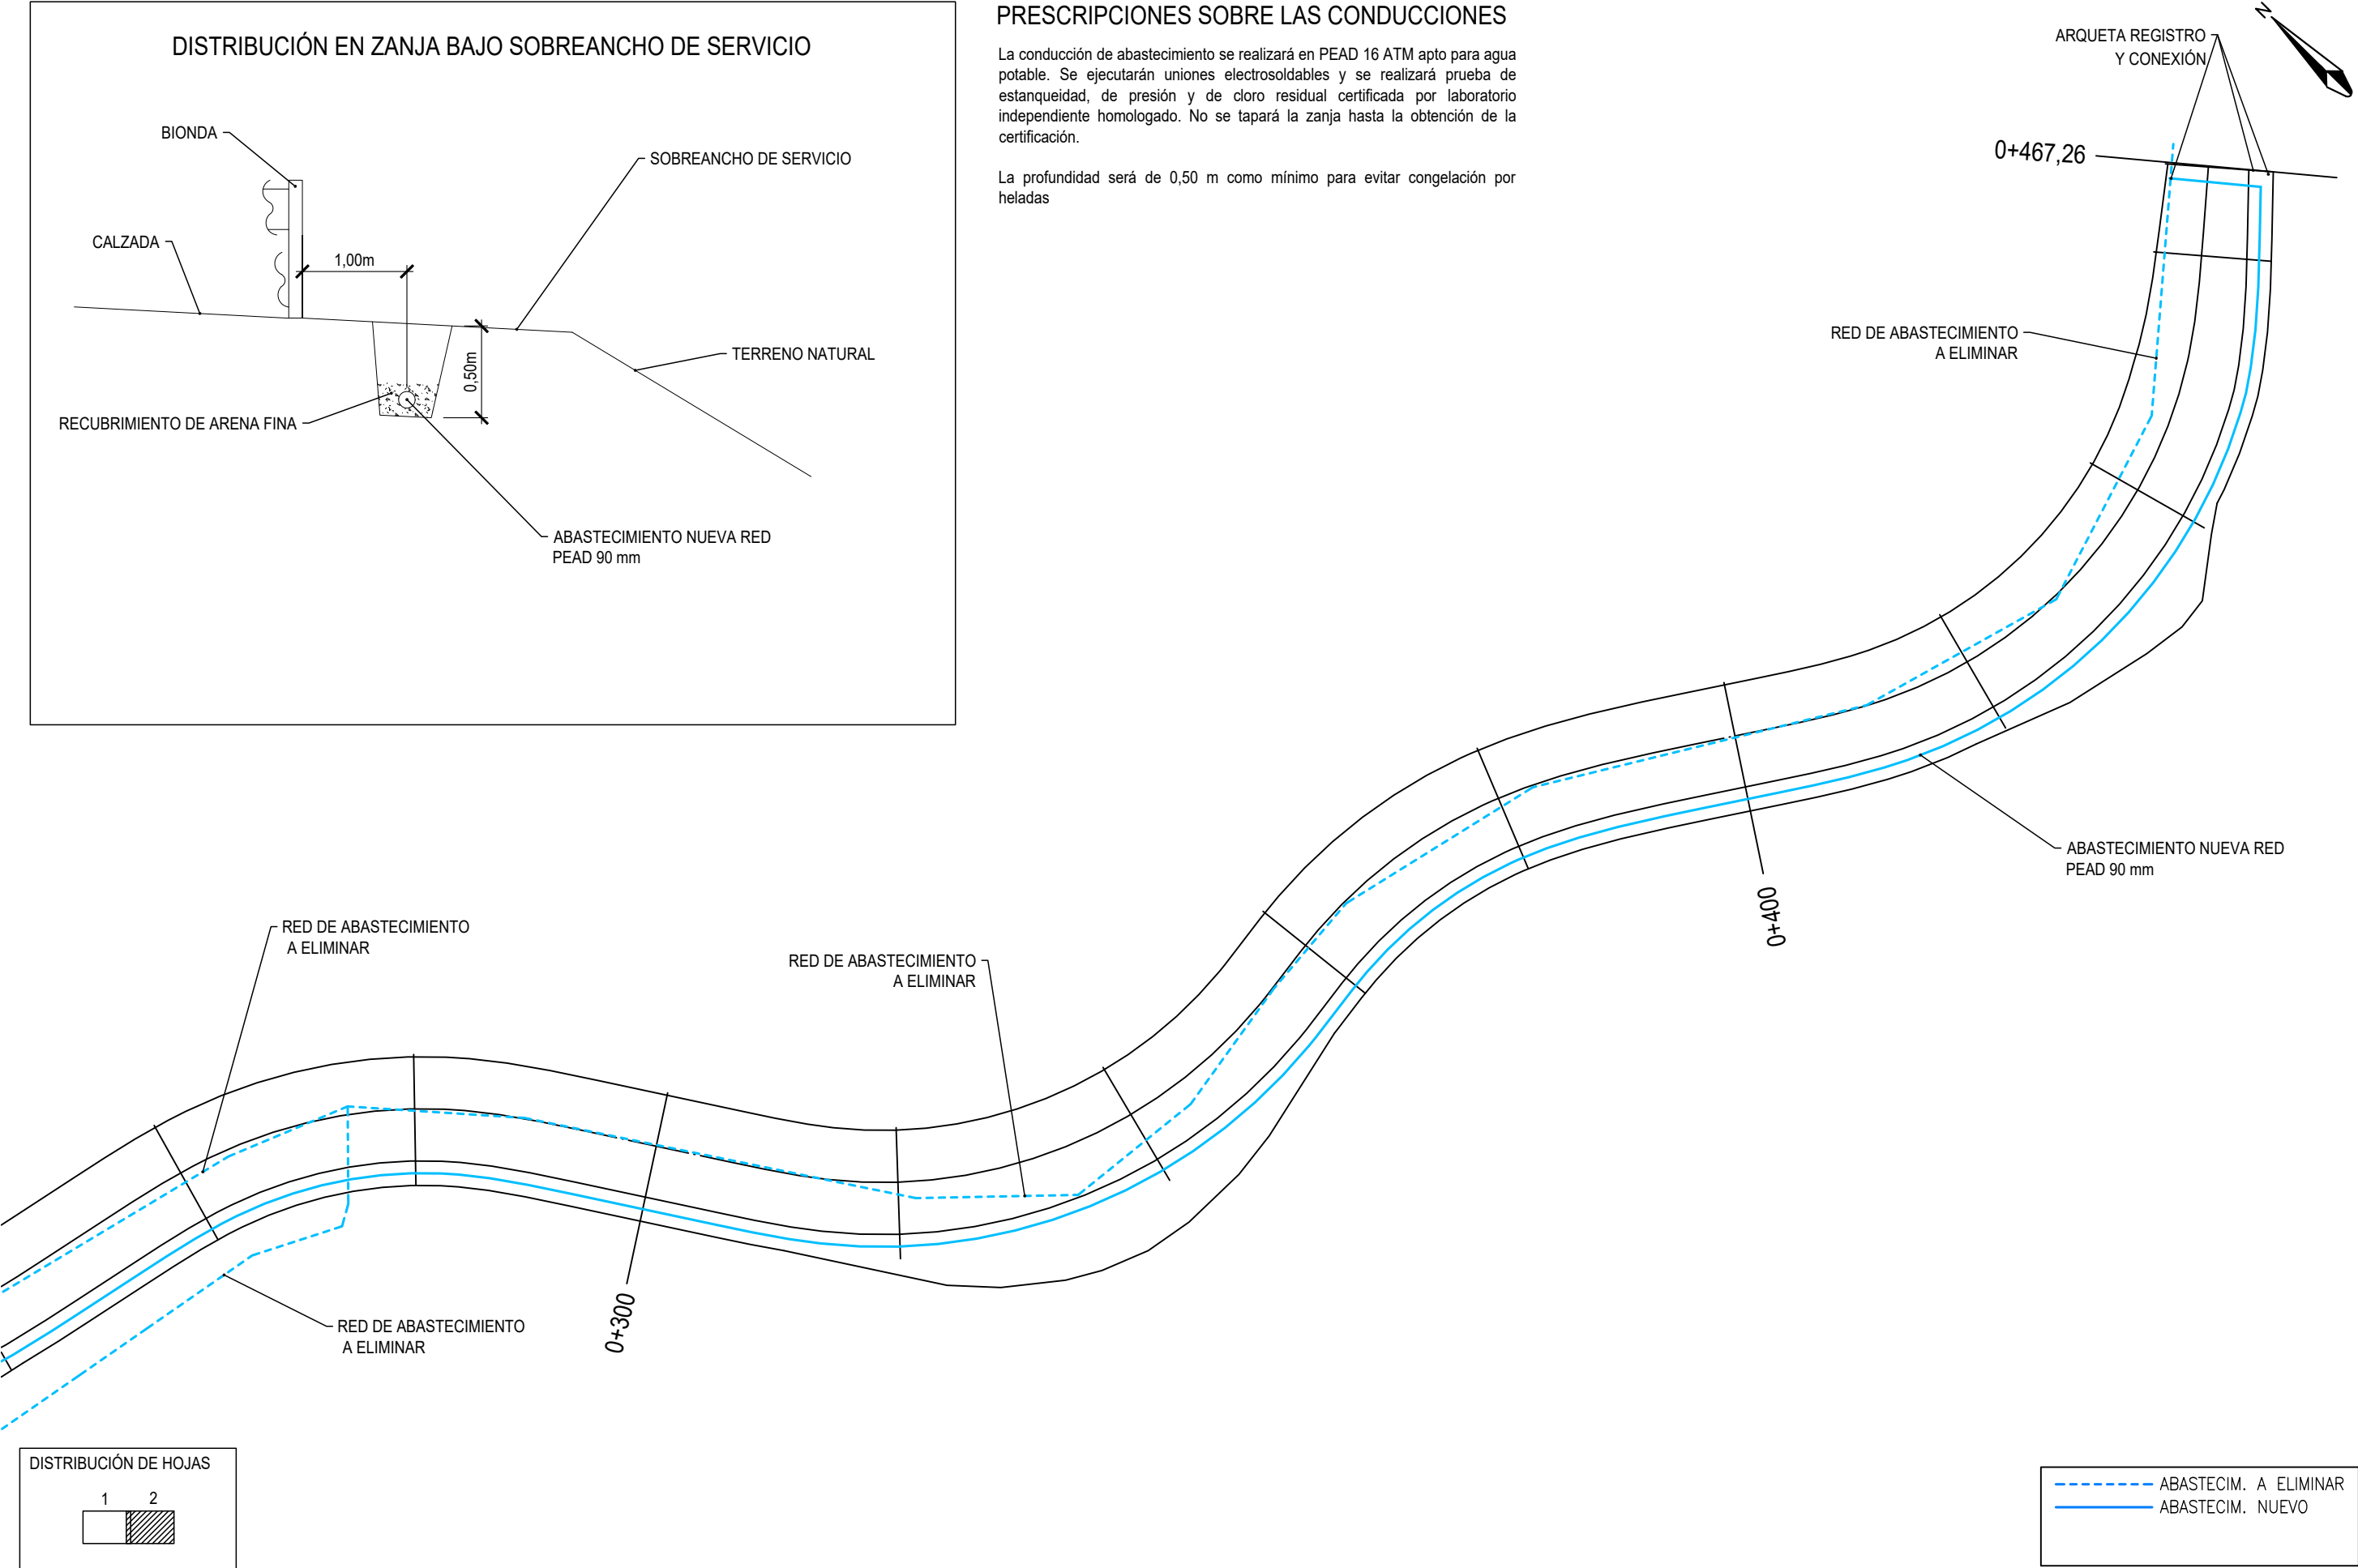



DISTRIBUCIÓN DE HOJAS

1	2
---	---



DISTRIBUCIÓN DE HOJAS

1	2

PROMOTOR:  Diputación de Granada Obras Públicas y Vivienda	CONSULTOR:  ingeosa ingeniería y obras	INGENIERA DIRECTORA DEL PROYECTO: SARA MANZANO VALVERDE	INGENIERO JEFE DEL EQUIPO REDACTOR: MIGUEL MALDONADO PÉREZ	TÍTULO DEL PROYECTO: C.P. GR-3200 DE A-4026 (PINOS GENIL) A GÜEJAR SIERRA. ACONDICIONAMIENTO DEL P.K. 6+900 AL P.K. 7+400	FECHA: OCTUBRE DE 2024	ESCALA: 1:500 ORIGINAL UNE A3	PLANO: GESTIÓN DE RESÍDUOS	Nº DE PLANO: 12
				CLAVE: 2024/4/PPCGR/1-18	HOJA: 2 de 2			