

# Reforma de vestuarios y almacén en Acuartelamiento de HUESCAR

A01

PLANO de situación

**ESCALA:** 1/2.000 **REF:**  
JULIO 2023 2023/4

ARQUITECTO

**ARQUITECTO TÉCNICO:  
MARIA SOLEDAD BAENA  
CÁMARA**





**DELINANTE TEC.SUP.:**  
ISABEL GARCÍA  
GALLARDO

JULIO 2020 | CAMARA | GALLARDO  
DELEGACION DE OBRAS PUBLICAS Y VIVIENDA. SERVICIO DE INFRAESTRUCTURAS Y EQUIPAMIENTOS LOCALES



| Código Seguro De Verificación | 4ddUKEYkH/I6WpzPj+DoXw==  | Estado  | Fecha y hora        |
|-------------------------------|---|---------|---------------------|
| Firmado Por                   | Francisco Vazquez Jiménez - Arquitecto Técnico-DIPUTACIÓN DE GRANADA                                  | Firmado | 14/05/2024 12:36:29 |
| Observaciones                 |   | Página  | 1/2                 |
| Url De Verificación           | <a href="https://moad.dipgra.es/moad/verifirma-moad/">https://moad.dipgra.es/moad/verifirma-moad/</a> |         |                     |



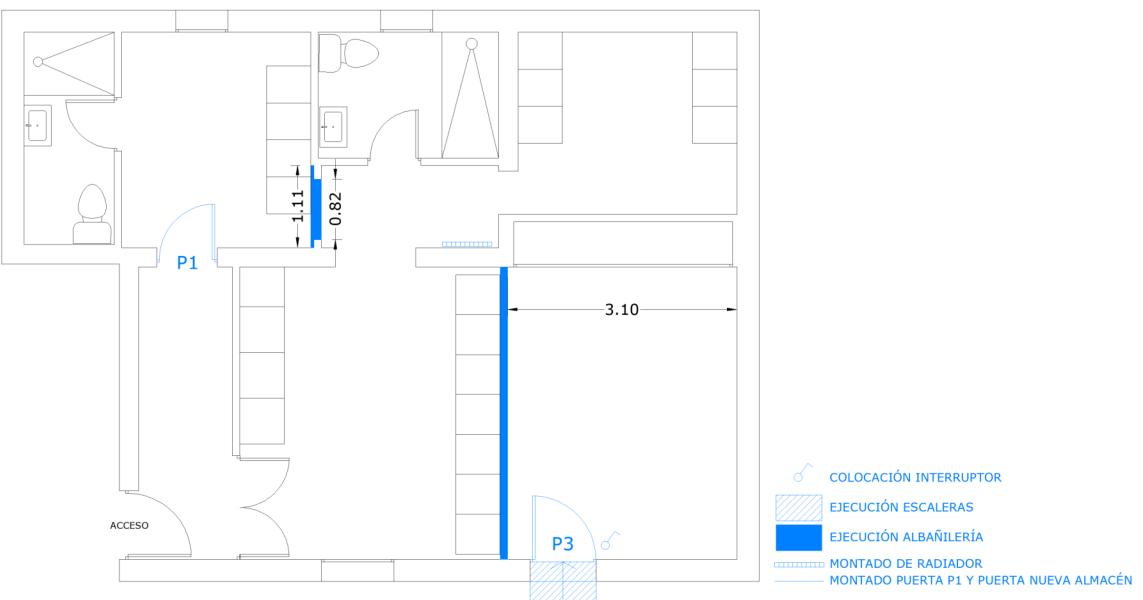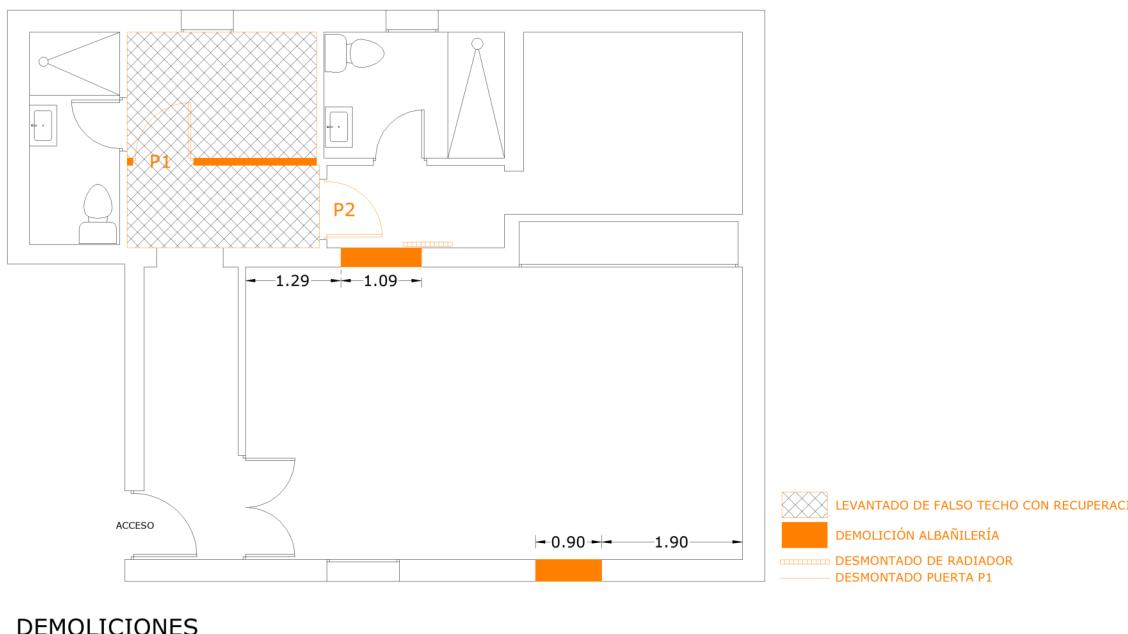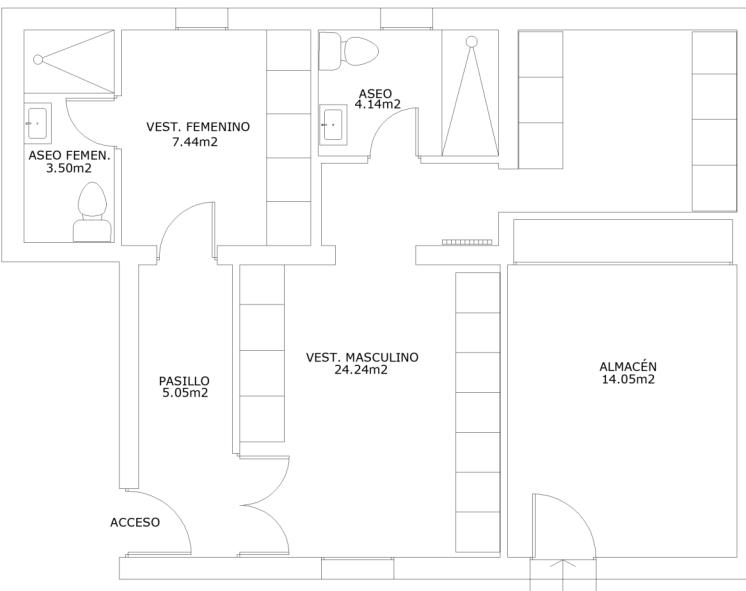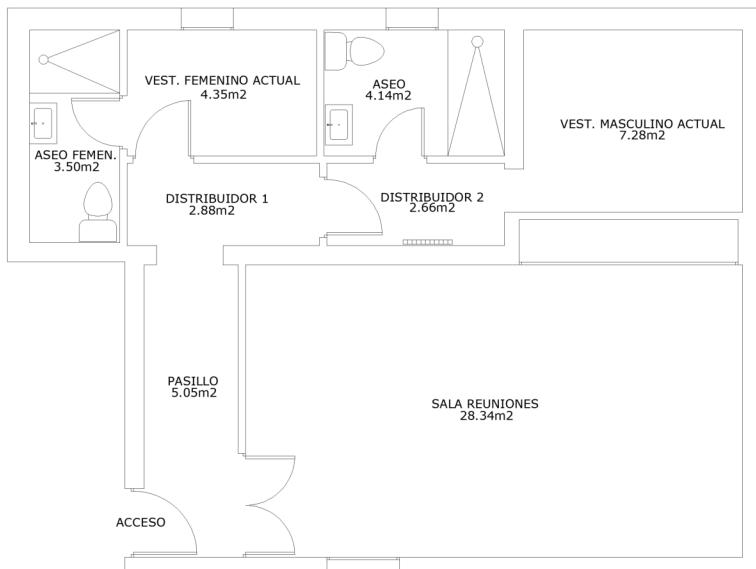

## Reforma de vestuarios y almacén en Acuartelamiento de HUESCAR

**A02**

PLANTAS de Estado actual, reformado, demoliciones y ejecuciones

ESCALA: 1/100  
JULIO 2023

REF:  
2023/4/CUART-3

ARQUITECTO:

ARQUITECTO TÉCNICO:  
MARÍA SOLEDAD BAENA  
CÁMARA

DELINANTE TEC.SUP.:  
ISABEL GARCÍA  
GALLARDO

DELEGACION DE OBRAS PÚBLICAS Y VIVIENDA. SERVICIO DE INFRAESTRUCTURAS Y EQUIPAMIENTOS LOCALES

**Diputación de Granada**

Obras Públicas

y Vivienda

| Código Seguro De Verificación | 4ddUKEYkH/I6WpzPj+DoXw==  | Estado  | Fecha y hora        |
|-------------------------------|---|---------|---------------------|
| Firmado Por                   | Francisco Vazquez Jiménez - Arquitecto Técnico-DIPUTACIÓN DE GRANADA                                | Firmado | 14/05/2024 12:36:29 |
| Observaciones                 |   | Página  | 2/2                 |
| Url De Verificación           | <a href="https://moad.dipgr.es/moad/verifirma-moad/">https://moad.dipgr.es/moad/verifirma-moad/</a> |         |                     |

